



CAÇADA 3.00m (MEIO DE QUADRA) - ACESSO DE VEÍCULOS

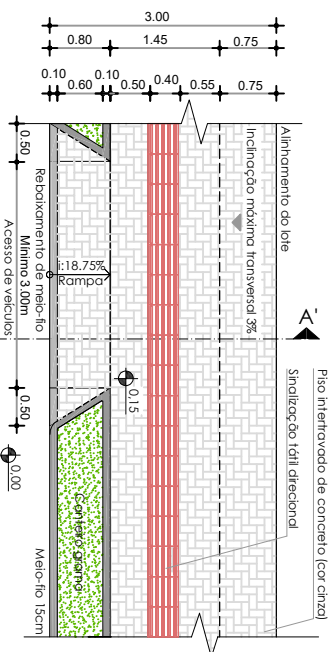


Observação: Recomenda-se que a rampa de veículos tenha largura mínima de 3,00m
 Planta Baixa - Calçada largura 3,00m - Acesso de Veículos
 Escala: 1/50

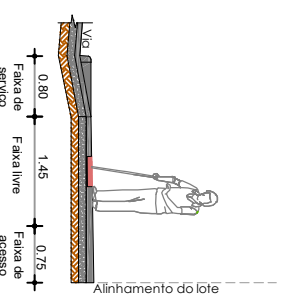


Corte A-A' - Calçada largura 3,00m
 Escala: 1/50



CAÇADA 3.00m (MEIO DE QUADRA)

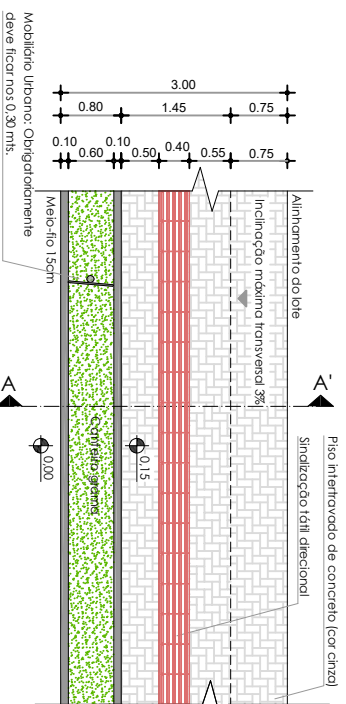


Planta Baixa - Calçada largura 3,00m
 Escala: 1/50

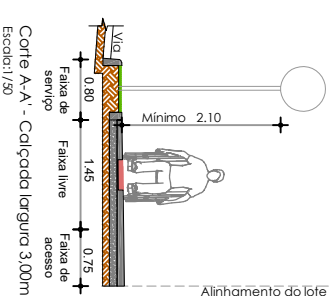


Corte A-A' - Calçada largura 3,00m
 Escala: 1/50

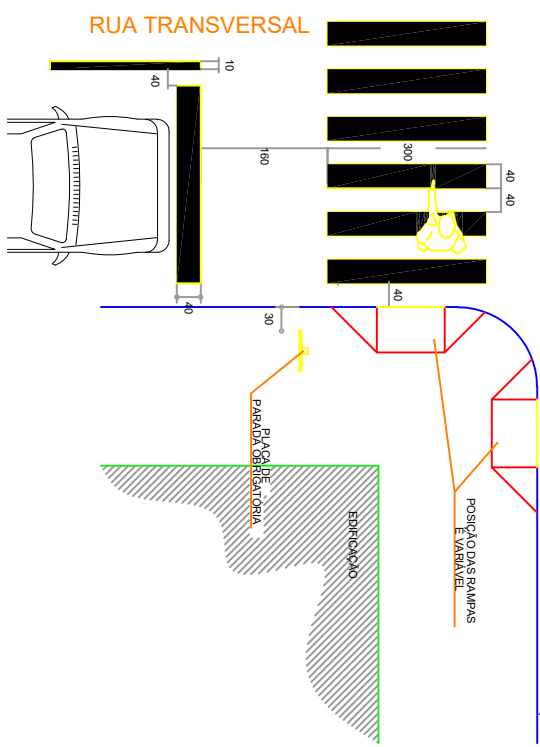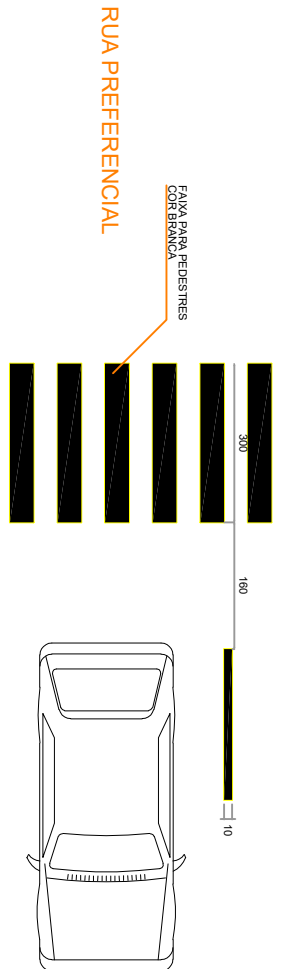

Sinalização Faixa Pedestre

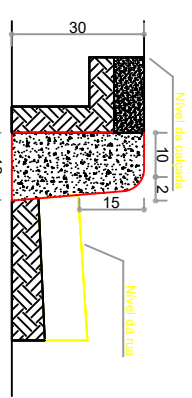

Detalhe meio fio
 Escala: sem escala

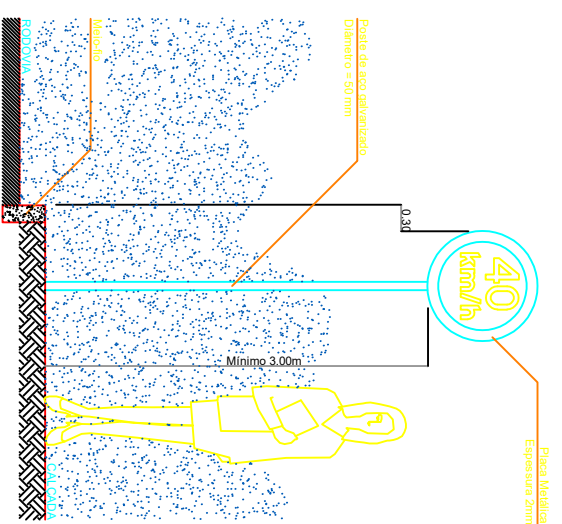


Posicionamento de placas



- NOTAS**
- A nota acessível deve ser lida de obliquos e de graus. Deverá ser uma nota contínua, sem interrupções.
 - Bancos, lixeiras, pias, devem ser posicionados no faixa de serviço, devidamente sinalizados quando for o caso.
 - A inclinação transversal não poderá ser superior a 3% (sentido do alinhamento do lote para o sentido).
 - A inclinação longitudinal da faixa livre das calçadas deve sempre acompanhar a inclinação das vias lindes.
 - A pavimentação deverá ter superfície regular, não trípente e construída com o traçado lãtil e visual.
 - Não deve ser aplicado nenhum tipo de pintura sobre a pavimentação da calçada.

Logradouro	Comp	Larg	Ir	P	Ip	Area
Rua São Miguel	148,30 m	12,00m	2,7 %	2,00 m	1,0 %	1.779,60 m²
Rua São Domingos	137,20 m	11,90m	2,7 %	2,00 m	1,0 %	1.632,60 m²
Rua Aparício Rolim de Moura	235,00 m	variável	2,7 %	2,00 m	1,0 %	2.840,90 m²
Rua Criciúma	251,50 m	13,00m	2,7 %	1,50 m	1,0 %	3.270,00 m²
Avenida Joinville	712,45 m	variável	2,7 %	3,00 m	1,0 %	8.808,85 m²

Seção transversal das ruas

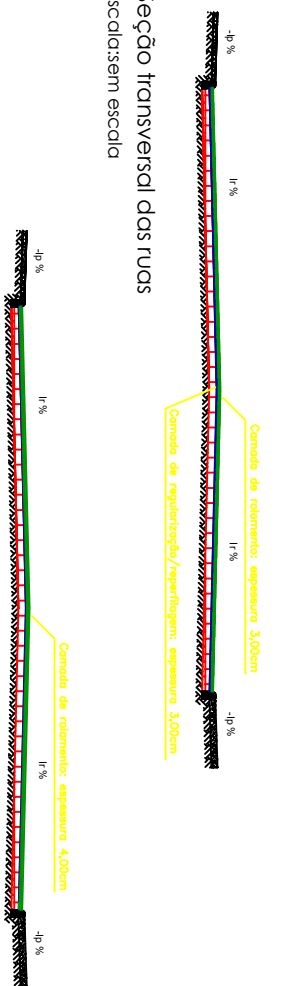

Seção transversal AV. Joinville e Rua Criciúma

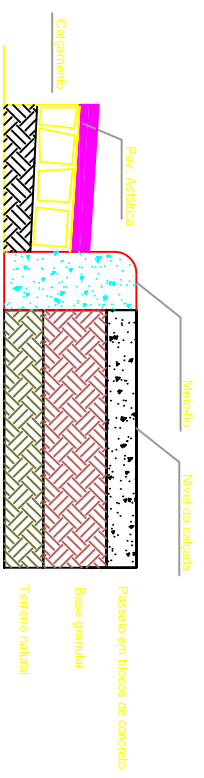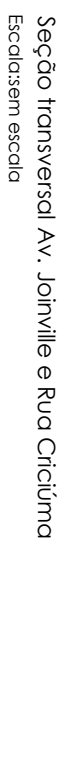

Detalhe pavimento

Escala: sem escala

Proprietário:	Município de Águas de Chapadô	Data:	Julho/2018
Endereço da obra:	Diversas Ruas, Águas de Chapadô - SC	Projeto:	Isaura
Projeto:	Pavimentação Asfáltica e Passeio Público	Prata:	
Conteúdo da prancha:	- Detalhes	Escala:	Indicada
		Prancha:	06/32
Isaura Müller - CREA/SC 1122477	Responsável Técnico	Município de Águas de Chapadô	Proprietário