



01 PROJETO HIDRÁULICO ANEXO 1
ESCALA 1/75

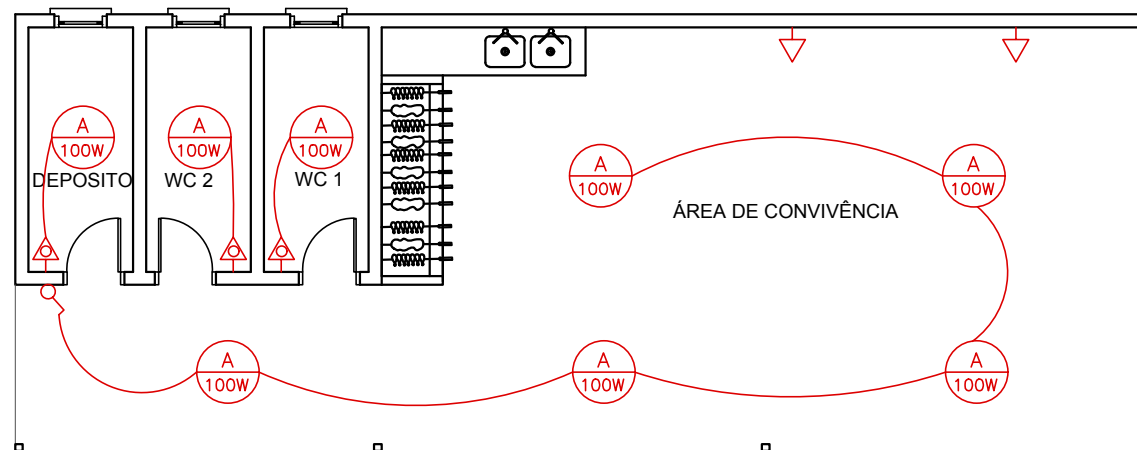

03 PROJETO ELÉTRICO ANEXO 1
ESCALA 1/75

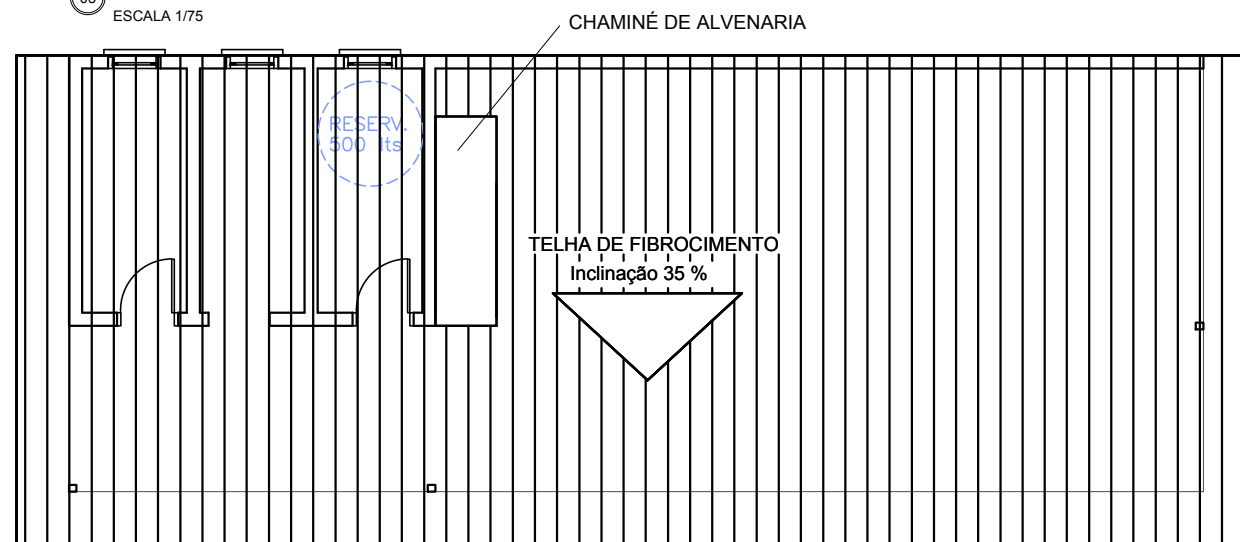

02 PLANTA DE COBERTURA ANEXO 1
ESCALA 1/75 - ÁREA TOTAL: 65 m²



OBRA: **PROJETO DE QUADRA ESPORTIVA ANEXO 1**

LOCAL: FREDERICO WESTPHALEN - RS

DESCRIÇÃO:
PLANTA BAIXA COM LAYOUT APOIO

ESCALA
1/100

PROPRIETÁRIO:

CUFA - FW

RESPONSÁVEL TÉCNICO PROJETO:

ARQ. JAMILE DE BASTIANI

CAU 141836-0

ARQ. VANESSA GUERINI SCOPEL

CAU A73328-8

PRANCHA

3/3