



PLANTA BAIXA

ESCALA 1:75

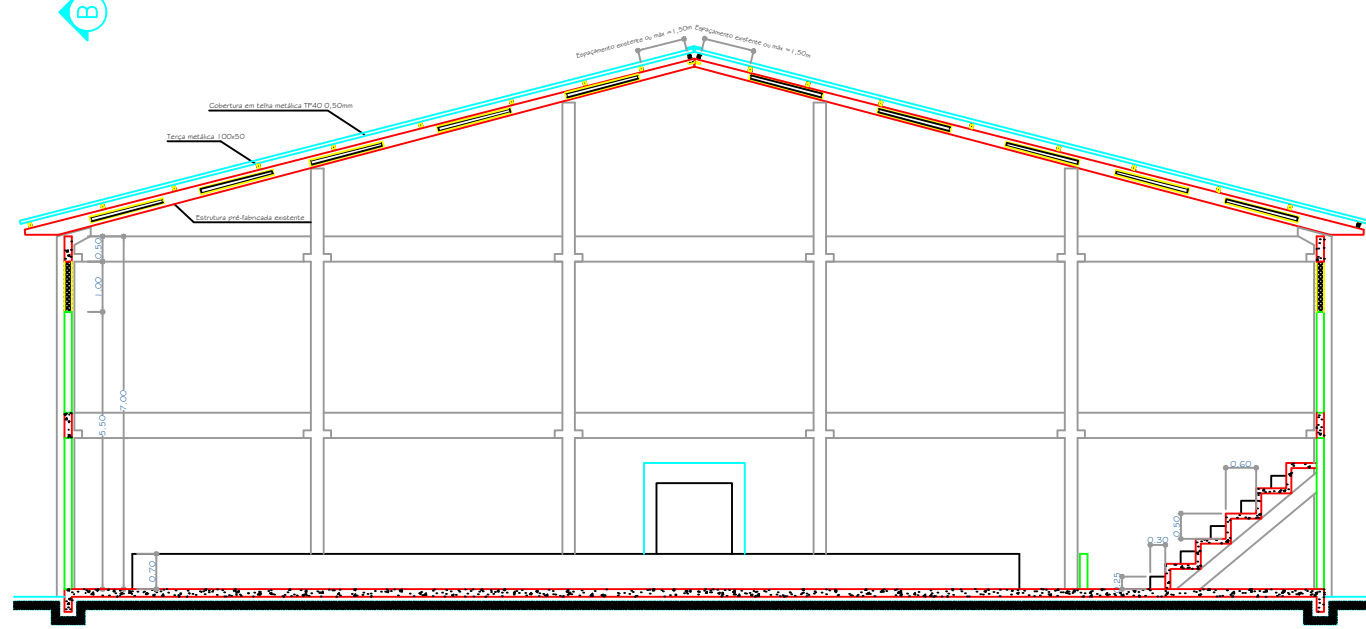

CORTE BB'

ESCALA 1:75

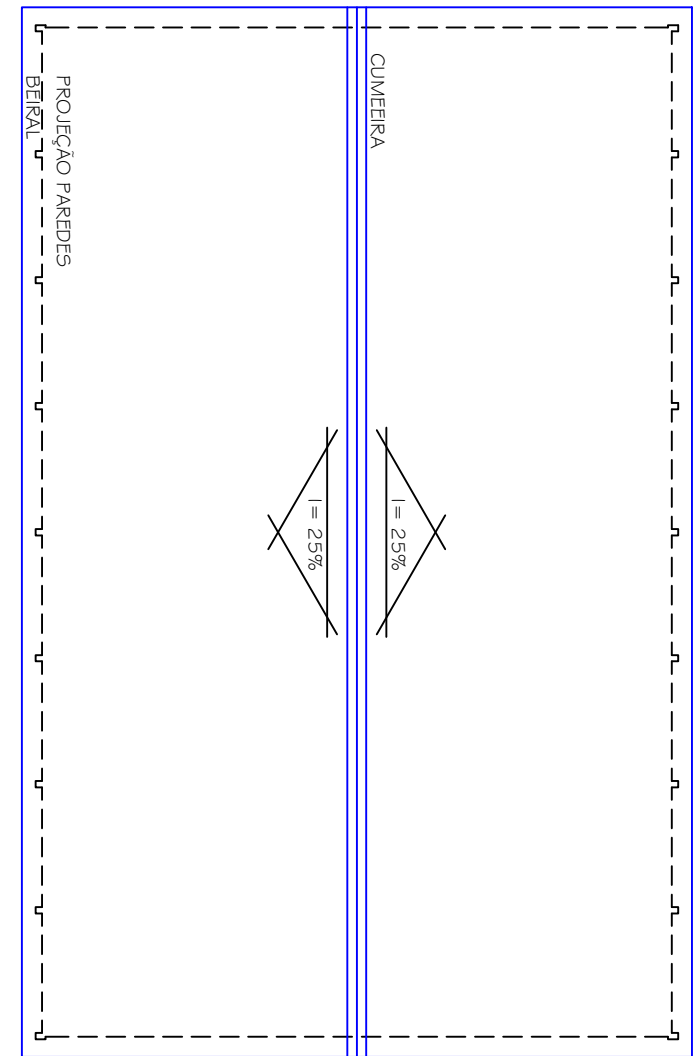

COBERTURA

ESCALA 1:150

PREFEITURA MUNICIPAL DE ÁGUAS DE CHAPECÓ				
Descrição: Quadra de Esportes Bairro Novo Horizonte - Cobertura				FOLHA/PROJETO N.º: 01/01
RESPONSÁVEL TÉCNICO: Eng. Aline Dezordi Casarin CREA/SC - 159.529-0				
RESPONSÁVEL TÉCNICO:				
DATA: 14/09/2023	TIPO: Indicada	ÁREA: 1.032,75 m²	RESUMO:	ANEXO: