



DETALHE GERAL

SINALIZAÇÃO HORIZONTAL

ESCALA 1:100


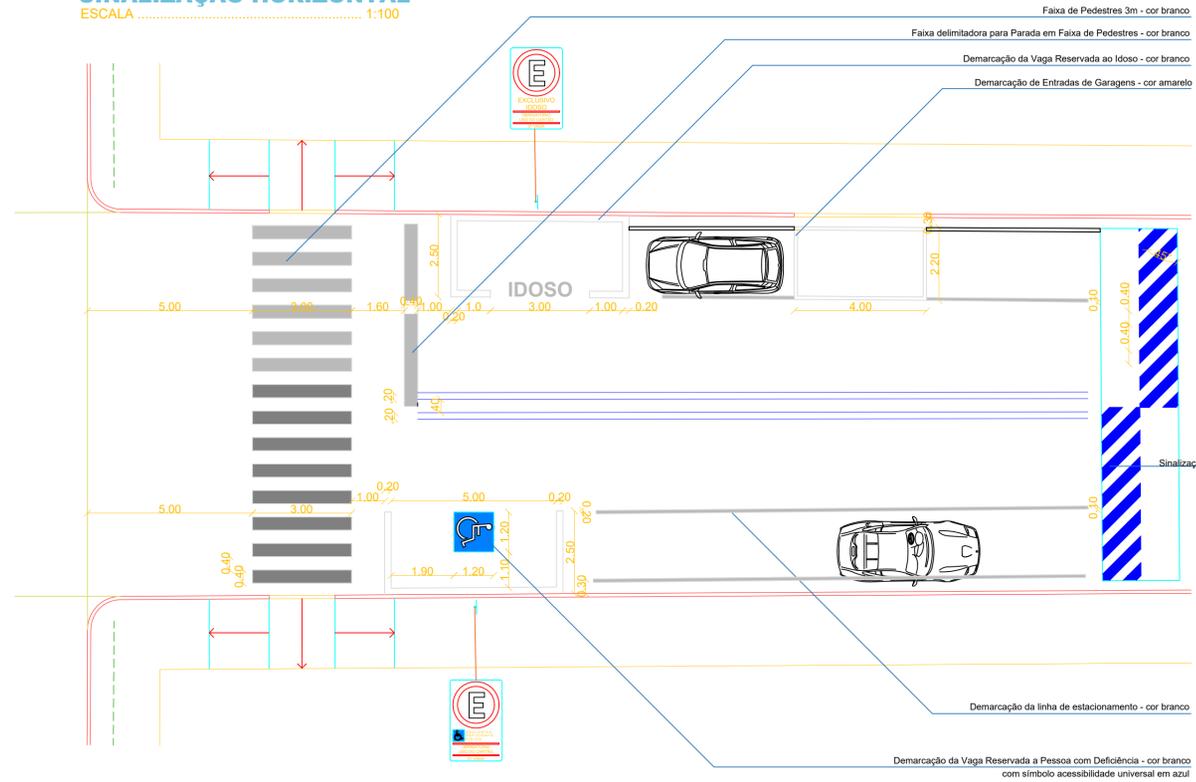


LOGRADOURO	COMP.	LARG.	Ir	P	Ip	ÁREA
CAMPOS NOVOS	384,65m	13,00 m	2,0 %	>2,00 m	1,0 %	5040,05 m ²

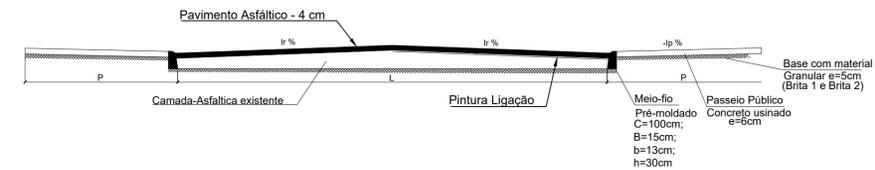


SEÇÃO TRANSVERSAL DE VIA E PASSEIO PÚBLICO

ESCALA - S/E

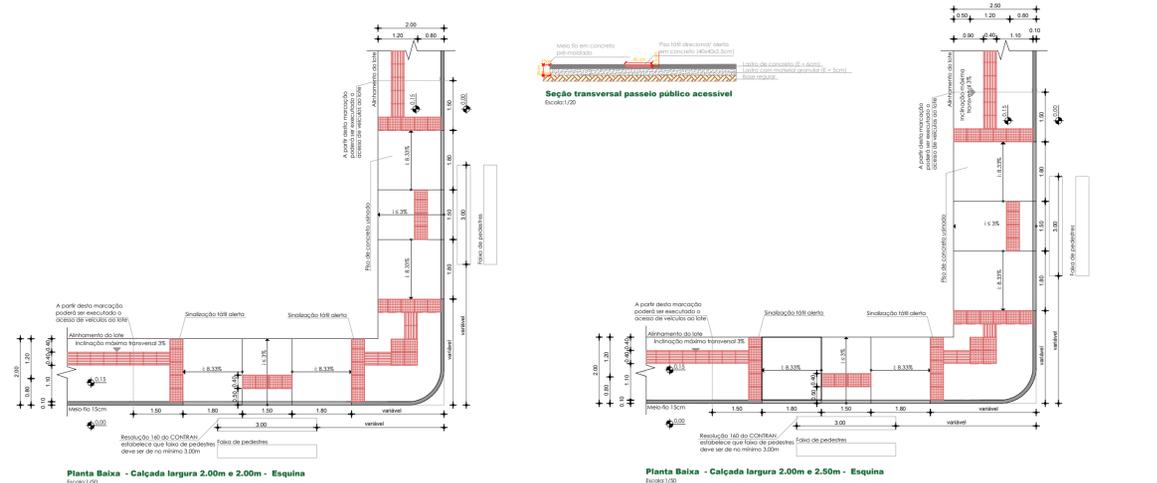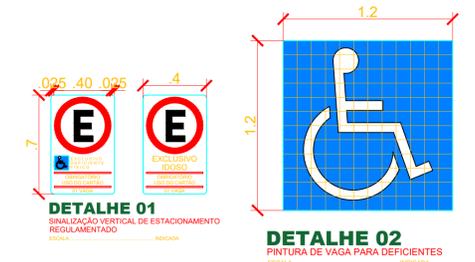


Planta Baixa - Calçada largura 2.00m e 2.00m - Esquina
Escala: 1/30

Planta Baixa - Calçada largura 2.00m e 2.50m - Esquina
Escala: 1/30

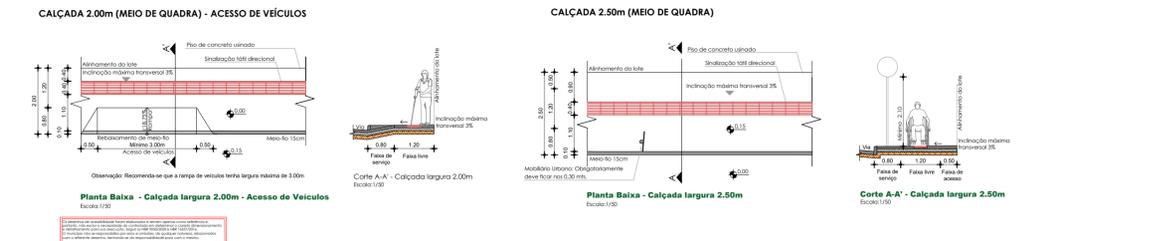


CAILÇADA 2.00m (MEIO DE QUADRA) - ACESSO DE VEÍCULOS
Escala: 1/30

CAILÇADA 2.50m (MEIO DE QUADRA)
Escala: 1/30

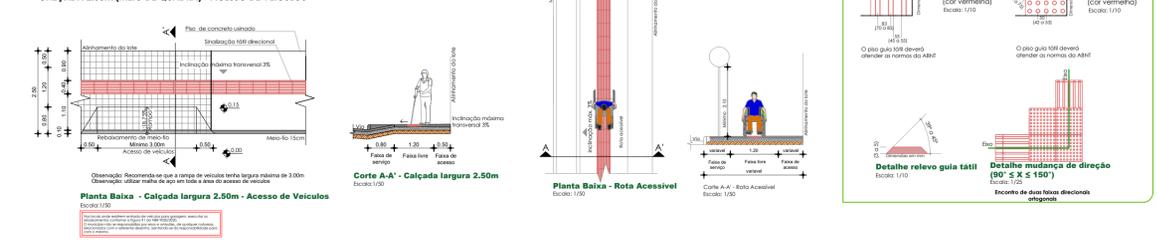


CAILÇADA 2.50m (MEIO DE QUADRA) - ACESSO DE VEÍCULOS
Escala: 1/30

Planta Baixa - Calçada largura 2.50m - Rota Acessível
Escala: 1/30

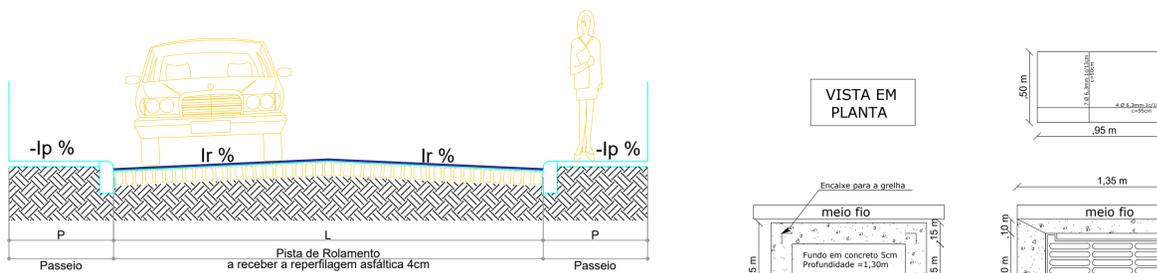


SEÇÃO TRANSVERSAL


ESCALA Sem Escala

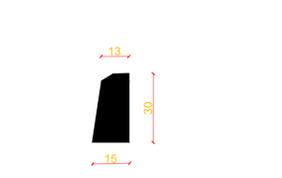

DETALHE MEIO FIO PRÉ-MOLDADO
Corte Transversal (cm)
Escala - S/E

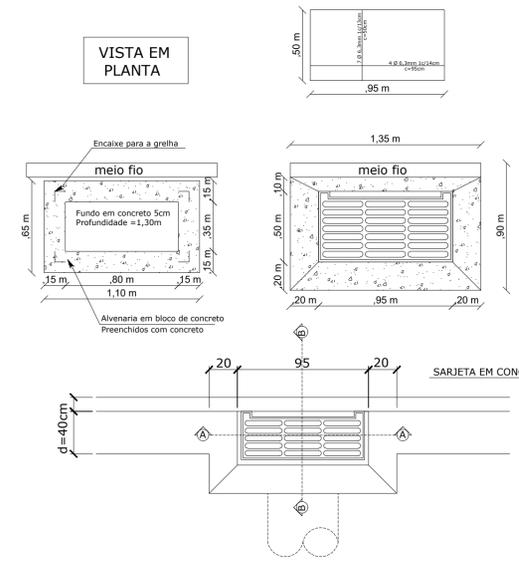

DETALHE BOCA DE LOBO
1:25

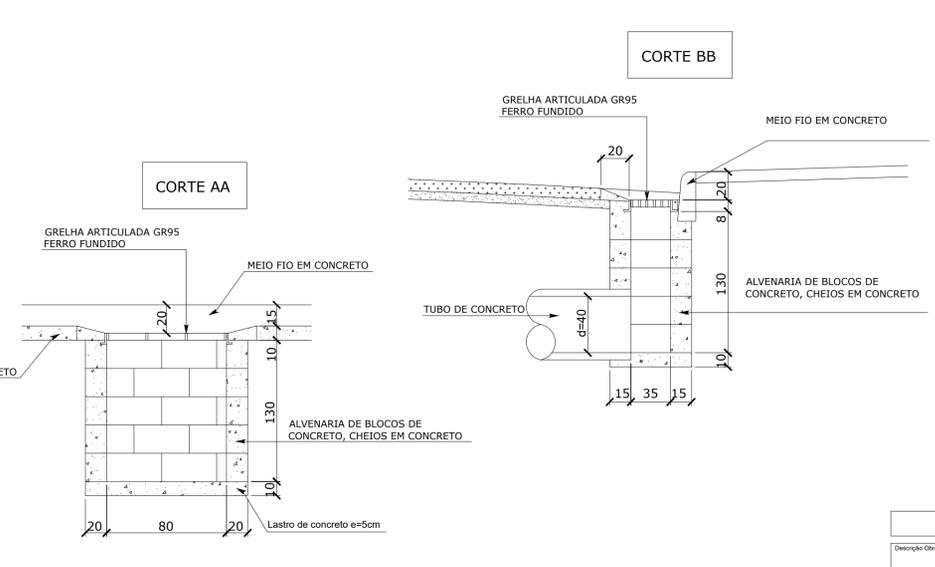

DETALHE PASSEIO PÚBLICO
Corte Transversal
Escala 1:25

MUNICÍPIO DE ÁGUAS DE CHAPECÓ		Data:
Descrição Obra/Serviço:	Recapamento asfáltico/passeio público/ Sinalização	Junho/2023
Endereço Obra/Serviço:	Rua Campos Novos	Escala:
Conteúdo:	Detalhes de projeto - Acessibilidade - Passeio público - Boca de lobo	Área (m ²):
Município de Águas de Chapecó:	Responsável Técnico:	5040,05
LEONIR ANTÔNIO HENTGES Prefeito Municipal	ALINE DEZORDI CASARIN Engenheira Civil - CREA/SC 158529-4	Desenhado:
		Caroline Leal Faccin
		02/03