



PLANTA BAIXA
Escala 1:100

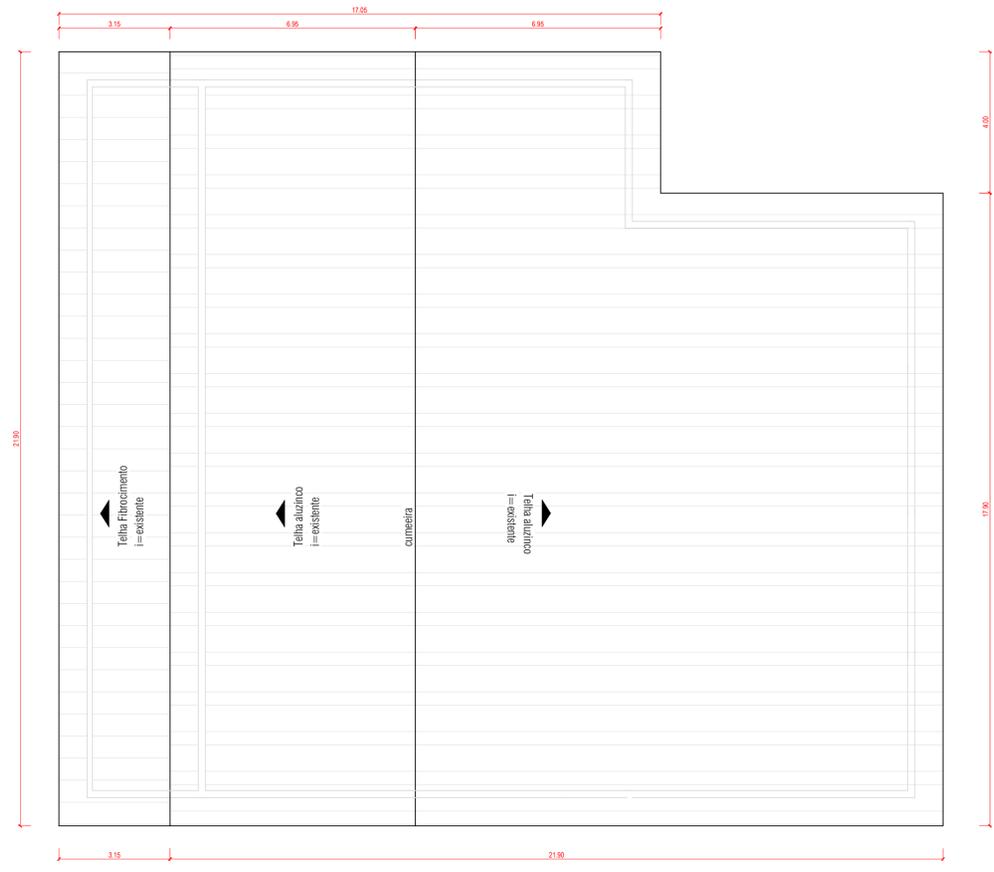


PLANTA DE COBERTURA
Escala 1:100

A DEMOLIÇÃO DOS MATERIAIS QUE ASSIM SE FIZEREM NECESSÁRIOS DEVERÃO SER RETIRADOS POR ETAPAS, A FIM DE NÃO COMPROMETER A ESTRUTURA EXISTENTE. QUALQUER DANO A SER REALIZADO NA EDIFICAÇÃO SERÁ DE TOTAL RESPONSABILIDADE DA EMPRESA VENCEDORA DA LICITAÇÃO, SEM QUE OCORRA NENHUM PREJUÍZO AO MUNICÍPIO. O DESCANTE DOS MATERIAIS QUE NÃO SERÃO REUTILIZADOS SERÁ DE RESPONSABILIDADE DA EMPREITEIRA.

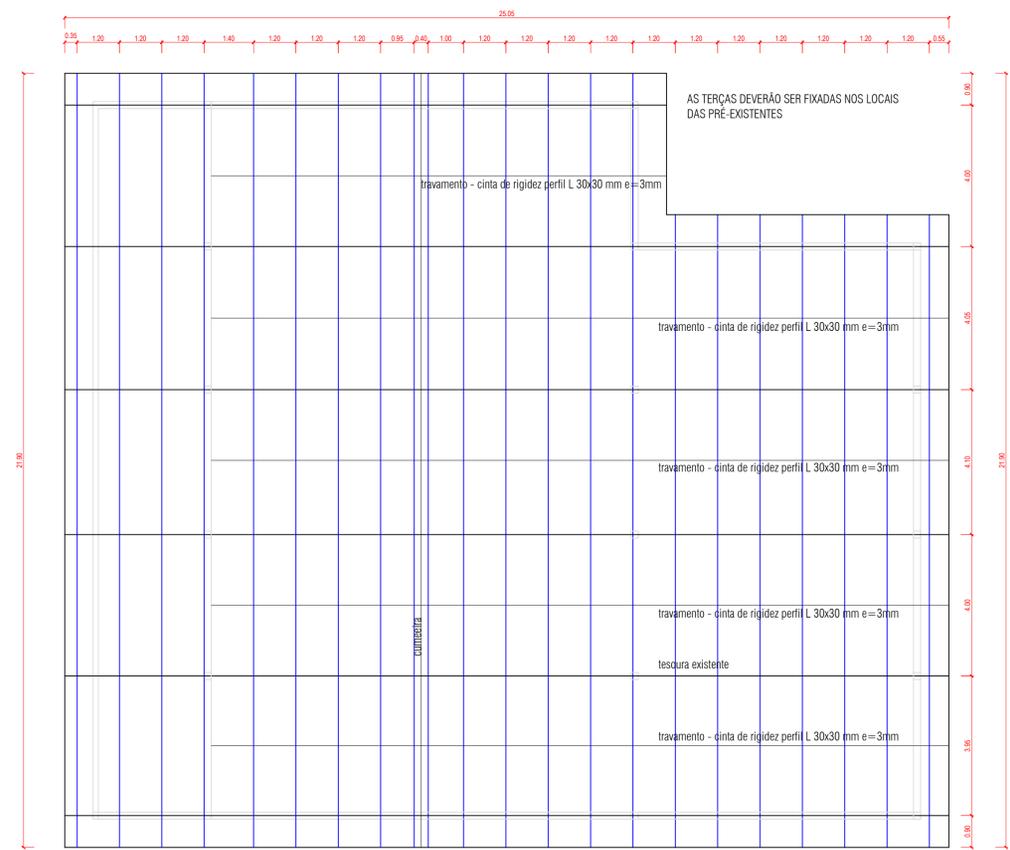

PLANTA DE LOCAÇÃO DE TESOURAS E TERÇAS
Escala 1:100

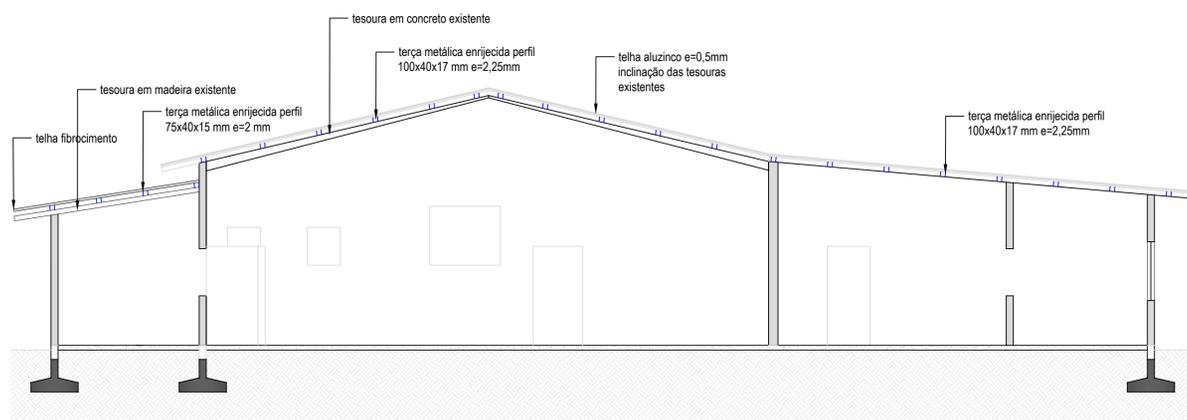

CORTE AA
Escala 1:15

ESPECIFICAÇÕES DA ESTRUTURA:

A COBERTURA DEVERÁ SER DE ALUZINCO E=0,5MM NA PARTE DO SALÃO PRINCIPAL E NA PARTE DA COZINHA E BANHEIROS DEVERÁ SER EM FIBROCIMENTO.

TERÇAS:
PERFIL TERÇAS ENRIJECIDA: 100X40X17MM E=2,25MM - PARTE DO SALÃO
PERFIL TERÇAS ENRIJECIDA: 75X40X15 MM E=2MM - PARTE EXTERNA DO SALÃO (BANHEIROS)
CINTA DE RIGIDEZ TRAVAMENTO DE TERÇAS PERFIL L 30X30 MM E=3MM LOCADAS ENTRE TODAS AS TESOURAS

DEVERÁ SER APLICADA PINTURA ELETROSTÁTICA NAS TERÇAS.

PREFEITURA DE ÁGUAS DE CHAPECÓ	
E-mail: engenharia@aguasdechapeco.sc.gov.br Fone: (49) 99948-8002 Rua Porto União nº 986 Águas de Chapecó SC CEP: 89.885-000	
PROPRIETÁRIO	PROPRIETÁRIO PREFEITURA MUNICIPAL DE ÁGUAS DE CHAPECÓ
ENDEREÇO	BAIRRO BOM PASTOR
CIDADE	ÁGUAS DE CHAPECÓ - SC
ÁREA	430,97 m ² FORMATO A1
RESPONSÁVEL TÉCNICO	OBRA TROCA DE COBERTURA
ESCALA INDICADA	DATA OUTUBRO/2024
PRANCHA 01/01	