


PLANTA DE COBERTURA

Escala 1:100
A-523,60 MF

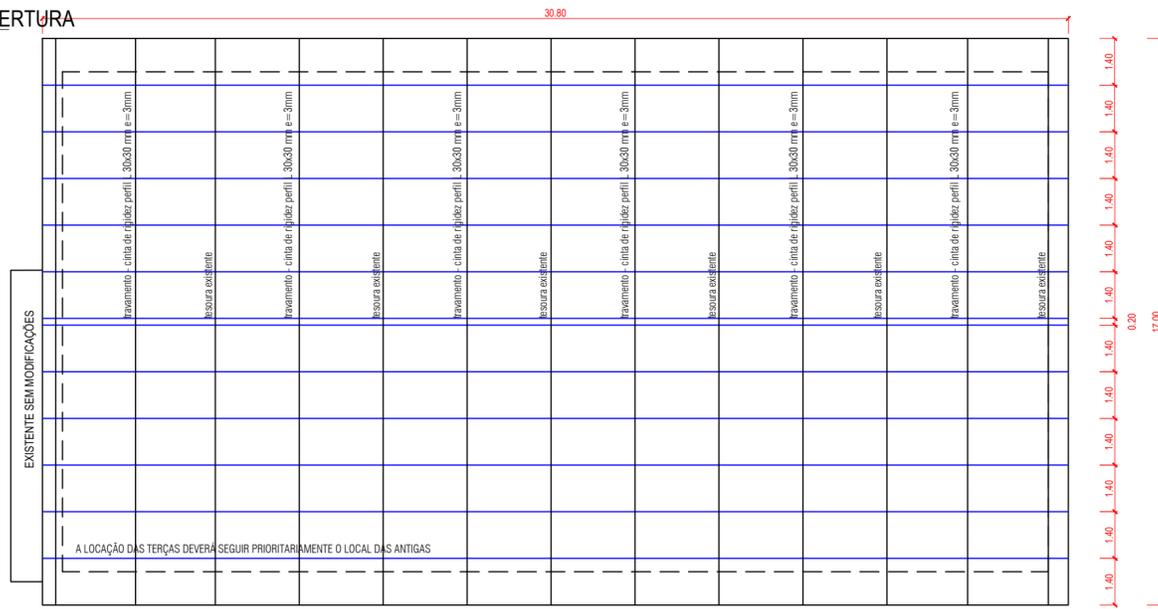

PLANTA DE LOCAÇÃO DAS TERÇAS

Escala 1:50


ESPECIFICAÇÕES DA ESTRUTURA:

AS TESOURAS SERÃO MANTIDAS AS ORIGINAIS EM CONCRETO.

A COBERTURA DEVERÁ SER DE ALUZINCO E=0,5MM POR TODA A EDIFICAÇÃO.

TERÇAS:
PERFIL TERÇAS U : 100X40 MM E=2,65MM
CINTA DE RIGIDEZ TRAVAMENTO DE TERÇAS PERFIL L 30X30 MM E=3MM LOCADAS ENTRE TODAS AS TESOURAS

DEVERÁ SER APLICADA PINTURA ELETROSTÁTICA NAS TERÇAS.

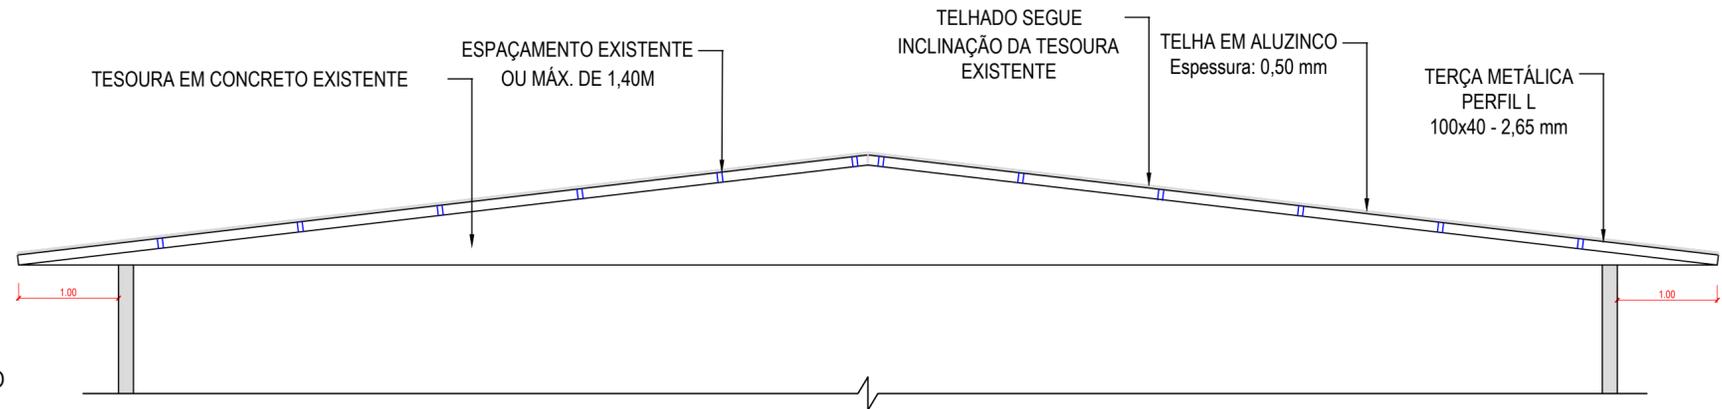

CORTE GENÉRICO

Escala 1:50

PLANTA BAIXA

Escala 1:150

**PREFEITURA DE
ÁGUAS DE CHAPECÓ**

E-mail: engenhar@aguasdechapeco.sc.gov.br | Fone: (49) 99948-8002 | Rua Porto União | nº 986 | Águas de Chapecó | SC | CEP: 89.883-000

PROPRIETÁRIO	PREFEITURA MUNICIPAL DE ÁGUAS DE CHAPECÓ	
ENDEREÇO	BR 283	
CIDADE	ÁGUAS DE CHAPECÓ - SC	
ÁREA	423,60 m²	FORMATO A2
RESPONSÁVEL TÉCNICO	OBRA	
RENATA LORENZET CREA SC 207601-3	TROCA DE COBERTURA	
ESCALA INDICADA	DATA NOVEMBRO/2024	PRANCHA 01/ 01