

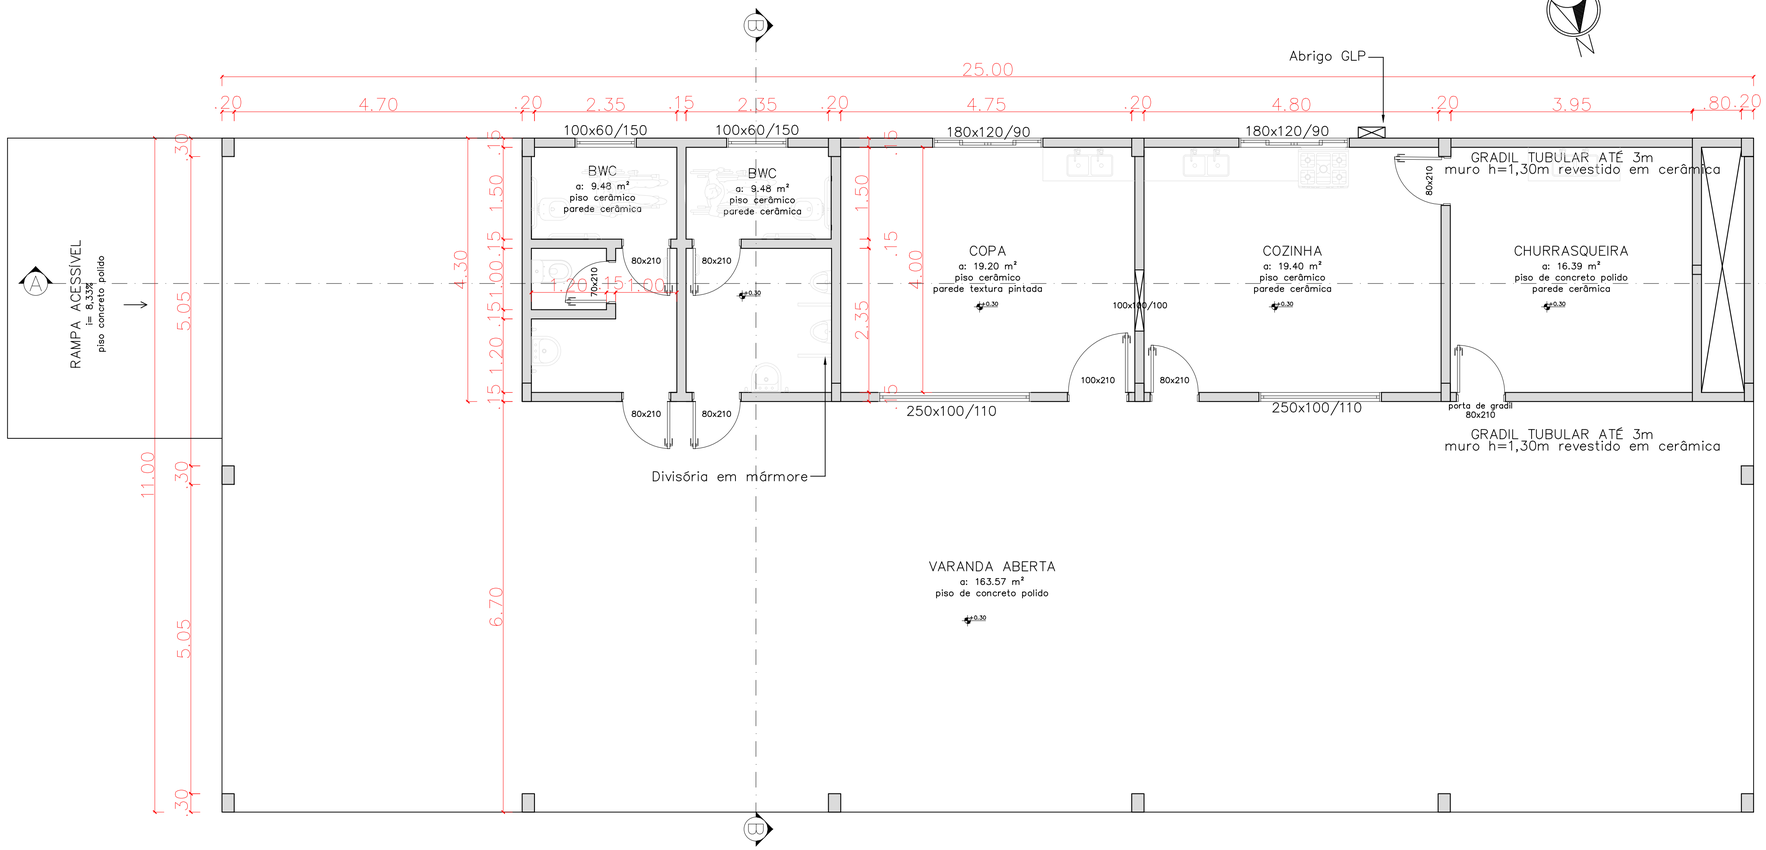



PLANTA BAIXA
Escala 1:50
Área 275,00 m²

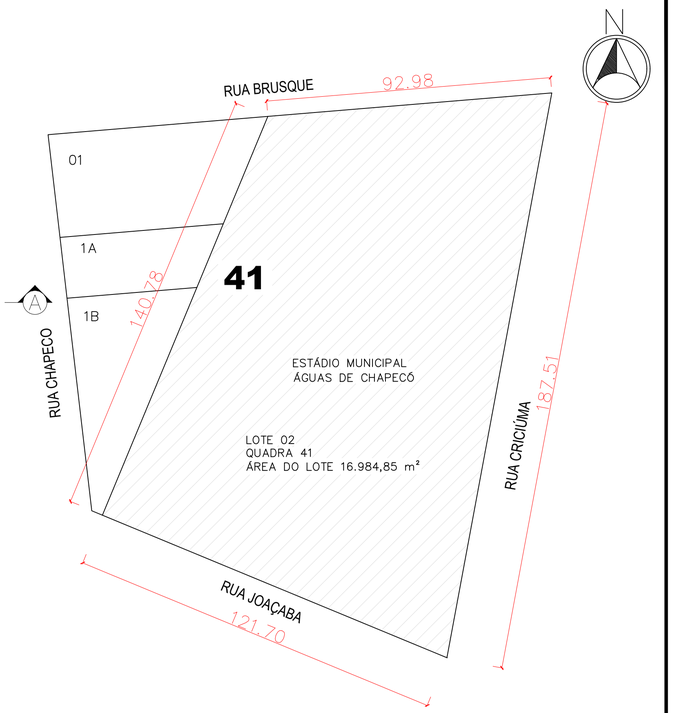


PLANTA DE SITUAÇÃO
Escala 1:50

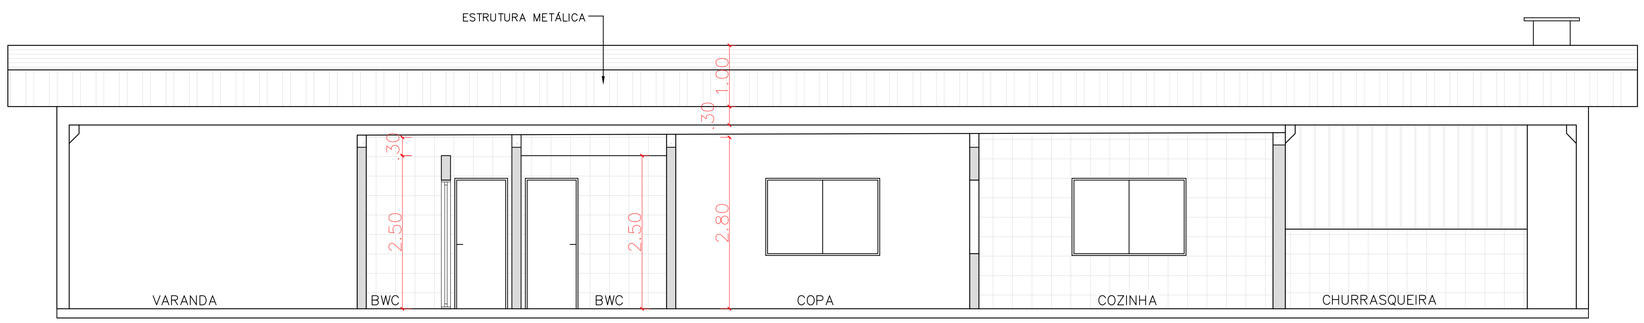

CORTE AA
Escala 1:50

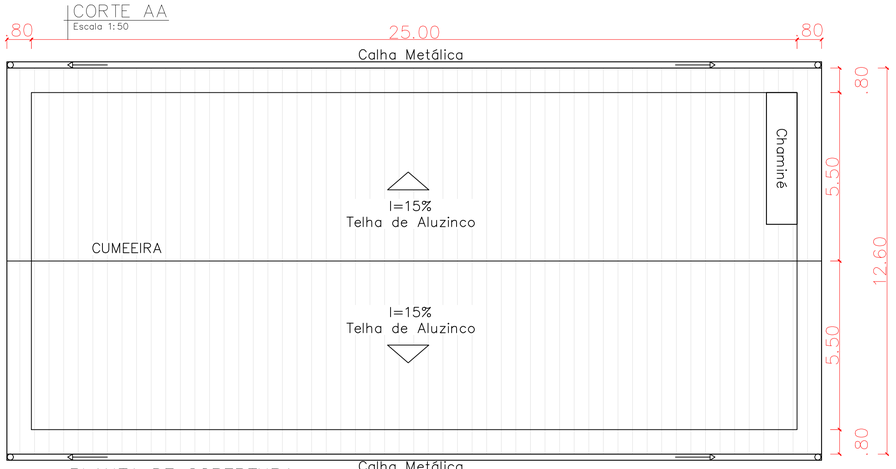

PLANTA DE COBERTURA
Escala 1:100

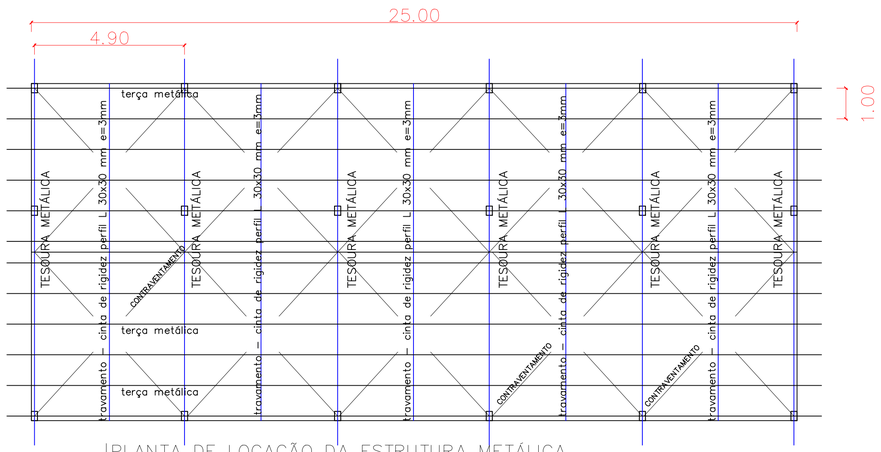

PLANTA DE LOCAÇÃO DA ESTRUTURA METÁLICA
Escala 1:100

AS DIMENSÕES DOS PERFIS METÁLICOS DESCRITOS NO PROJETOS SÃO MERAMENTE PARA FINS DE QUANTITATIVO DE ORÇAMENTO, A EMPRESA DEVERÁ DESENVOLVER CÁLCULO DE DIMENSIONAMENTO AFIM DE ASSEGURAR A EFICIENCIA DA ESTRUTURA, SENDO DE TOTAL DE RESPOSNSABILIDADE DA EMPRESA CONTRATADA O SEU DIMENSIONAMENTO.
A EMPRESA DEVERÁ APENAS EXECUTAR NO MÍNIMO OS PERFIS INDICADOS.

ESPECIFICAÇÕES DA COBERTURA:

TELHA:
A COBERTURA SERÁ TELHA METÁLICA E=0,5 MM

TERÇAS:
PERFIL TERÇAS ENRIJECIDA: 75X40X17MM E=2,65MM
TRAVAMENTO DE TERÇAS CINTA DE RIGIDEZ PERFIL L 30X30 MM E=3MM

TESOURAS:
PERFIL 100X40 E= 2,25MM COM CONTRAVENTAMENTO ENTRE ELAS

DEVERÁ SER APLICADA PINTURA ELETROSTÁTICA NAS TERÇAS E TESOURAS.

MUNICIPIO DE ÁGUAS DE CHAPECÓ
E-mail: engenharia@aguasdechapeco.sc.gov.br | Fone: (49) 991883261
Rua Porto União | nº 938 | Águas de Chapecó | SC

PROJETO	ARQUITETÔNICO
PROPRIETÁRIO	MUNICÍPIO DE ÁGUAS DE CHAPECÓ
CIDADE	ÁGUAS DE CHAPECÓ SC
ENDEREÇO	R. JOAÇABA, BAIRRO SÃO CRISTOVÃO
ÁREA TOTAL	275,00 m²
PROPRIETÁRIO	MUNICÍPIO DE ÁGUAS DE CHAPECÓ CNPJ 82.804.212.0001/96
OBRA	CONSTRUÇÃO DE EDIFICAÇÃO
CONTEÚDO	– PLANTA DE LOCAÇÃO DA ESTRUTURA – IMPLANTAÇÃO – PLANTA BAIXA – PLANTA DE COBERTURA – CORTE AA
RESPONSÁVEL TÉCNICO	RENATA LORENZET CREA SC 207.601-3
ESCALA	INDICADA
FORMATO	A1
DATA	NOVEMBRO/2025
PRANCHA	01/05