

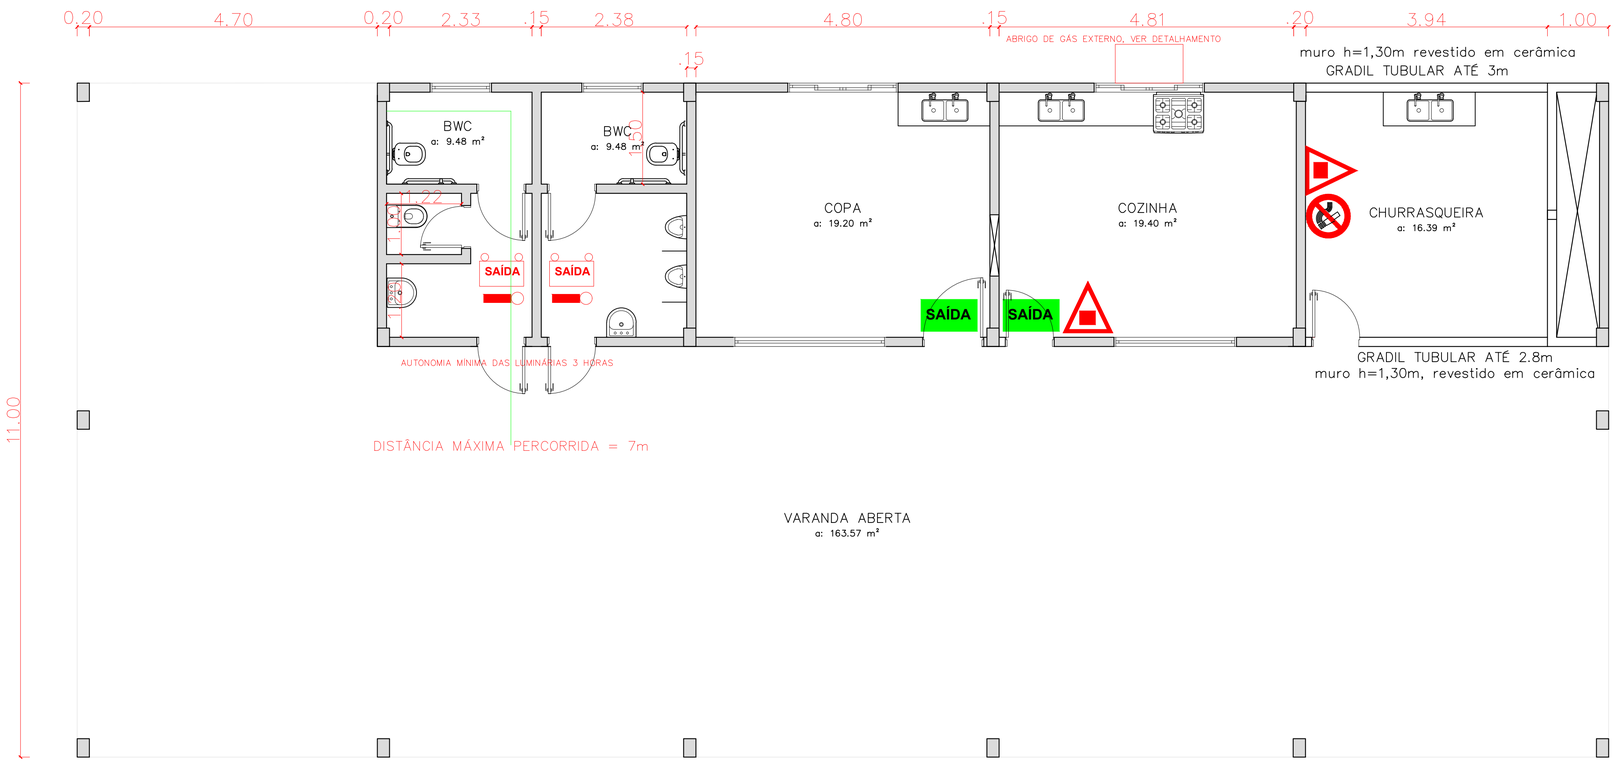


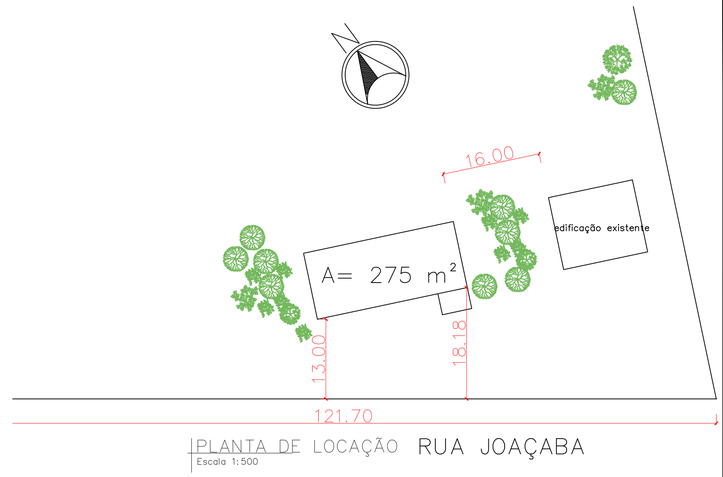


PLANTA DE LOCAÇÃO RUA JOAÇABA
Escala 1:500

PLANTA DE LOCAÇÃO
Escala 1:500

ABRIGO PARA BOTIJÃO DE GLP-13Kg

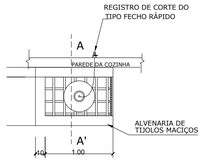

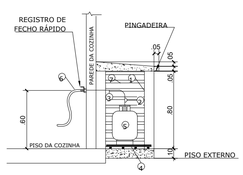

1 - PAREDE DE ALVENARIA COM BLOCOS DE TIJOLOS MACIÇOS

2 - REGULADOR DE ESTÁGIO ÚNICO C/ REGISTRO DE CORTE (TIPO FECHO RÁPIDO).

3 - TUBO DE AÇO OU COBRE SEM COSTURA 3/4".

4 - ESTRADO DE MADEIRA TIPO GRADE.

5 - CILINDRO DE GLP-CAPACIDADE 13Kg.

6 - A MANGUEIRA FLEXÍVEL PODERÁ TER NO MÁXIMO 80cm.

7 - PORTA METÁLICA TIPO GRADE OU VENEZIANA (Espaçamento=8mm)

DETALHAMENTO ABRIGO DE GÁS

S/ ESCALA

SINALIZAÇÃO DE SEGURANÇA- NBR 13434

Sinal	Forma geométrica	Cota mm	Distância máxima de visibilidade metros											
			4	6	8	10	12	14	16	18	20	24	28	30
Proibição	D	D	101	151	202	252	303	353	404	454	505	606	706	757
Alerta	L	L	136	204	272	340	408	476	544	612	680	816	951	1019
Orientação, salvamento e equipamento	L	L	89	134	179	224	268	313	358	402	447	537	626	671
	H (L=2H)	H	63	95	126	158	190	221	253	285	316	379	443	474

¹ As dimensões (cotas) apresentadas são valores mínimos de referência para as distâncias dadas.

SIMBOLOGIA

EXTINTOR INCÊNCIO – PÓ QUÍMICO BC	PLACA FOTOLUM. – SAÍDA
EXTINTOR INCÊNCIO – PÓ QUÍMICO ABC	PLACA DE SAÍDA LUMINOSA
LUMINÁRIA DE EMERG. AUTÔNOMA (LED)	PLACA FOTOLUM. – SAÍDA ESQUERDA
LUMINÁRIA DE EMERG. FAROLETE	PAREDE COMUM
PLACA FOTOLUM. – EXTINTOR	PLACA DE LOTAÇÃO MÁXIMA

SINALIZAÇÃO DE SEGURANÇA- NBR 13434


CODIGO	FORMA	DISTÂNCIA (m)	COTA (cm)		ALTURA DAS LETRAS (mm)	CORES
1		18	D	45,4	150	FUNDO: BRANCO DEMARCAÇÃO: VERMELHA DESENHO: PRETO
12		18	H L=2H	28,5	150	FUNDO: VERDE DEMARCAÇÃO: FOTOLUMINESCENTE DESENHO: FOTOLUMINESCENTE
13		18	H L=2H	28,5	150	FUNDO: VERDE DEMARCAÇÃO: FOTOLUMINESCENTE DESENHO: FOTOLUMINESCENTE
16		18	H L=2H	28,5	150	FUNDO: VERDE DEMARCAÇÃO: FOTOLUMINESCENTE DESENHO: FOTOLUMINESCENTE
17	SAÍDA	24	H L=2H	37,9	150	FUNDO: VERDE DEMARCAÇÃO: FOTOLUMINESCENTE DESENHO: FOTOLUMINESCENTE
23		18	L	40,2	150	FUNDO: VERMELHO DEMARCAÇÃO: FOTOLUMINESCENTE DESENHO: FOTOLUMINESCENTE

DIMENSIONAMENTO DAS SAÍDAS DE EMERGÊNCIA	
GRUPO F	DIVISÃO F6



ILUMINAÇÃO DE EMERGÊNCIA:

Os pontos de iluminação de emergência devem:
- Iluminar as saídas de emergência (acesso, escadas, portas etc...)
- Iluminar os equipamentos de combate a incêndio.
- Ter duração de funcionamento constante de no mínimo 01 (uma) hora,
na falta ou corte de energia elétrica.
- Ser instalados a uma altura entre 2,20m e 2,50 m.
- A distância máxima entre os dois pontos de iluminação de emergência
deve ser de, no máximo, 10 metros.
- Devem permitir identificar a rota de fuga e os objetos nela existentes,
a uma distância de visibilidade mínima de 5 metros.

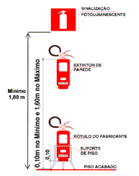

SINALIZAÇÃO DE EXTINTORES DE INCÊNDIO:

Quanto a instalação, os extintores de incêndio deverão observar os seguintes requisitos:
- Estarem desobstruídos, mantendo-os livres de obstáculos, tais como: mesas, cadeiras, armários, materiais de decoração, plantas, pilhas de mercadorias, entre outros.
- Devem estar visíveis e em locais de fácil acesso, preferencialmente localizados nos caminhos normais de passagem.
- O quadro de instruções (rótulo) deve estar localizado na parte frontal em relação à sua posição de instalação e de forma visível.
- Não podem ser instalados em escadas ou rampas.
- Quando instalados nas paredes, devem estar com a sua alça no máximo a 1,60 m do piso acabado e a su base a no mínimo 10 cm do piso acabado.
- Devem ser sinalizados com placas de efeito fotoluminoscente a uma altura de 1,80 m do piso acabado e se instalados em pilares, as placas de sinalização devem ser instaladas em todas faces visíveis do pilar.




SINALIZAÇÃO DE INDICAÇÃO DE ROTA DE SAÍDA:

Deve identificar de foma contínua o sentido das rotas de saída de emergência. A sinalização deve possuir efeito luminoscente e atender os seguintes requisitos:
- Ser instalada em local visível
- Possuir altura de 1,80 m, medida do piso acabado à base da sinalização.
- Devem estar distanciadas entre si no máximo 10 metros.

SINALIZAÇÃO DE EQUIPAMENTOS DE EMERGÊNCIA:

Sua função é indicar a localização e os tipos de equipamentos de combate a incêndio disponíveis. Quanto a instalação, deverá:
- Ser instalada em local visível, acima do equipamento.
- Ser instalada a uma altura de 1,80 m, medida do piso acabado à base da sinalização.
- Deve possuir efeito luminoscente.

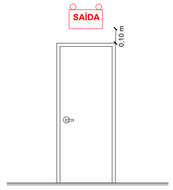

SINALIZAÇÃO DE SAÍDA DE EMERGÊNCIA:

A sinalização de saída de emergência deve possuir efeito luminoso e ser instalada:
- No final das rotas de saída de emergência e imediatamente 10 cm acima das portas;
- De forma a ser visualizada a no máximo 10 metros de distância, nas dimensões previstas na legislação;
- De modo a não ser obstruída por anteparos ou arranjos decorativos.

MUNICIPIO DE ÁGUAS DE CHAPECÓ

E-mail: engenharia@aguasdechapeco.sc.gov.br | Fone: (49) 991883261
Rua Porto União | nº 938 | Águas de Chapecó | SC

PROJETO: PPCI

PROPRIETÁRIO: MUNICÍPIO DE ÁGUAS DE CHAPECÓ
CIDADE: ÁGUAS DE CHAPECÓ SC
ENDEREÇO: R. JOAÇABA, BAIRRO SÃO CRISTOVÃO
ÁREA TOTAL: 275,00 m²

PROPRIETÁRIO: MUNICÍPIO DE ÁGUAS DE CHAPECÓ
CNPJ 82.804.212.0001/96

OBRA: CONSTRUÇÃO DE EDIFICAÇÃO

CONTEÚDO:
- PLANTA DE LOCAÇÃO DA ESTRUTURA
- DETALHES
- PLANTA BAIXA

RESPONSÁVEL TÉCNICO: RENATA LORENZET
CREA SC 207.601-3

ESCALA: INDICADA
FORMATO: A1
DATA: NOVEMBRO/2025
PRANCHA: 04/05