

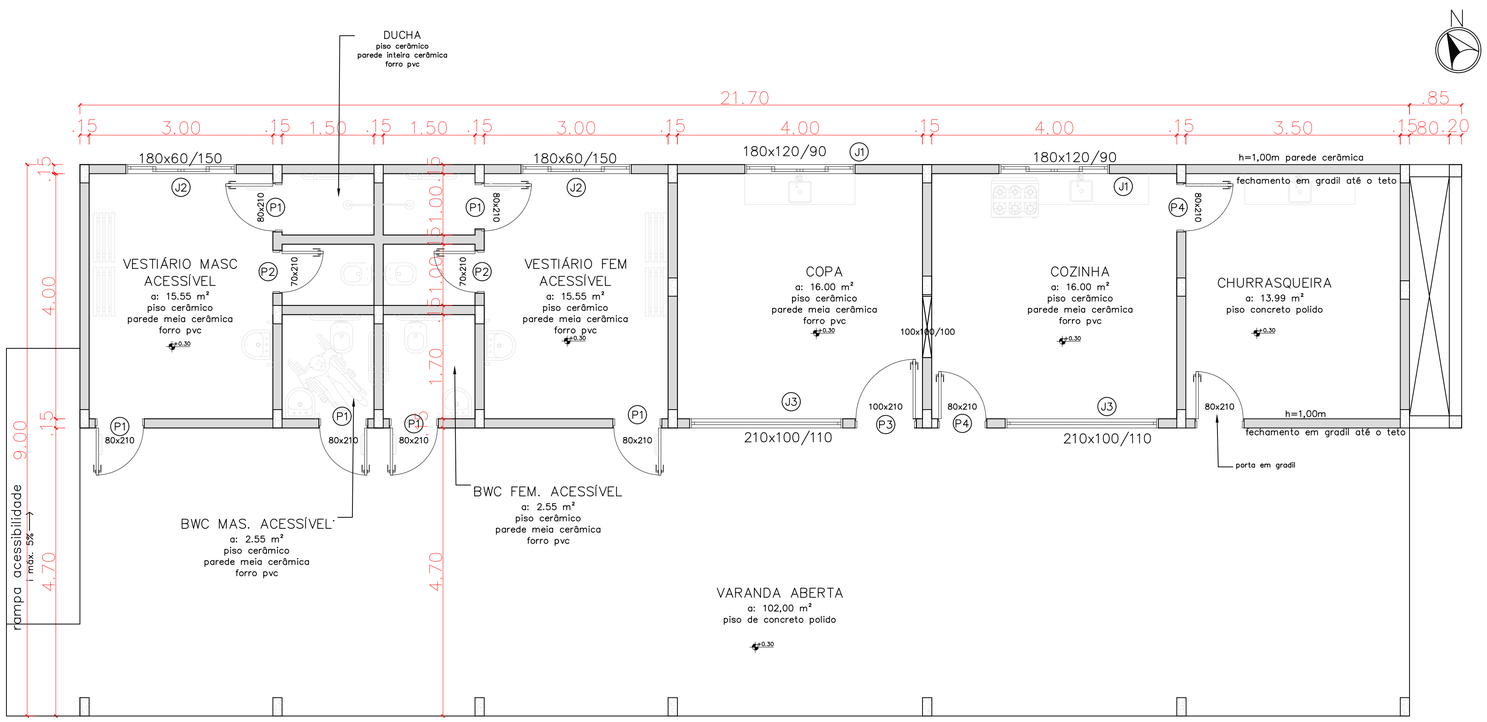



PLANTA BAIXA
Escala 1:50
Área 195,33 m²

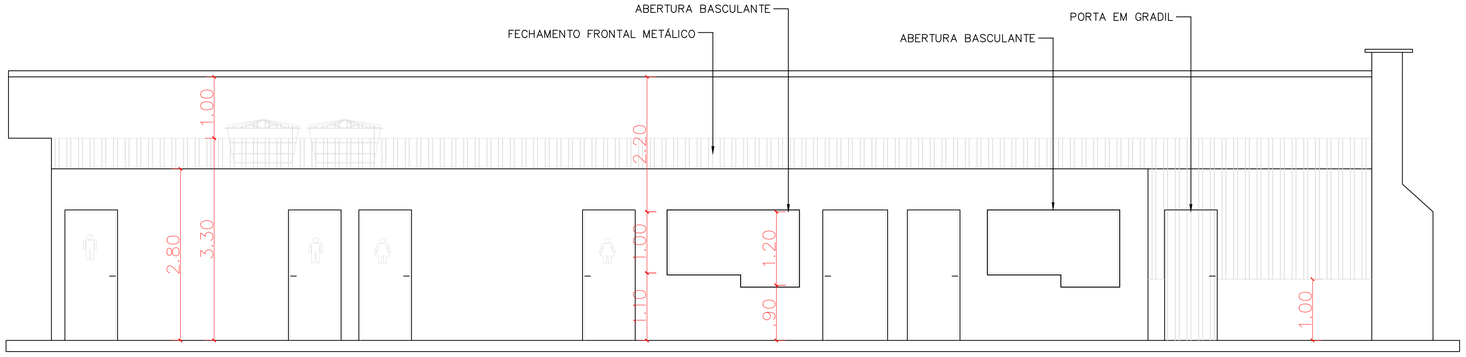


ELEVAÇÃO
Escala 1:50

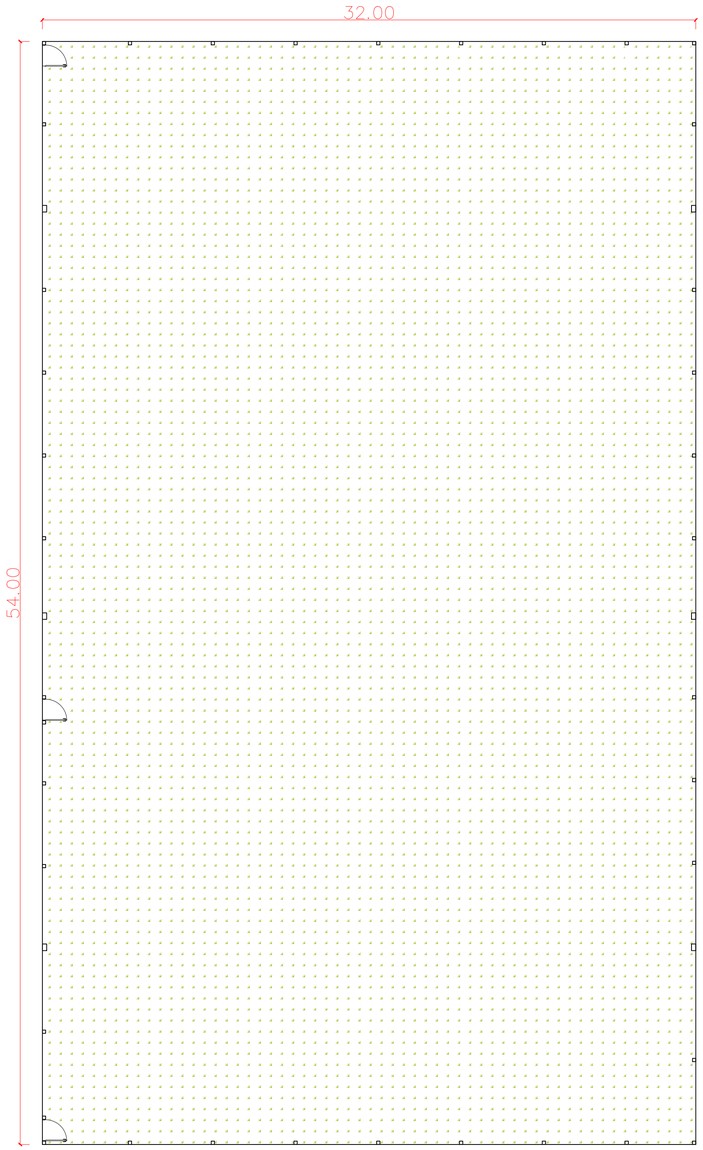

PLANTA BAIXA CAMPO DE FUTEBOL
Escala 1:150

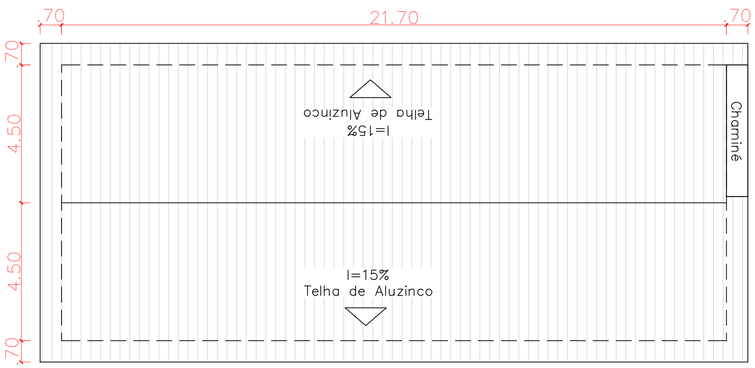

PLANTA DE COBERTURA
Escala 1:100

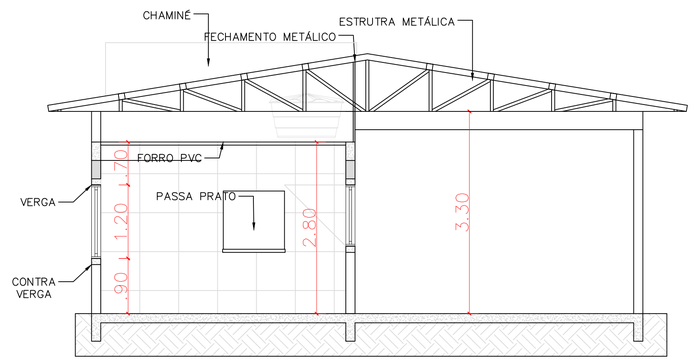

CORTE AA
Escala 1:50

TABELA DE ESQUADRIAS

COD	TIPO	LARGURA	ALTURA	PARAPEITO	MATERIAL	QTD
J1	Janela de correr 4 folhas	180	120	90	Vidro	2
J2	Janela de correr 4 folhas	180	060	150	Vidro	2
J3	Janela basculante	210	100	90	Aço	2
P1	Porta de abrir	80	210	–	Alumínio	6
P2	Porta de abrir	70	210	–	Alumínio	2
P3	Porta de abrir	100	210	–	Aço	1
P4	Porta de abrir	80	210	–	Aço	2

MUNICIPIO DE ÁGUAS DE CHAPECÓ

E-mail: engenharia@aguasdechapeco.sc.gov.br | Fone: (49) 991883261
Rua Porto União | nº 938 | Águas de Chapecó | SC

PROJETO: ARQUITETÔNICO

PROPRIETÁRIO: MUNICÍPIO DE ÁGUAS DE CHAPECÓ
CIDADE: ÁGUAS DE CHAPECÓ SC
ENDEREÇO: LINHA TRÊS BARRAS, RURAL
ÁREA TOTAL: 195,33 m²

PROPRIETÁRIO
MUNICÍPIO DE ÁGUAS DE CHAPECÓ
CNPJ 82.804.212.0001/96

OBRA: SEDE ESPORTIVA E CAMPO

CONTEÚDO
- PLANTA DE LOCAÇÃO
- ELEVAÇÃO
- CORTE AA
- PLANTA BAIXA

RESPONSÁVEL TÉCNICO
Documento assinado digitalmente
gov.br RENATA LORENZET
Data: 16/10/2026 07:27:21-0300
Verifique em https://validar.iti.gov.br
RENATA LORENZET
CREA SC 207.601-3

ESCALA: INDICADA
FORMATO: A1
DATA: OUTUBRO/2026
PRANCHA: 01/02