

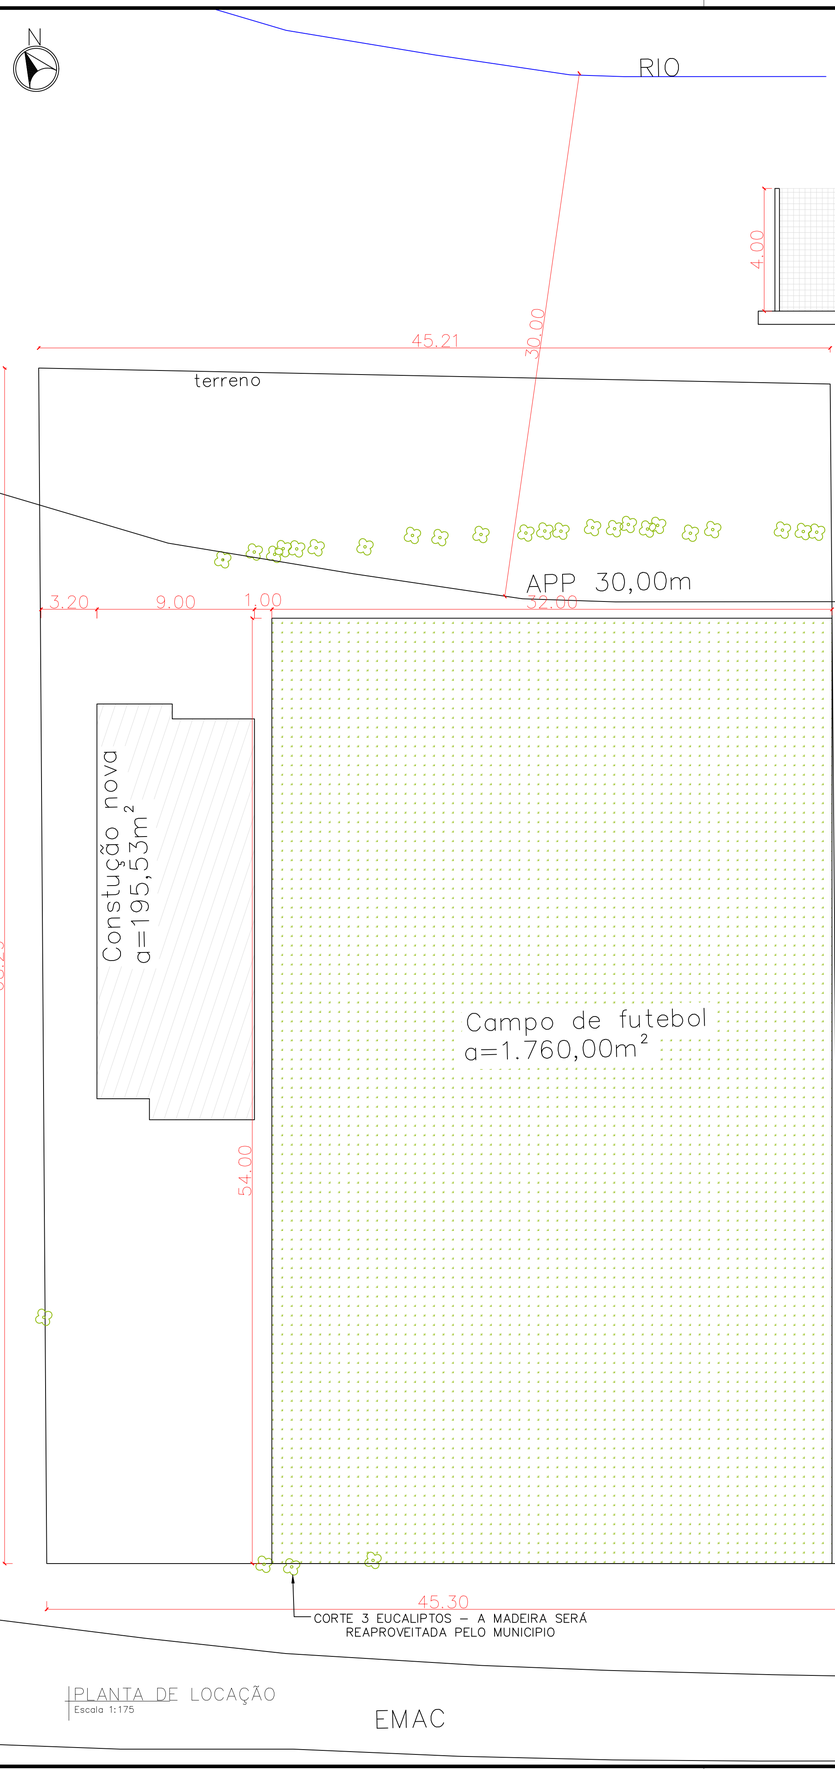


PLANTA DE LOCAÇÃO
Escala 1:175

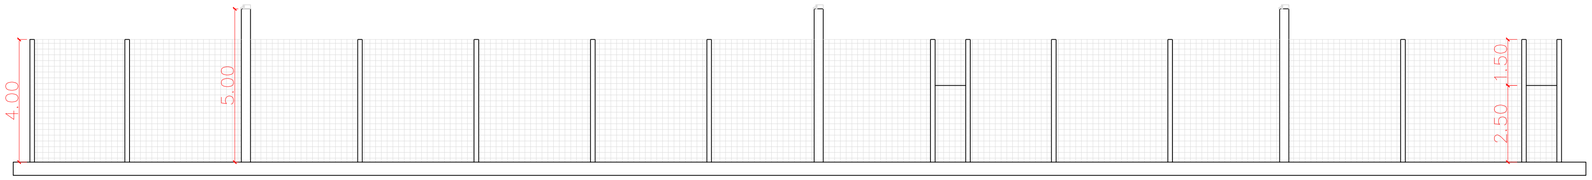

ELEVAÇÃO CAMPO
Escala 1:100

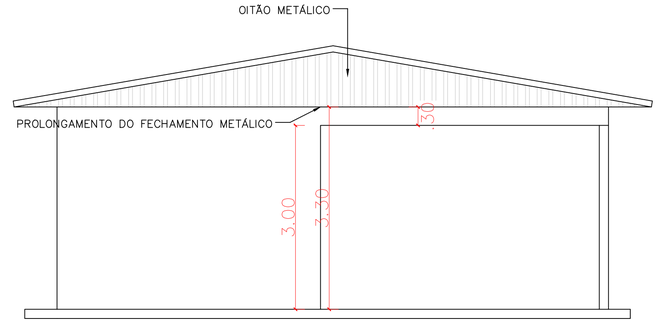

ELEVAÇÃO
Escala 1:50

MUNICIPIO DE ÁGUAS DE CHAPECÓ

E-mail: engenharia@aguasdechapeco.sc.gov.br | Fone: (49) 991883261
Rua Porto União | nº 938 | Águas de Chapecó | SC

PROJETO	ARQUITETÔNICO
PROPRIETÁRIO: MUNICÍPIO DE ÁGUAS DE CHAPECÓ	CIDADE: ÁGUAS DE CHAPECÓ SC
ENDEREÇO: LINHA TRÊS BARRAS, RURAL	ÁREA TOTAL: 195,33 m²

PROPRIETÁRIO
MUNICÍPIO DE ÁGUAS DE CHAPECÓ
CNPJ 82.804.212.0001/96

OBRA: SEDE ESPORTIVA E CAMPO

CONTEÚDO
- PLANTA DE LOCAÇÃO
- ELEVAÇÃO
- CORTE AA
- PLANTA BAIXA

RES
gov.br Documento assinado digitalmente
RENATA LORENZET
Data: 16/10/2026 07:27:21-0300
Verifique em https://validar.iti.gov.br

RENATA LORENZET
CREA SC 207.601-3

ESCALA: INDICADA	FORMATO: A1
DATA: OUTUBRO/2026	PRANCHA: 02/02