




Planilha Baixa - Calçada largura 1,50m e 2,00m - Esquina
Escala: 1/50

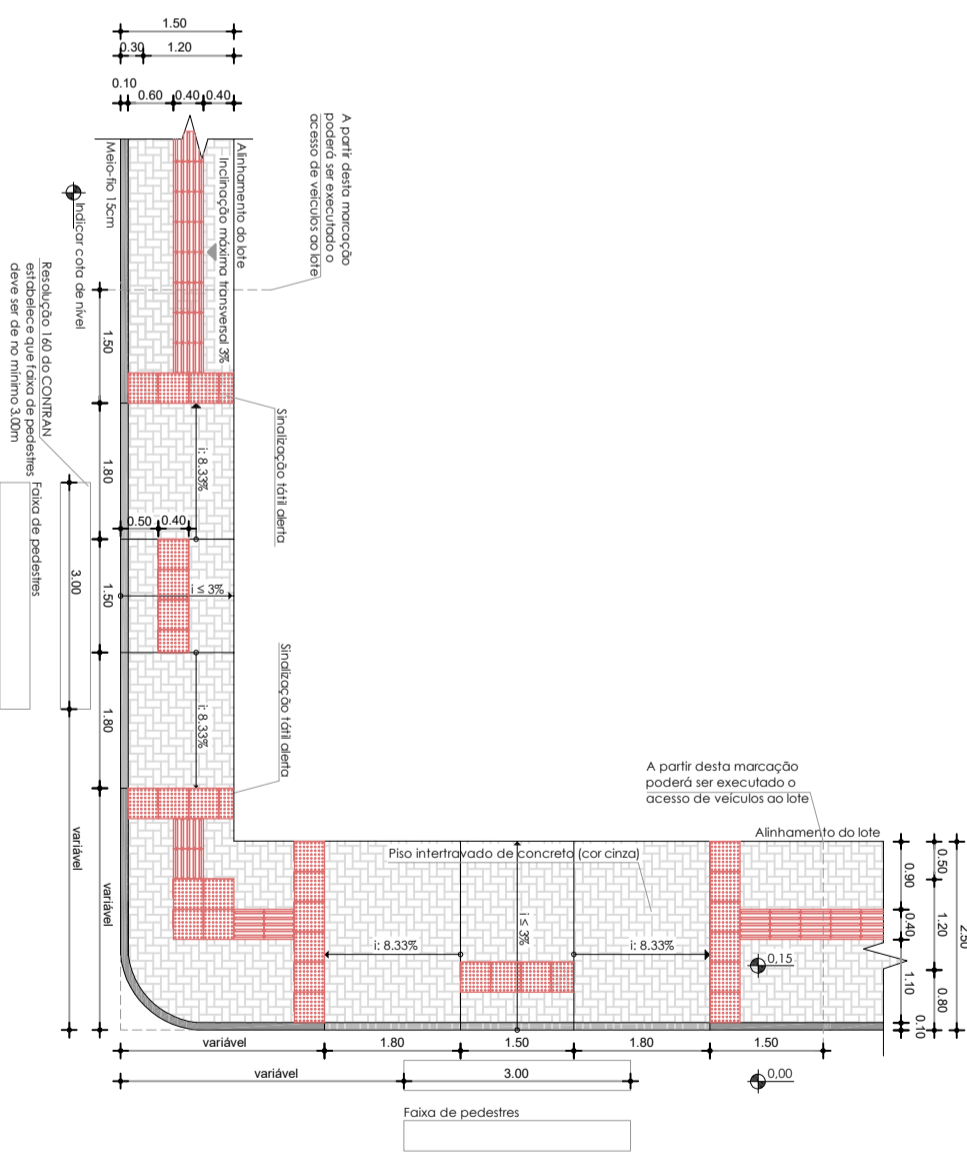

Planilha Baixa - Calçada largura 1,50m e 2,50m - Esquina
Escala: 1/50

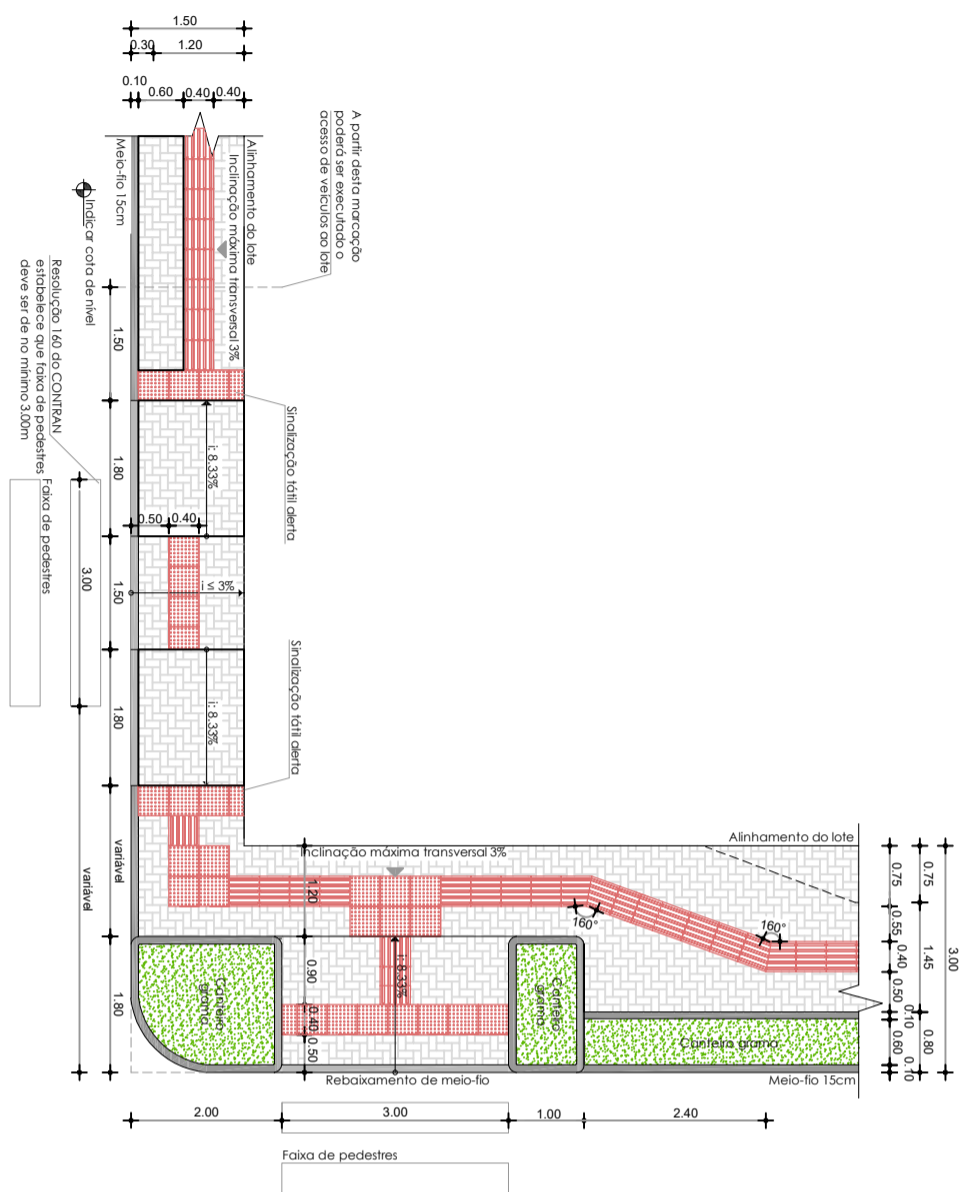

Planilha Baixa - Calçada largura 1,50m e 3,00m - Esquina
Escala: 1/50

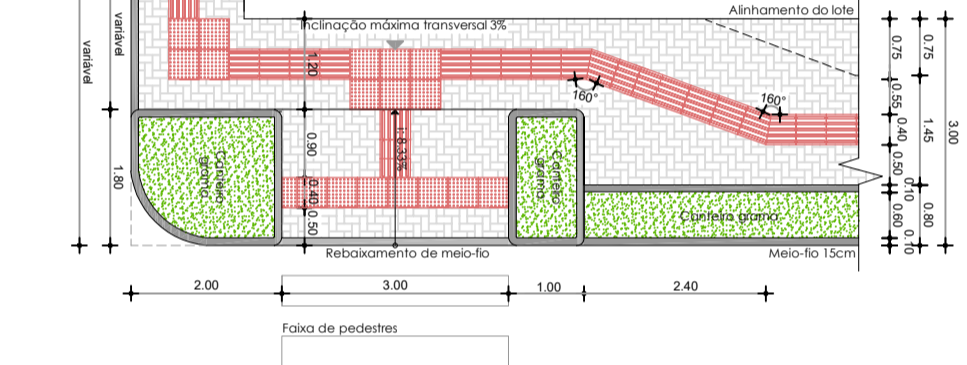

Proprietário:		Data:	
Município de Águas de Chapadão		Maio/2018	
Endereço da obra:		Projetista:	
Diversas Ruas, Águas de Chapadão - SC		Isaura	
Projeto:			
Pavimentação Asfáltica e Passeio Público			
Conteúdo da prancha:		Folha:	
- Detalhes		02/32	
Elaborado por:		Escala:	
Isaura Müller - CREA/SC 1122477		Indicada	
Responsável Técnico		Município de Águas de Chapadão	
		Proprietário	