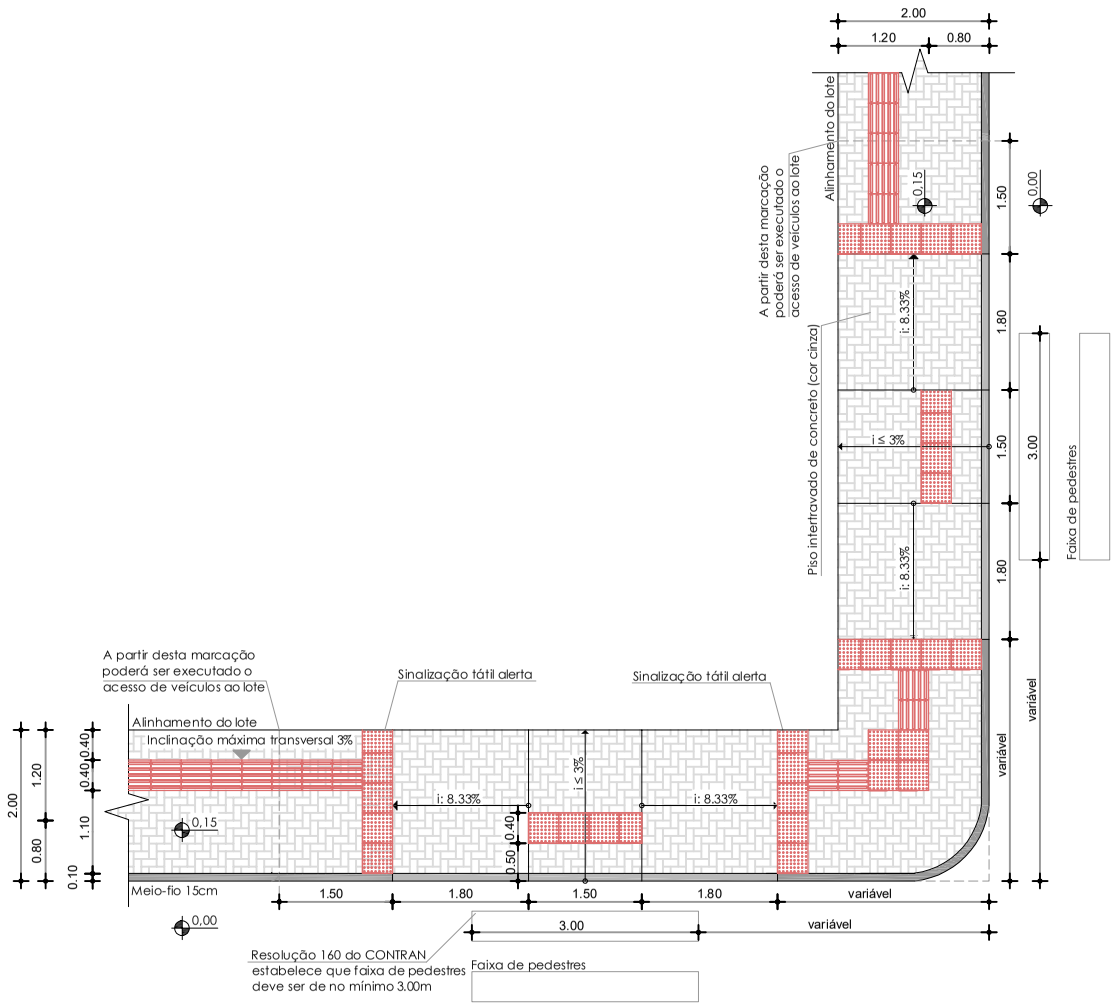

Planta Baixa - Calçada largura 2.00m e 2.00m - Esquina
Escala:1/50

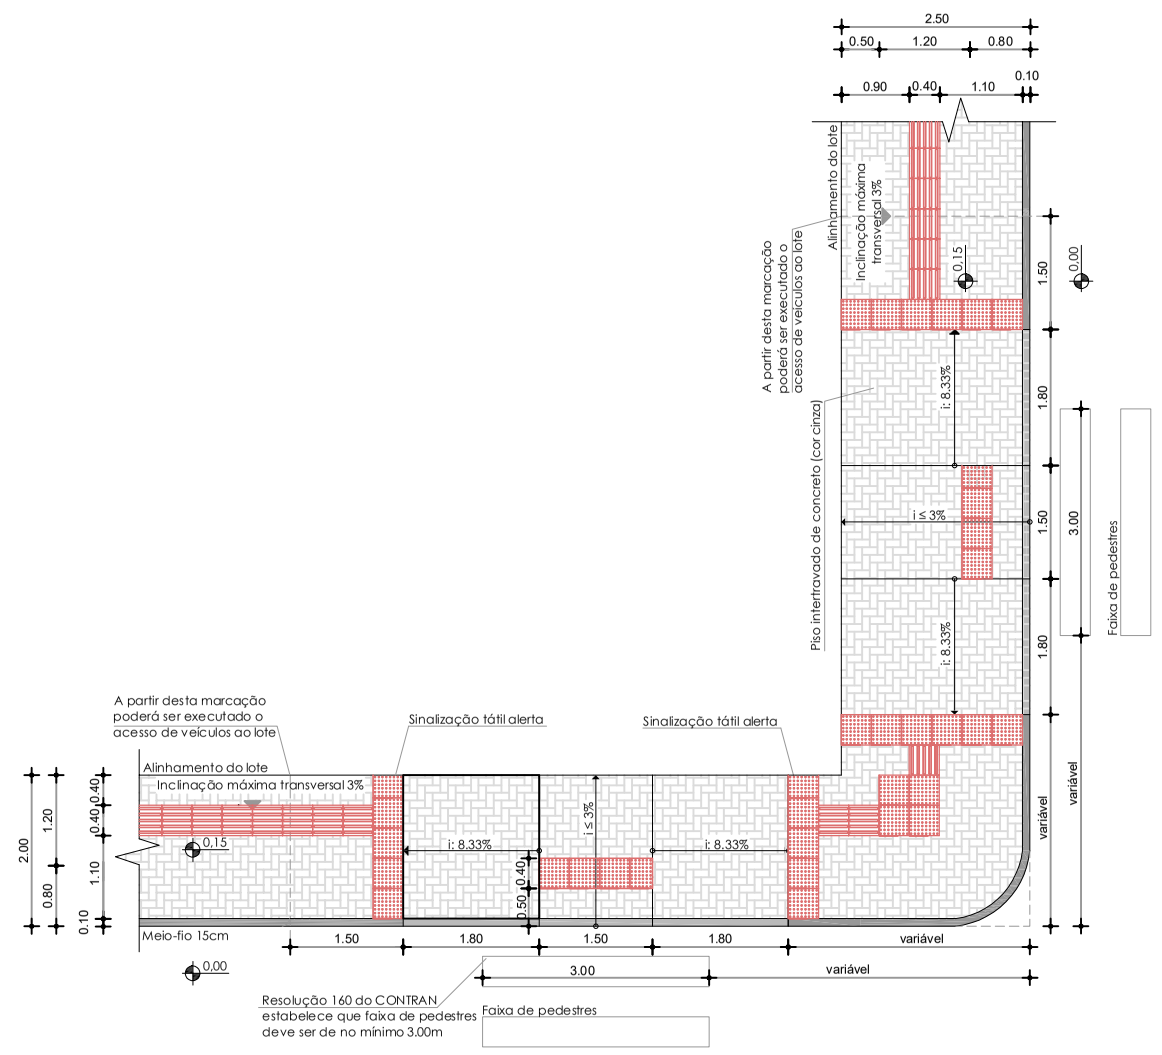

Planta Baixa - Calçada largura 2.00m e 2.50m - Esquina
Escala:1/50

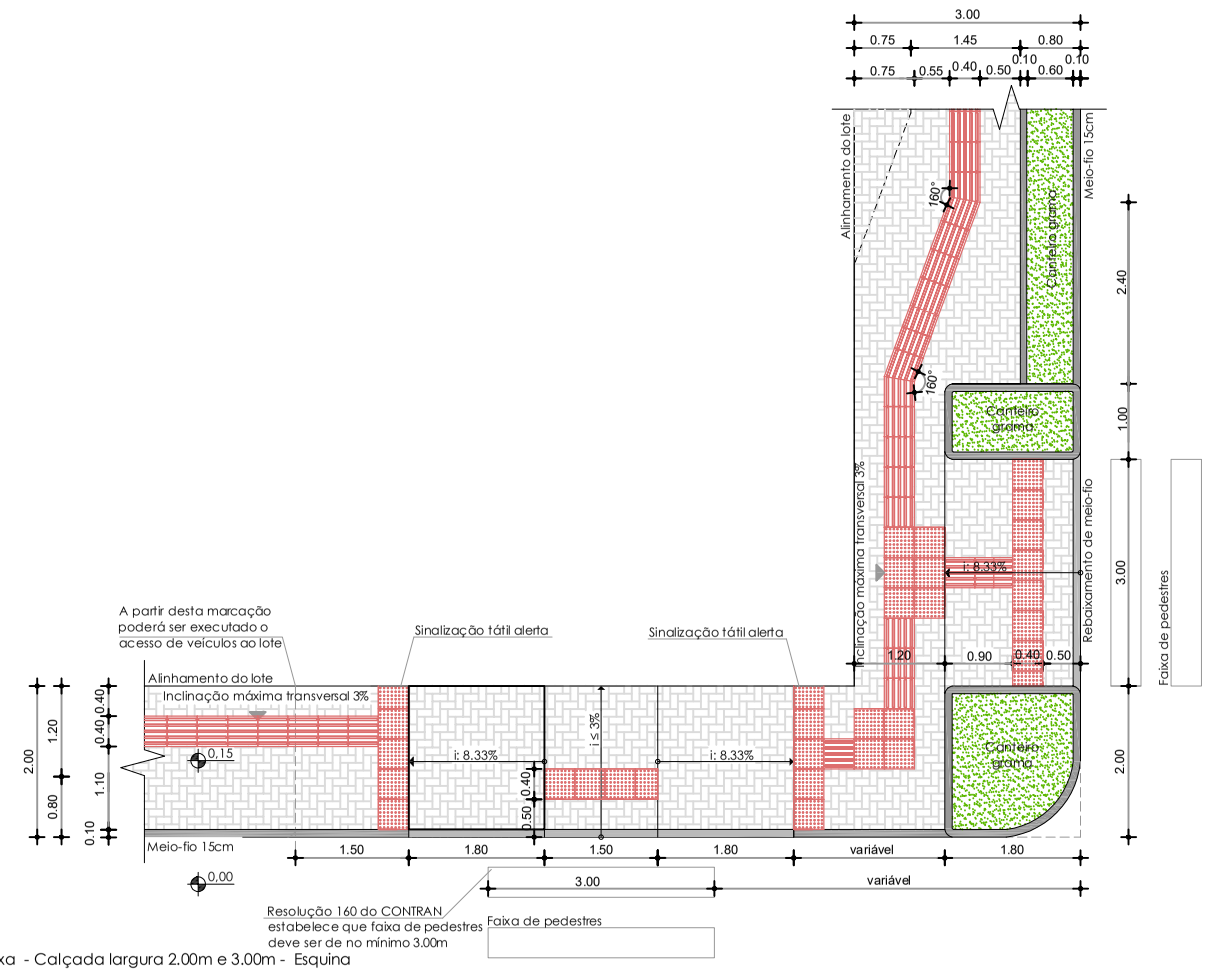

Planta Baixa - Calçada largura 2.00m e 3.00m - Esquina
Escala:1/50

Proprietário: Município de Águas de Chapecó	Data: Maio/2018
Endereço da obra: Diversas Ruas, Águas de Chapecó - SC	Desenho: Isaura
Projeto: Pavimentação Asfáltica e Passeio Público	
Conteúdo da prancha: - Detalhes	Área: / Escala: Indicada
	Prancha: 03/32

Isaura Müller - CREA/SC:112247-7
Responsável Técnico

Município de Águas de Chapecó
Proprietário