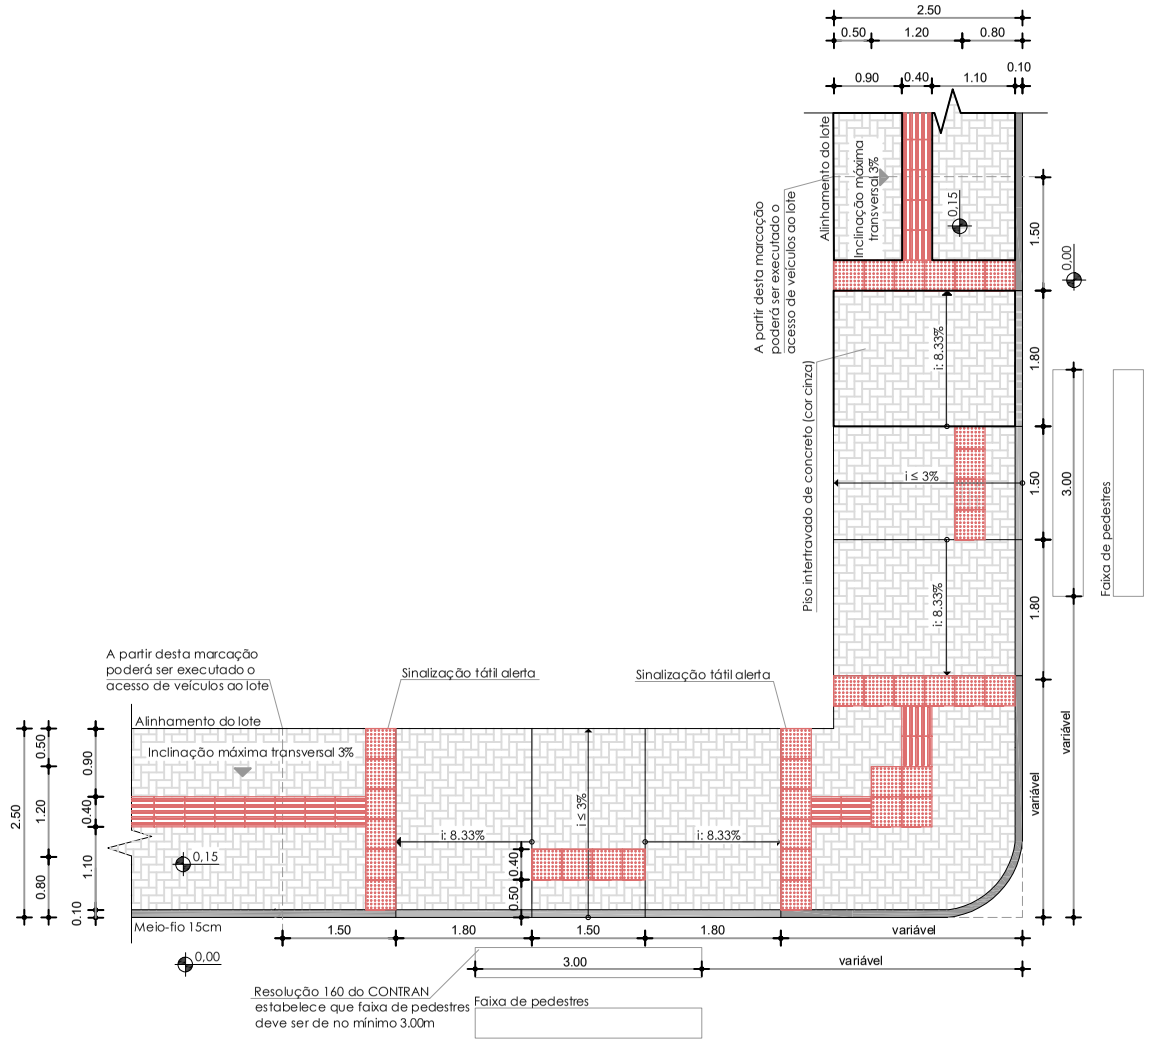

Planta Baixa - Calçada largura 2.50m e 2.50m - Esquina
Escala:1/50

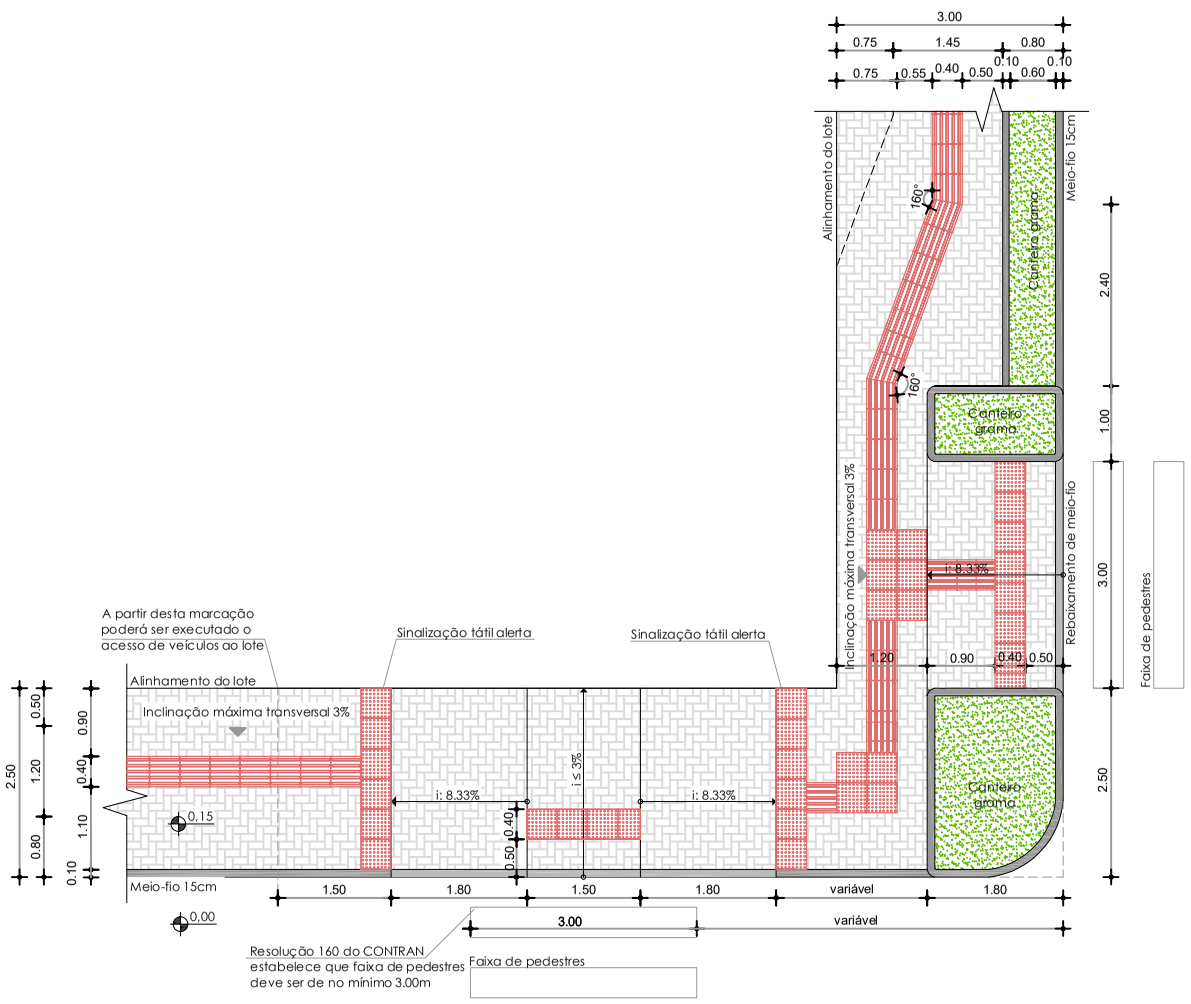

Planta Baixa - Calçada largura 2.50m e 3.00m - Esquina
Escala:1/50

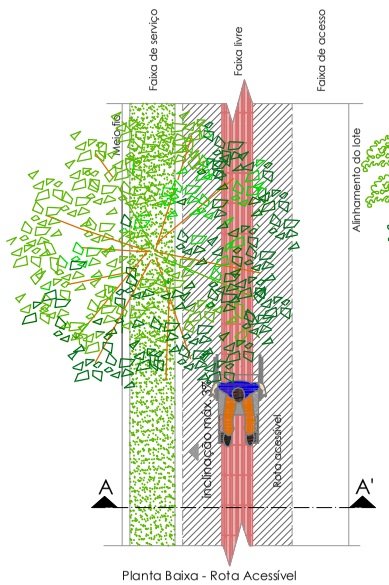

Planta Baixa - Rota Acessível
Escala: 1/50

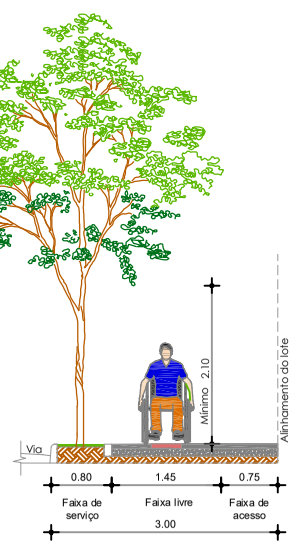

Corte A-A' - Rota Acessível
Escala: 1/50

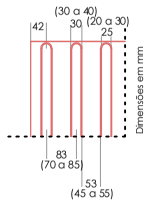

Detalhe guia tátil direcinal (cor vermelha)
Escala: 1/10

O piso guia tátil deverá atender as normas da ABNT

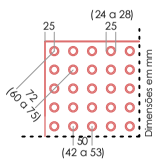

Detalhe guia tátil alerta (cor vermelha)
Escala: 1/10

O piso guia tátil deverá atender as normas da ABNT

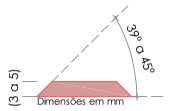

Detalhe relevo guia tátil
Escala: 1/10

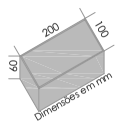

Detalhe piso intertravado de concreto (cor cinza) 10x20x6cm
Escala: 1/10

O piso guia tátil deverá atender as normas da ABNT

Resistência à compressão: Fck > 35 MPa
A paginação deve ser do tipo " espinha de peixe"

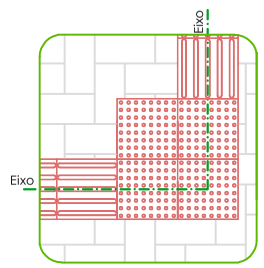

Detalhe mudança de direção
(90° ≤ X ≤ 150°)
Escala: 1/25

Encontro de duas faixas direcionais ortogonais

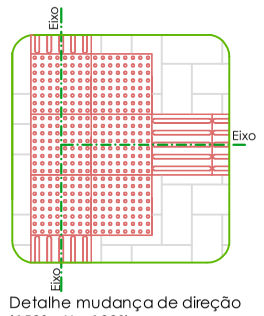

Detalhe mudança de direção
(150° ≤ X ≤ 180°)
Escala: 1/25

Encontro de três faixas direcionais ortogonais

Proprietário: Município de Águas de Chapecó	Data: Julho/2018
Endereço da obra: Diversas Ruas, Águas de Chapecó - SC	Desenho: Isaura
Projeto: Pavimentação Asfáltica e Passeio Público	
Conteúdo da prancha: - Detalhes	Área: / Escala: Indicada / Prancha: 04/32

Isaura Müller - CREA/SC:112247-7
Responsável Técnico

Município de Águas de Chapecó
Proprietário