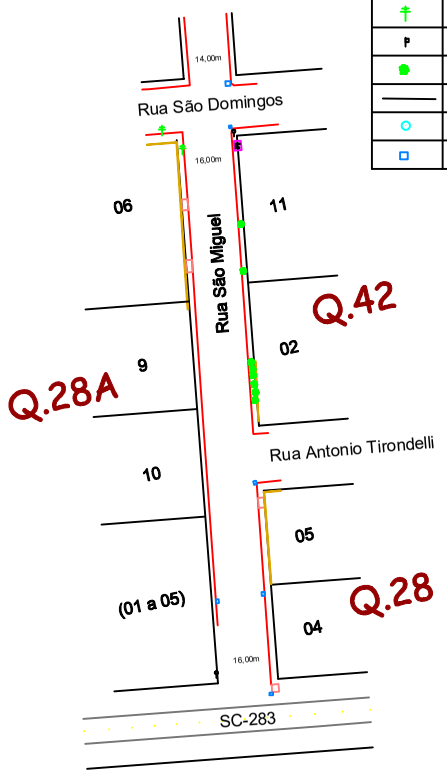

Rua São Miguel

Escala: ____1:1.000

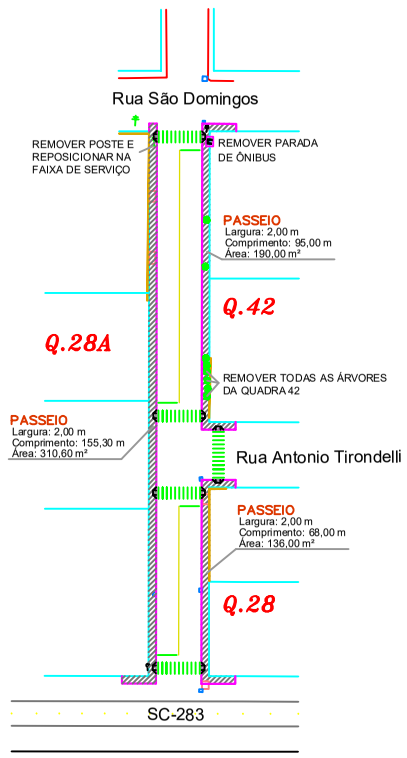

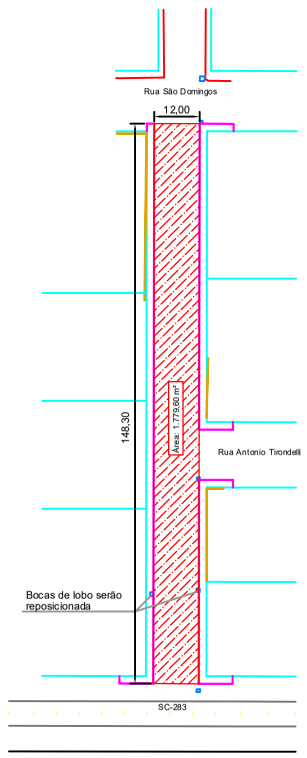

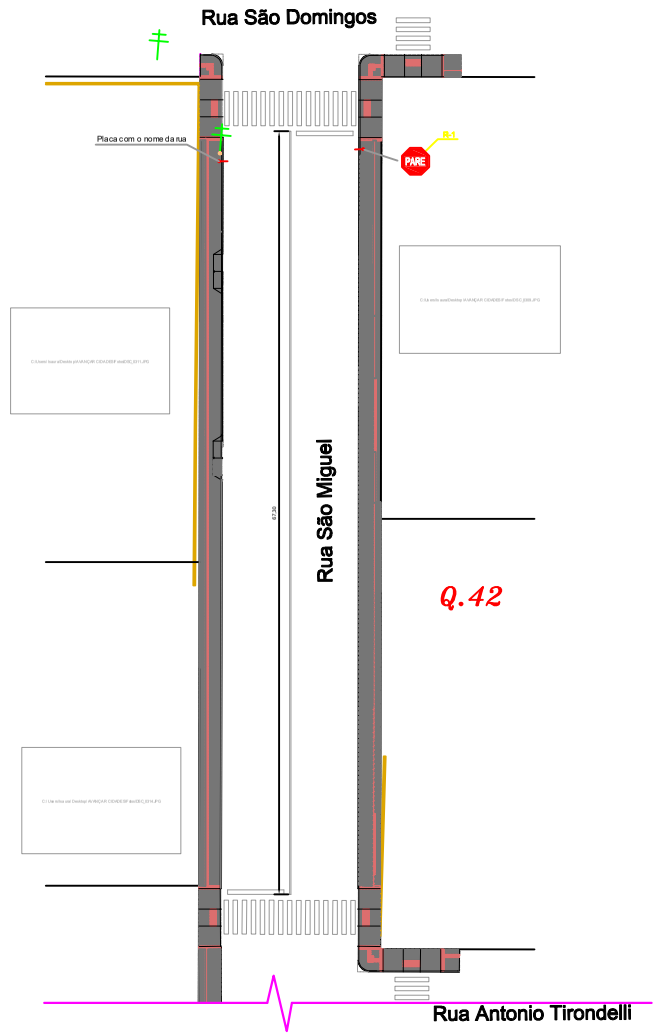

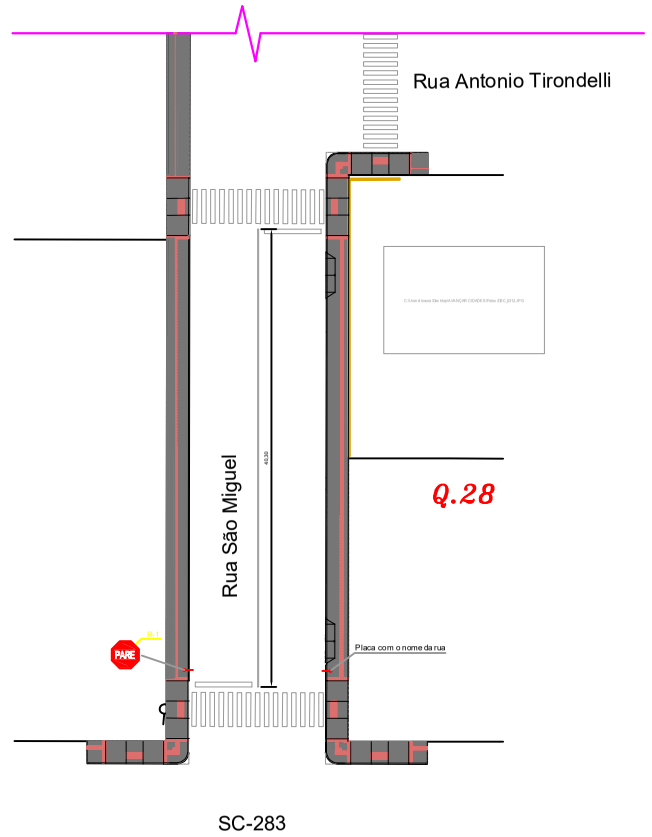

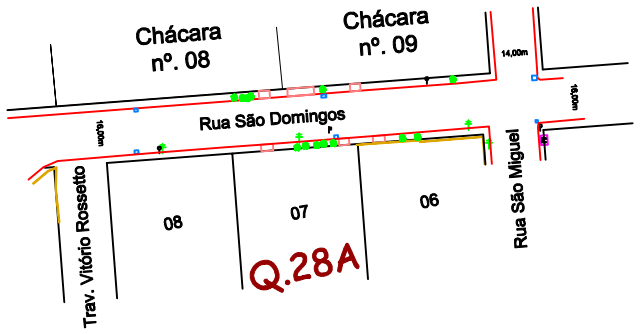

Rua São Domingos

Escala: ____1:1.000

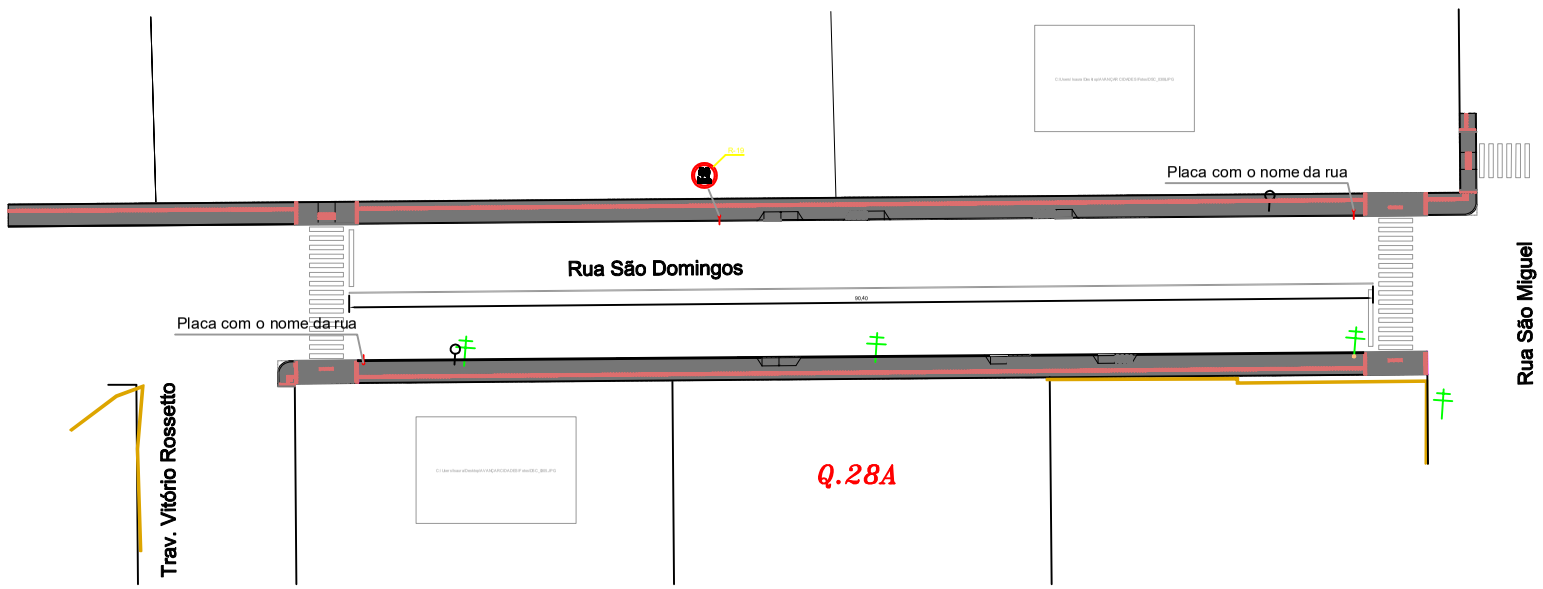

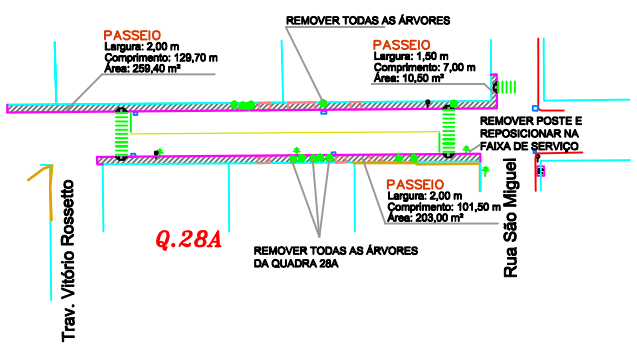

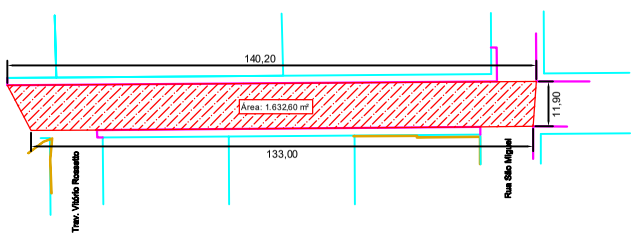

Proprietário: Município de Águas de Chapecó	Data: Julho/2018
Endereço da obra: Diversas Ruas, Águas de Chapecó - SC	Desenho: Isaura
Projeto: Pavimentação Asfáltica e Passeio Público	
Conteúdo da prancha: - Planta Baixa Situação Atual - Rua São Miguel - Planta Baixa Execução - Rua São Miguel - Planta Baixa Situação Atual - Rua São Domingos - Planta Baixa Execução - Rua São Domingos	Área: / Escala: Indicada / Prancha: 07/32

Isaura Müller - CREA/SC:112247-7
Responsável Técnico

Município de Águas de Chapecó
Proprietário