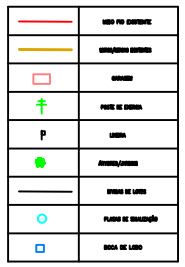

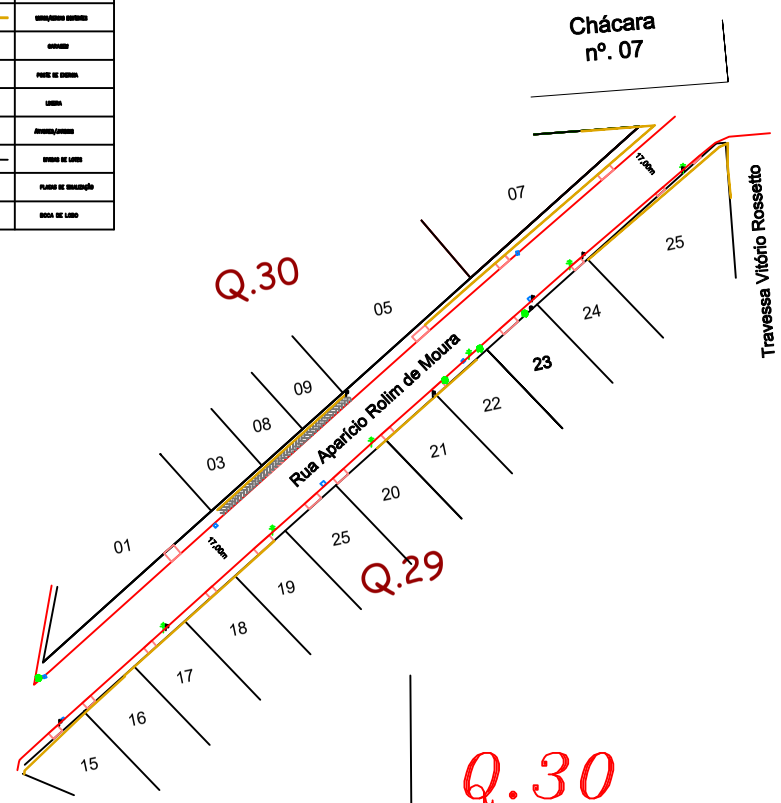

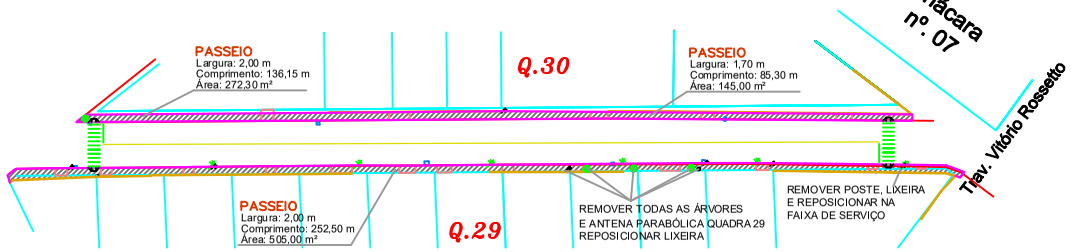

Rua Aparício Rolim de Moura

Escala: _____1:1.000

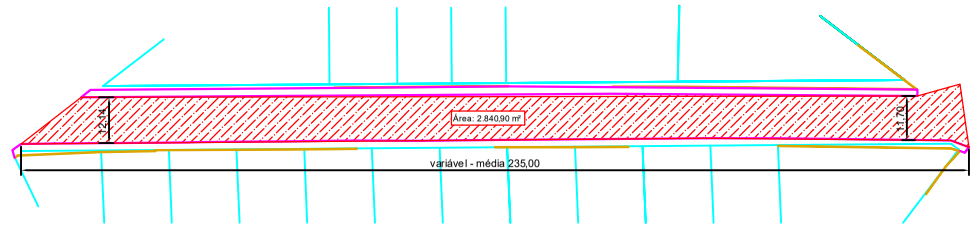

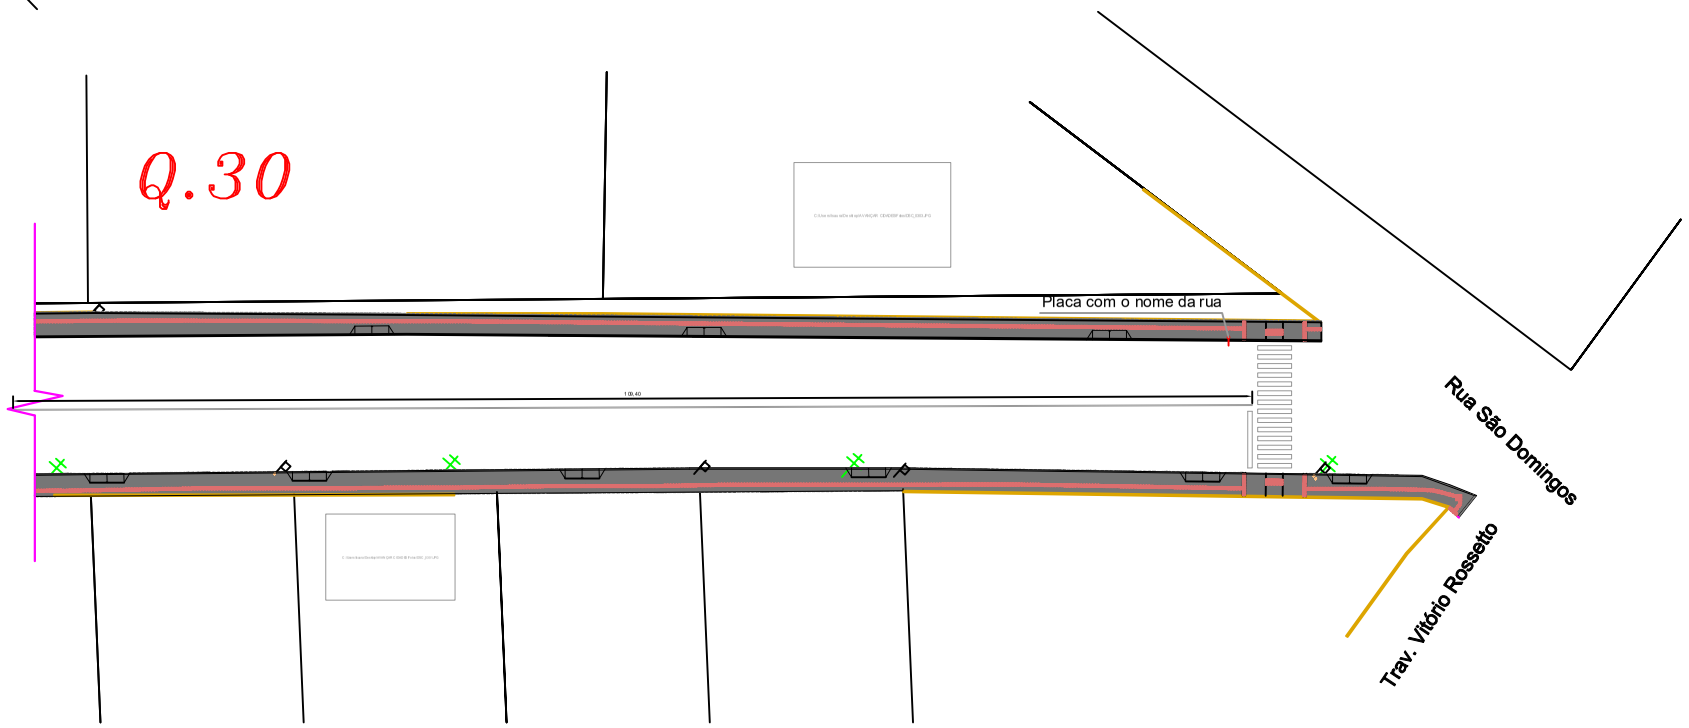

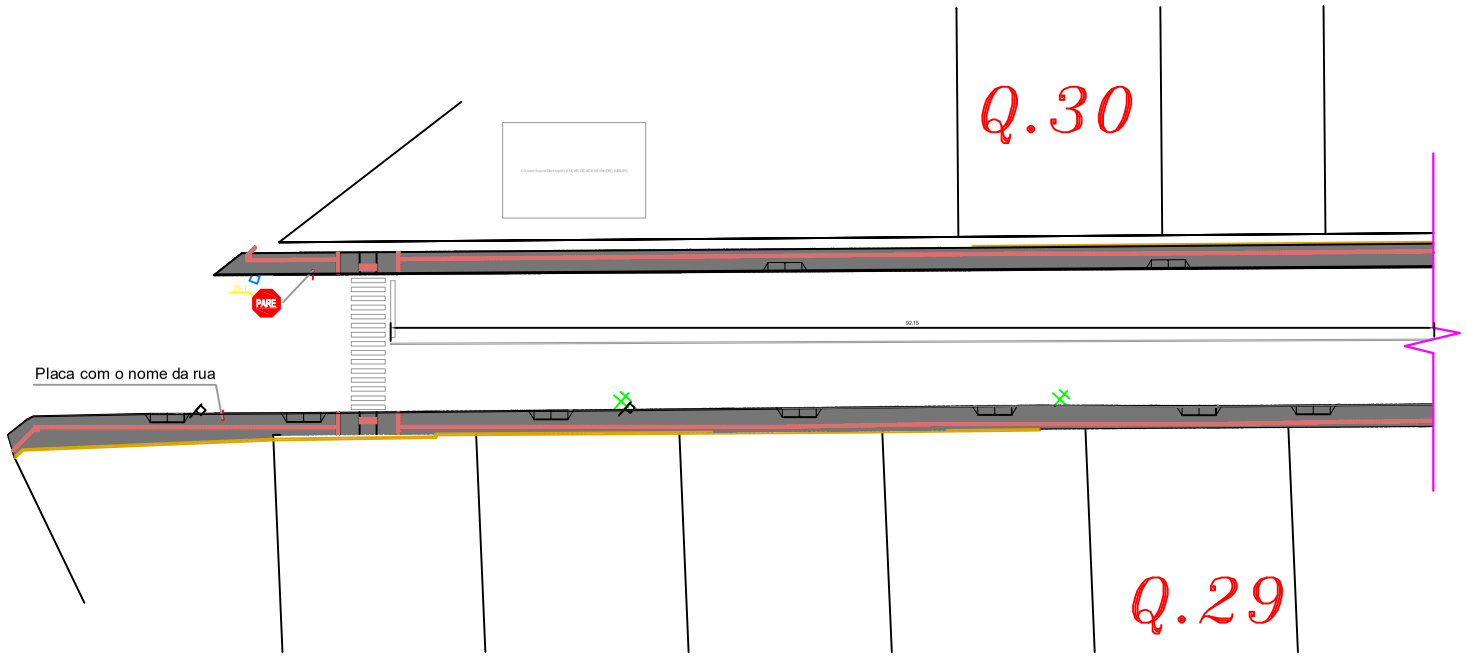

Proprietário: Município de Águas de Chapecó	Data: Julho/2018
Endereço da obra: Diversas Ruas, Águas de Chapecó - SC	Desenho: Isaura
Projeto: Pavimentação Asfáltica e Passeio Público	
Conteúdo da prancha: - Planta Baixa Situação Atual - Rua Aparício Rolim de Moura - Planta Baixa Execução - Rua Aparício Rolim de Moura	Área: / Escala: Indicada / Prancha: 08/32

Isaura Müller - CREA/SC:112247-7
Responsável Técnico

Município de Águas de Chapecó
Proprietário