
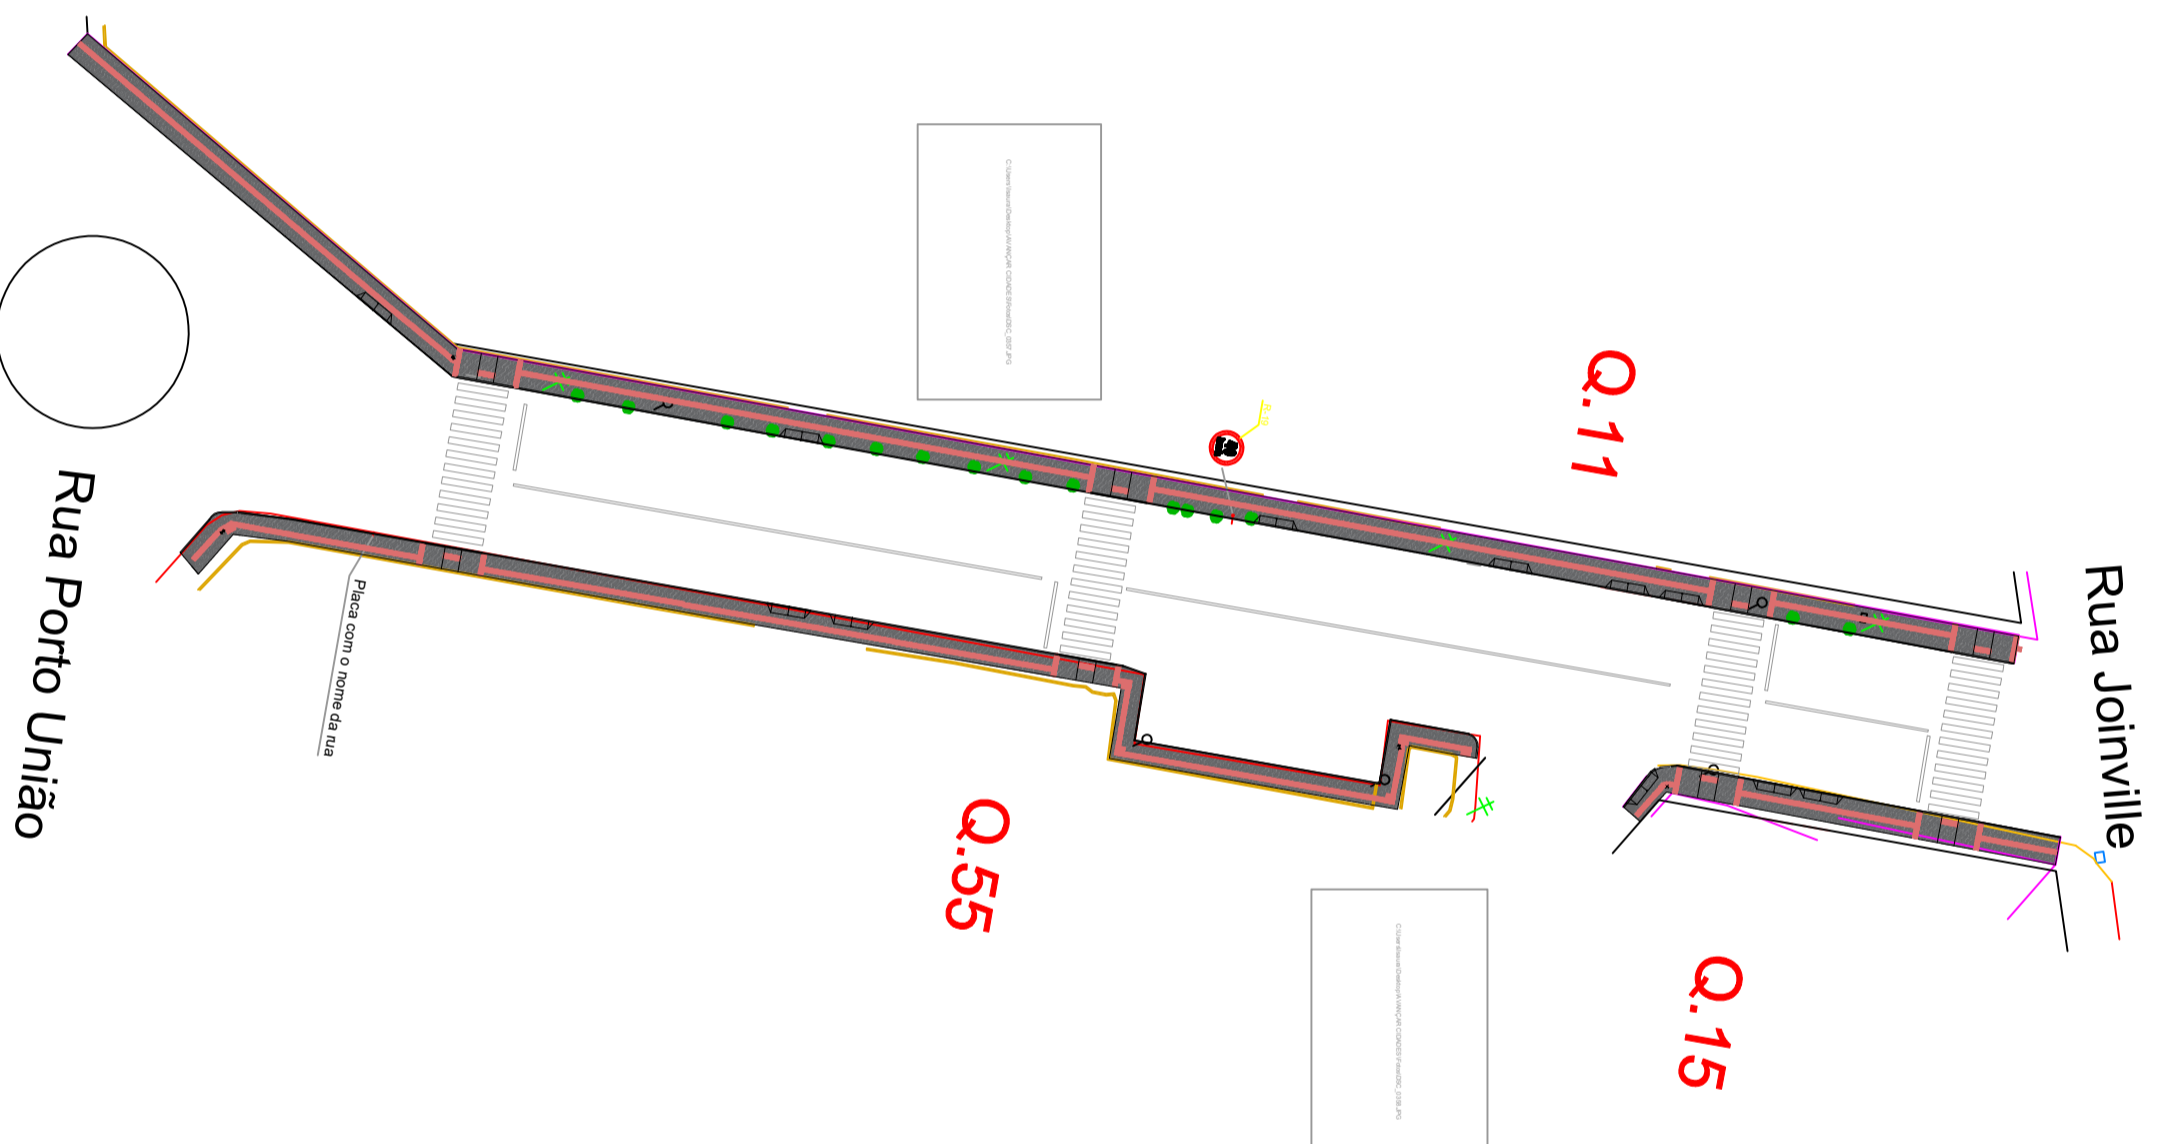


Rua Blumenau – trecho 02
 Escala: 1:1.000

	Limite de terreno
	Limite de obra
	Limite de passeio
	Limite de faixa de rolagem
	Limite de faixa de estacionamento
	Árvore existente
	Árvore a ser plantada
	Área de estacionamento
	Área de faixa de rolagem
	Área de faixa de estacionamento

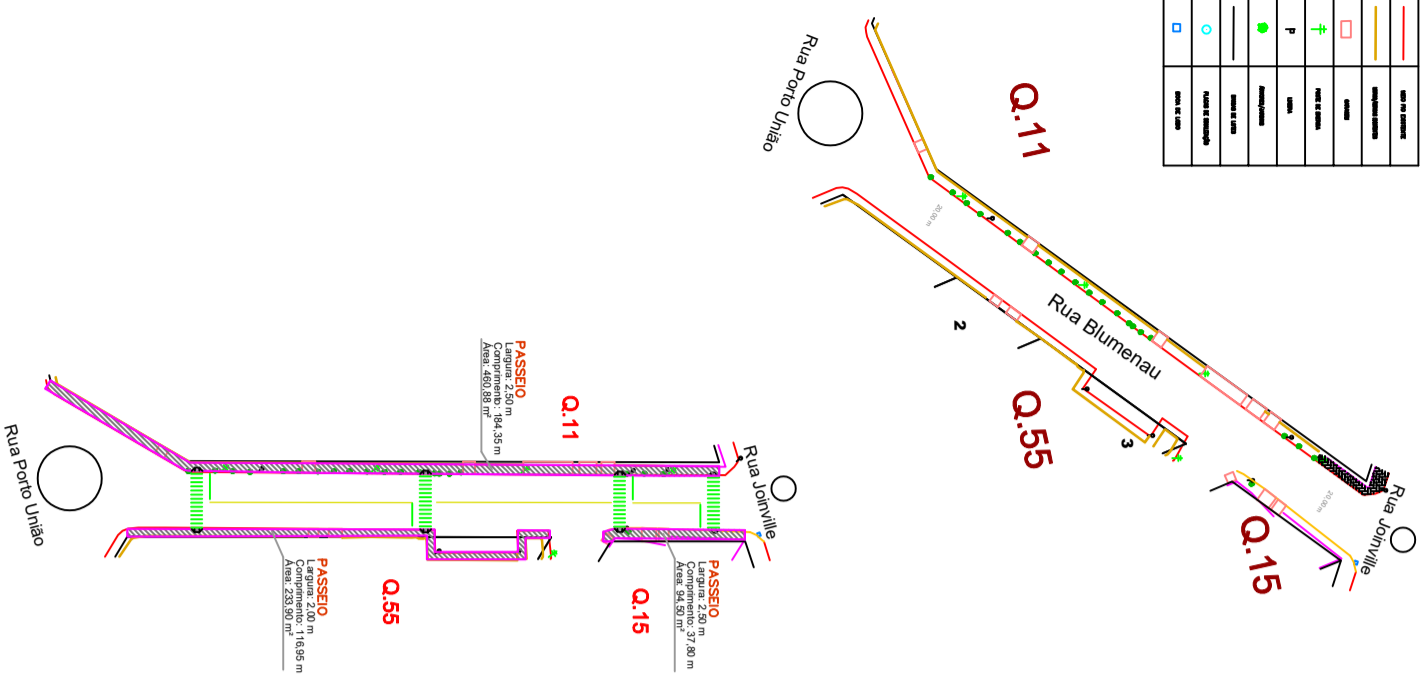

Rua Porto União

Rua Joinville

Proprietário:	Município de Águas de Chapadô	Data:	Agosto/2018
Endereço da obra:	Diversas Ruas: Águas de Chapadô - SC	Projetista:	Isaura
Projeto:	Pavimentação Asfáltica e Passeio Público	Área:	
Contexto da praça:	- Planta Baixa Situação Atual - Rua Blumenau 02 - Planta Baixa Execução - Rua Blumenau 02	Escala:	
		Indicada:	18/32
Isaura Müller - CREA/SC 1132477	Responsável Técnico	Município de Águas de Chapadô	Proprietário