Rua Campos Novos

Escala: ____1:1.000

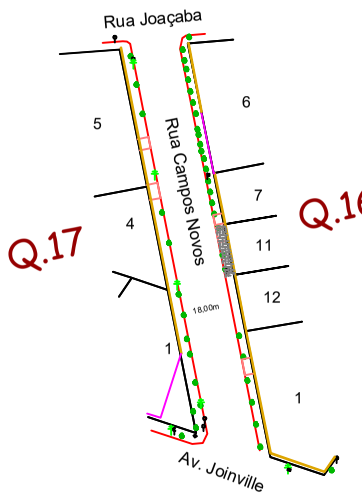

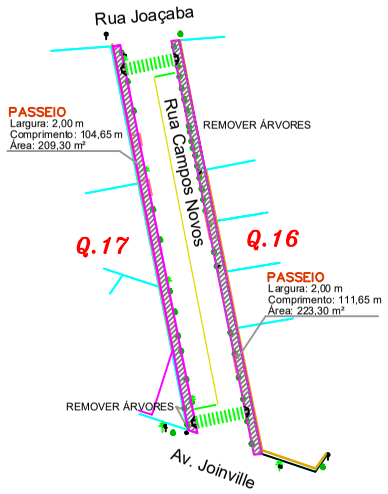

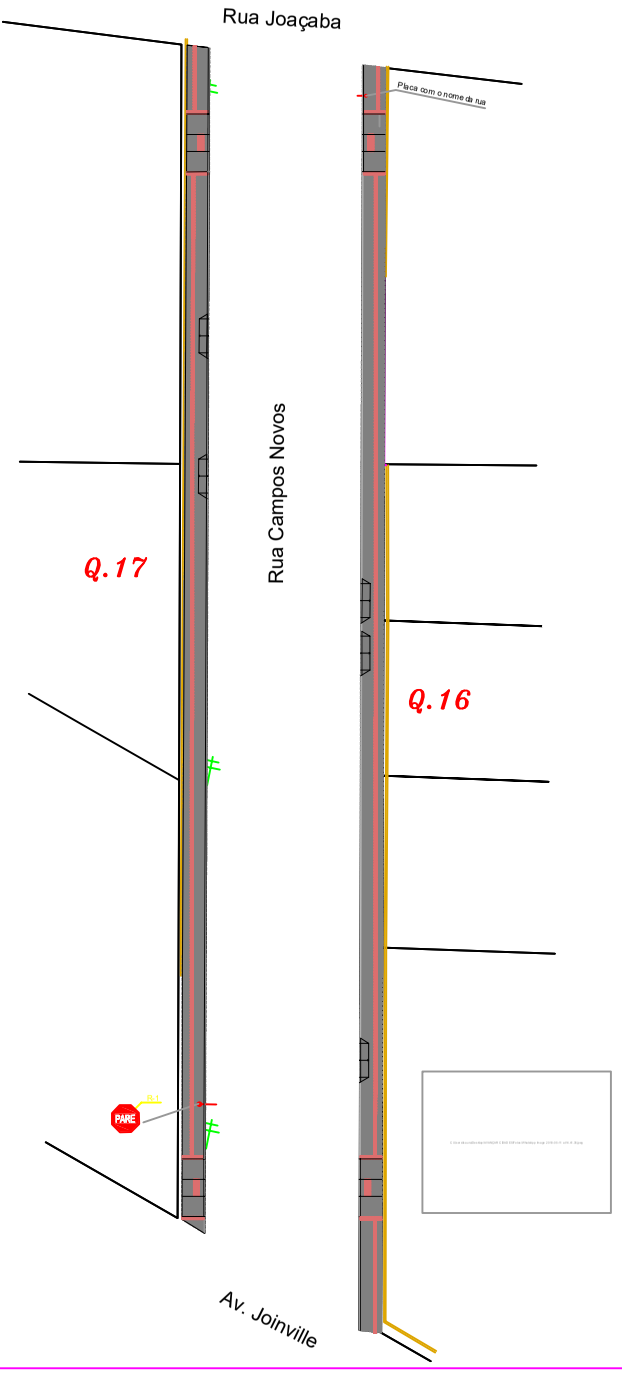

Rua Bom Retiro

Escala: ____1:1.000

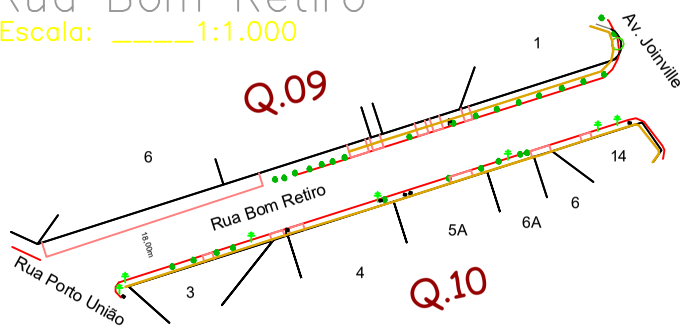

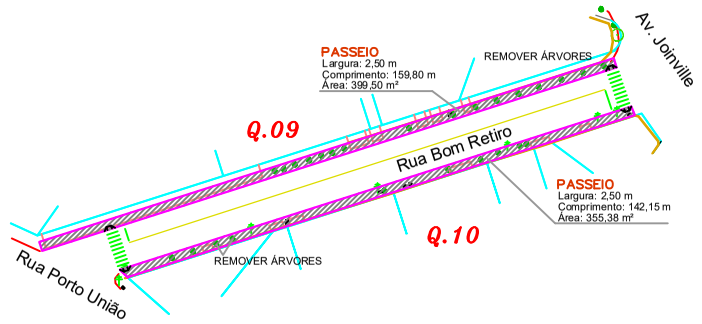

	LIMITE DO CONDOMÍNIO
	ESTACIONAMENTO DESCOBERTO
	CALÇADA
	POSTE DE ENERGIA
	LIXEIRA
	ARVORES/JARDINS
	GRELHA DE LATERAL
	PLACAS DE SINALIZAÇÃO
	BOCA DE LOBO

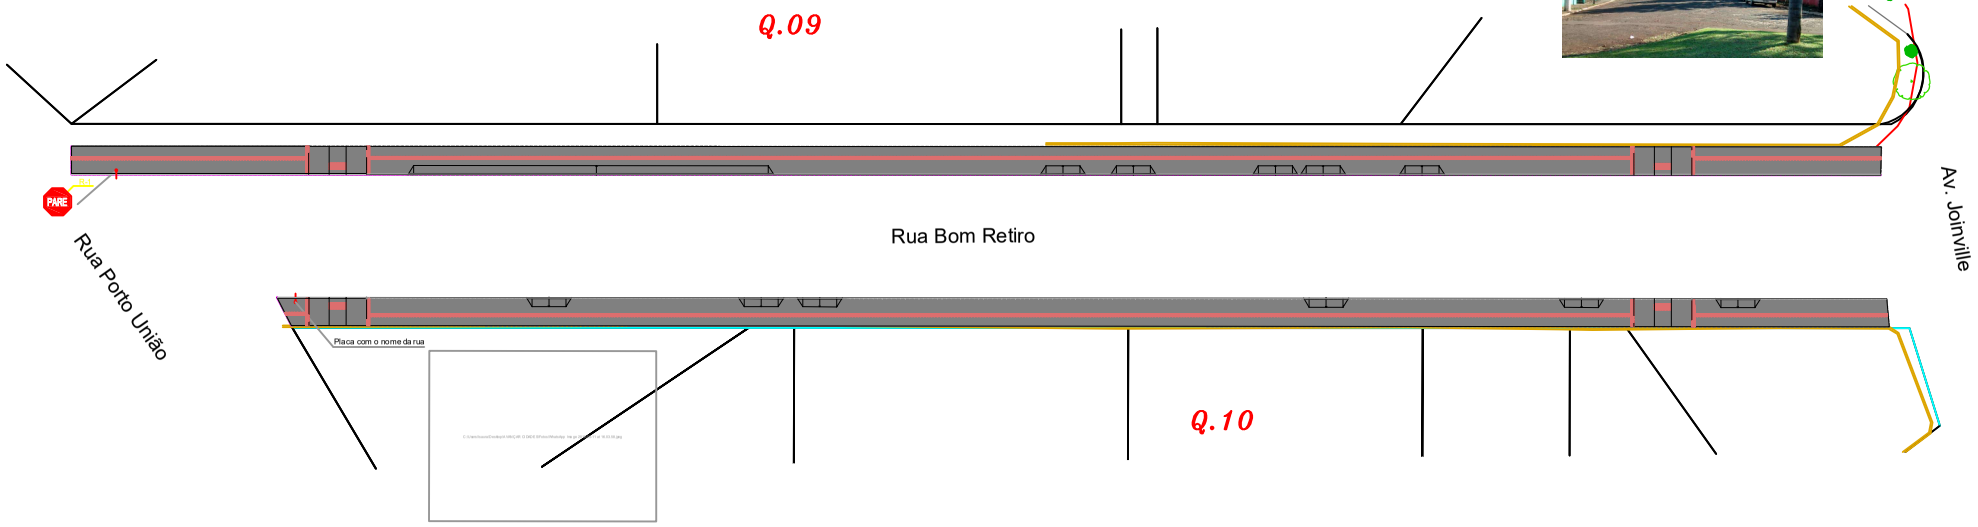

Rua Rio do Sul

Escala: ____1:1.000

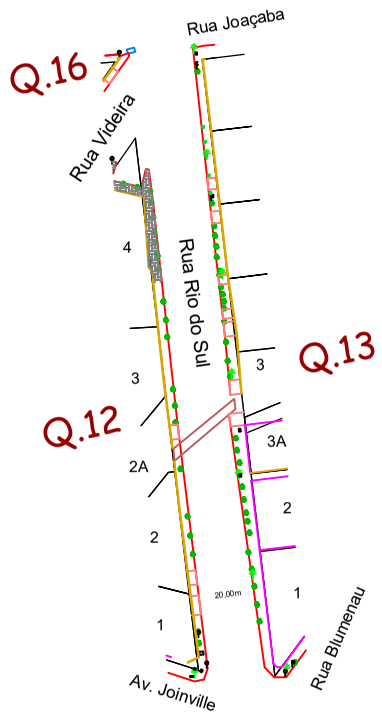

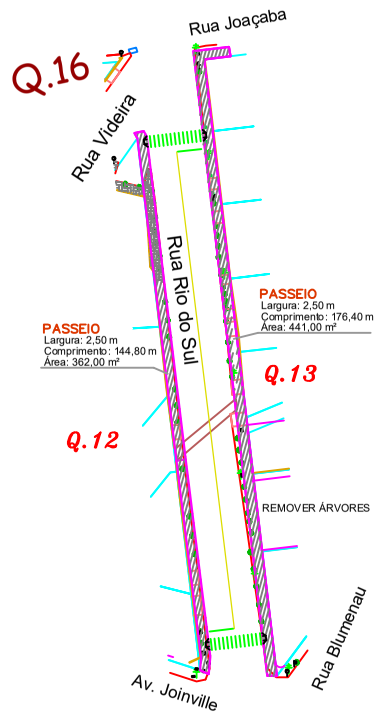

Proprietário: Município de Águas de Chapecó	Data: Julho/2018
Endereço da obra: Diversas Ruas, Águas de Chapecó - SC	Desenho: Isaura
Projeto: Pavimentação Asfáltica e Passeio Público	
Conteúdo da prancha: - Planta Baixa Situação Atual - Rua Campos Novos - Planta Baixa Execução - Rua Campos Novos - Planta Baixa Situação - Rua Bom Retiro - Planta Baixa Execução - Rua Bom Retiro - Planta Baixa Situação Atual - Rua Rio do Sul - Planta Baixa Execução - Rua Rio do Sul	Área: / Escala: Indicada / Prancha: 22/32

Isaura Müller - CREA/SC:112247-7
Responsável Técnico

Município de Águas de Chapecó
Proprietário