


Avenida Joinville
Escala: 1:1.000

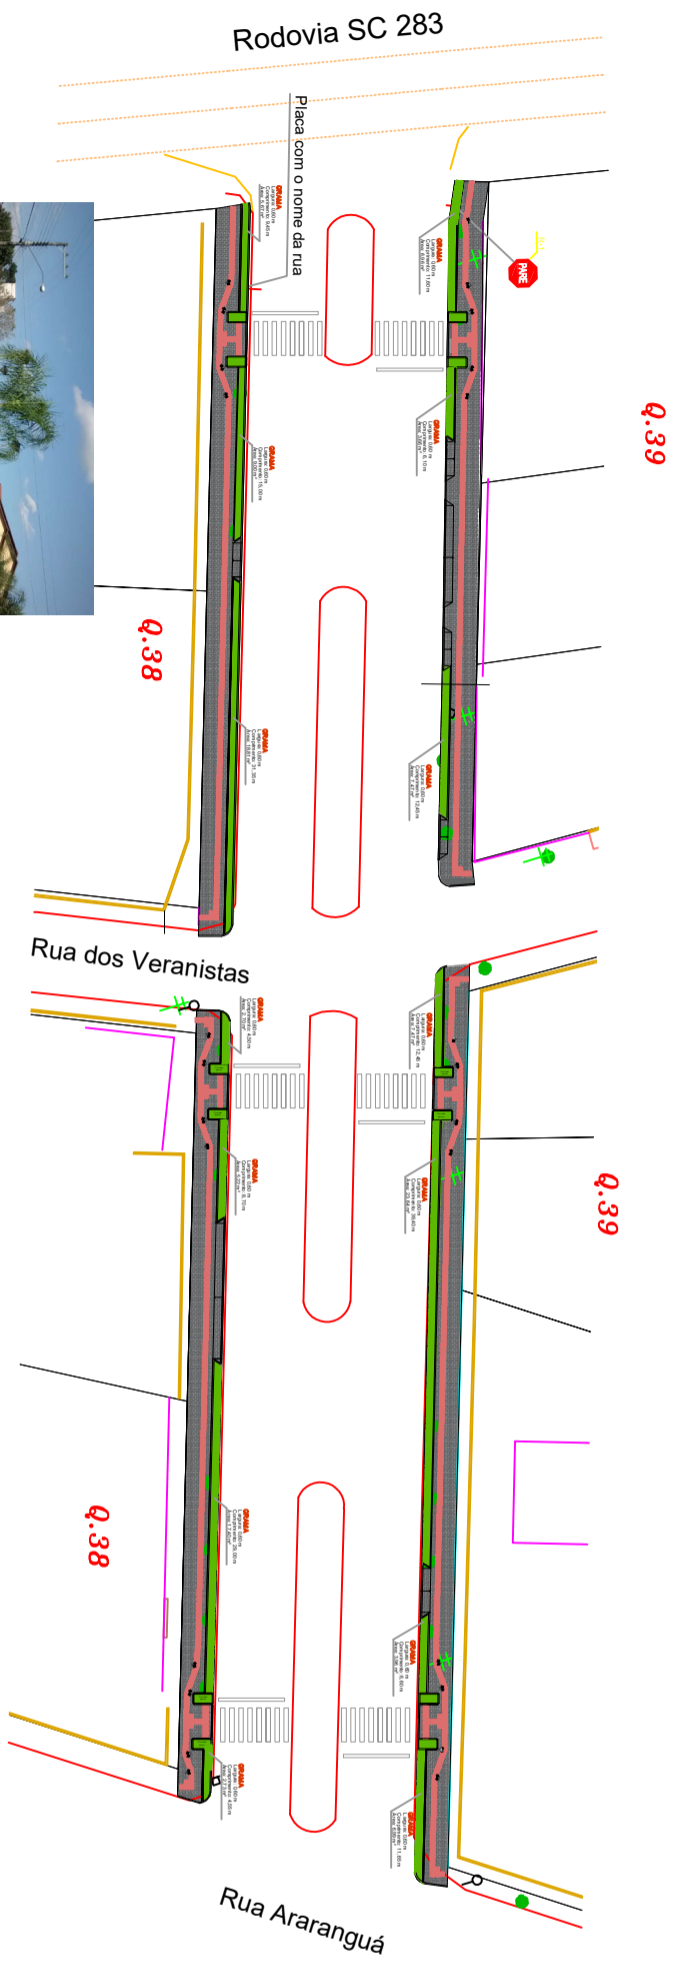

Proprietário:		Data:	
Município de Águas de Chapadão		Julho/2018	
Endereço da obra:		Projetista:	
Diversas Ruas, Águas de Chapadão - SC		Isaura	
Projeto:			
Pavimentação Asfáltica e Passeio Público			
Cantidade da praxia:		Folha:	
- Planta Baixa Situação Atual - Avenida Joinville		Escala:	
- Planta Baixa Execução - Avenida Joinville		Indicada	
		Folha:	
		25/32	
Isaura Müller - CREAS/SC 1132477		Município de Águas de Chapadão	
Responsável Técnico		Proprietário	