


	faixa de domínio
	passarela
	arvore
	rua de acesso
	rua de acesso
	arvore
	rua de acesso
	rua de acesso
	rua de acesso

Rua Porto União — trecho 01

Escala: 1:1.000

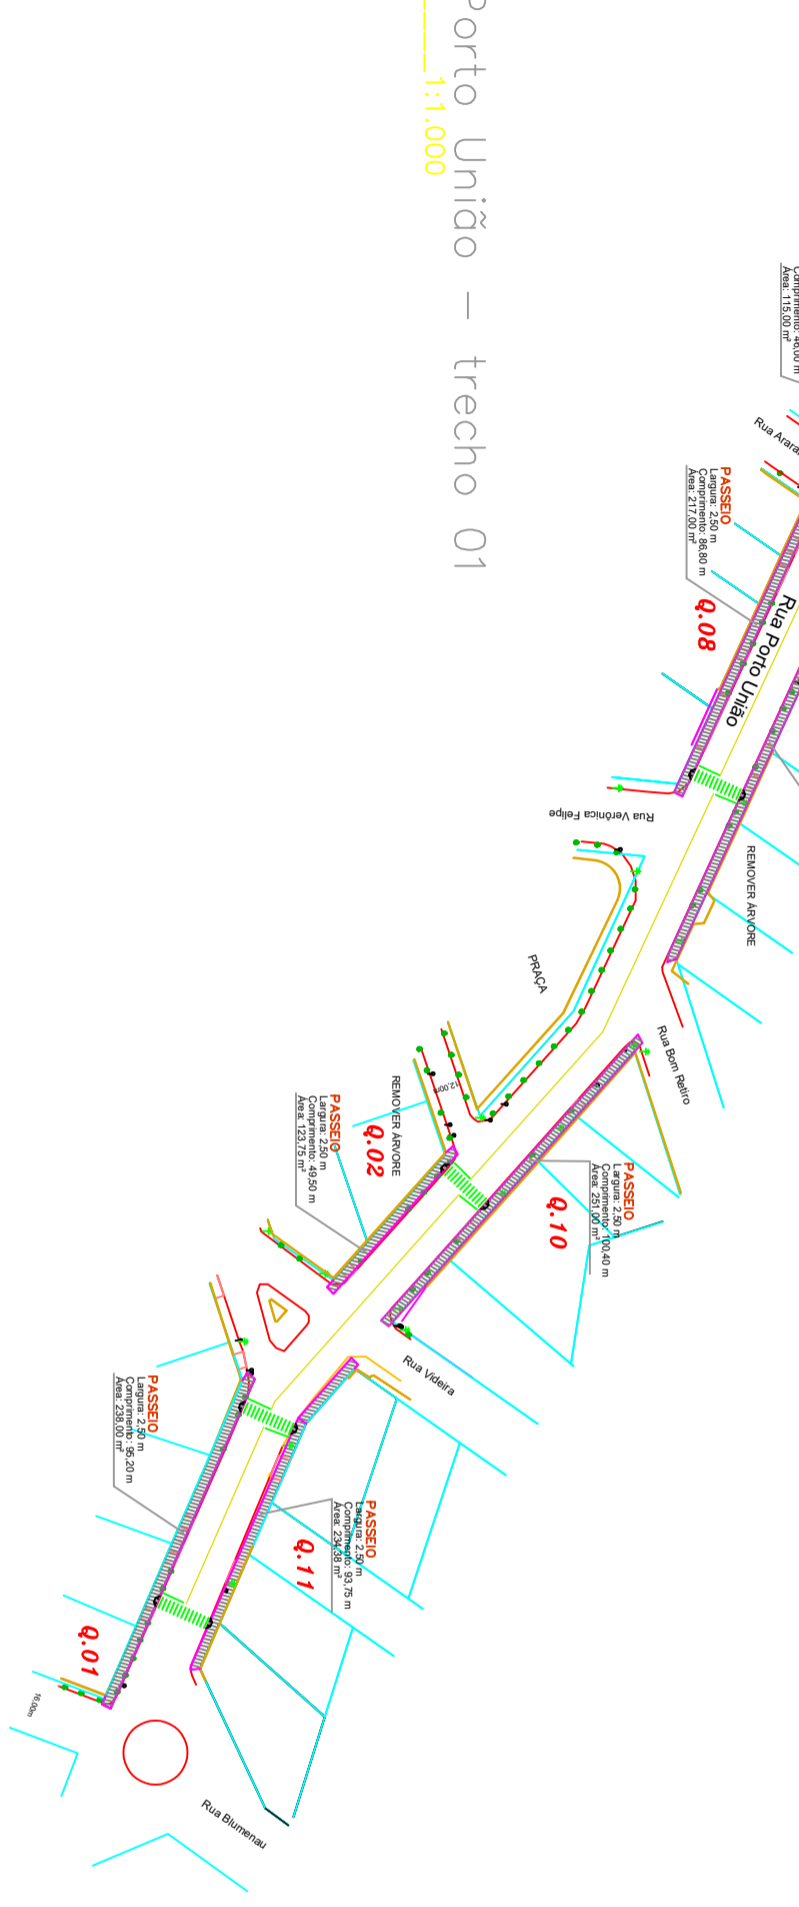

Proprietário:	Município de Águas de Chapadão	Data:	Julho/2018
Endereço da obra:	Diversas Ruas, Águas de Chapadão - SC	Projetista:	Isaura
Projeto:	Pavimentação Asfáltica e Passeio Público	Prévia:	
Conteúdo da prancha:	- Planta Baixa Situação Atual - Rua Porto União 01 - Planta Baixa Execução - Rua Porto União 01	Escala:	
		Indicada:	28/32
Isaura Müller - CREA/SC 1132477	Responsável Técnico		Município de Águas de Chapadão
			Proprietário