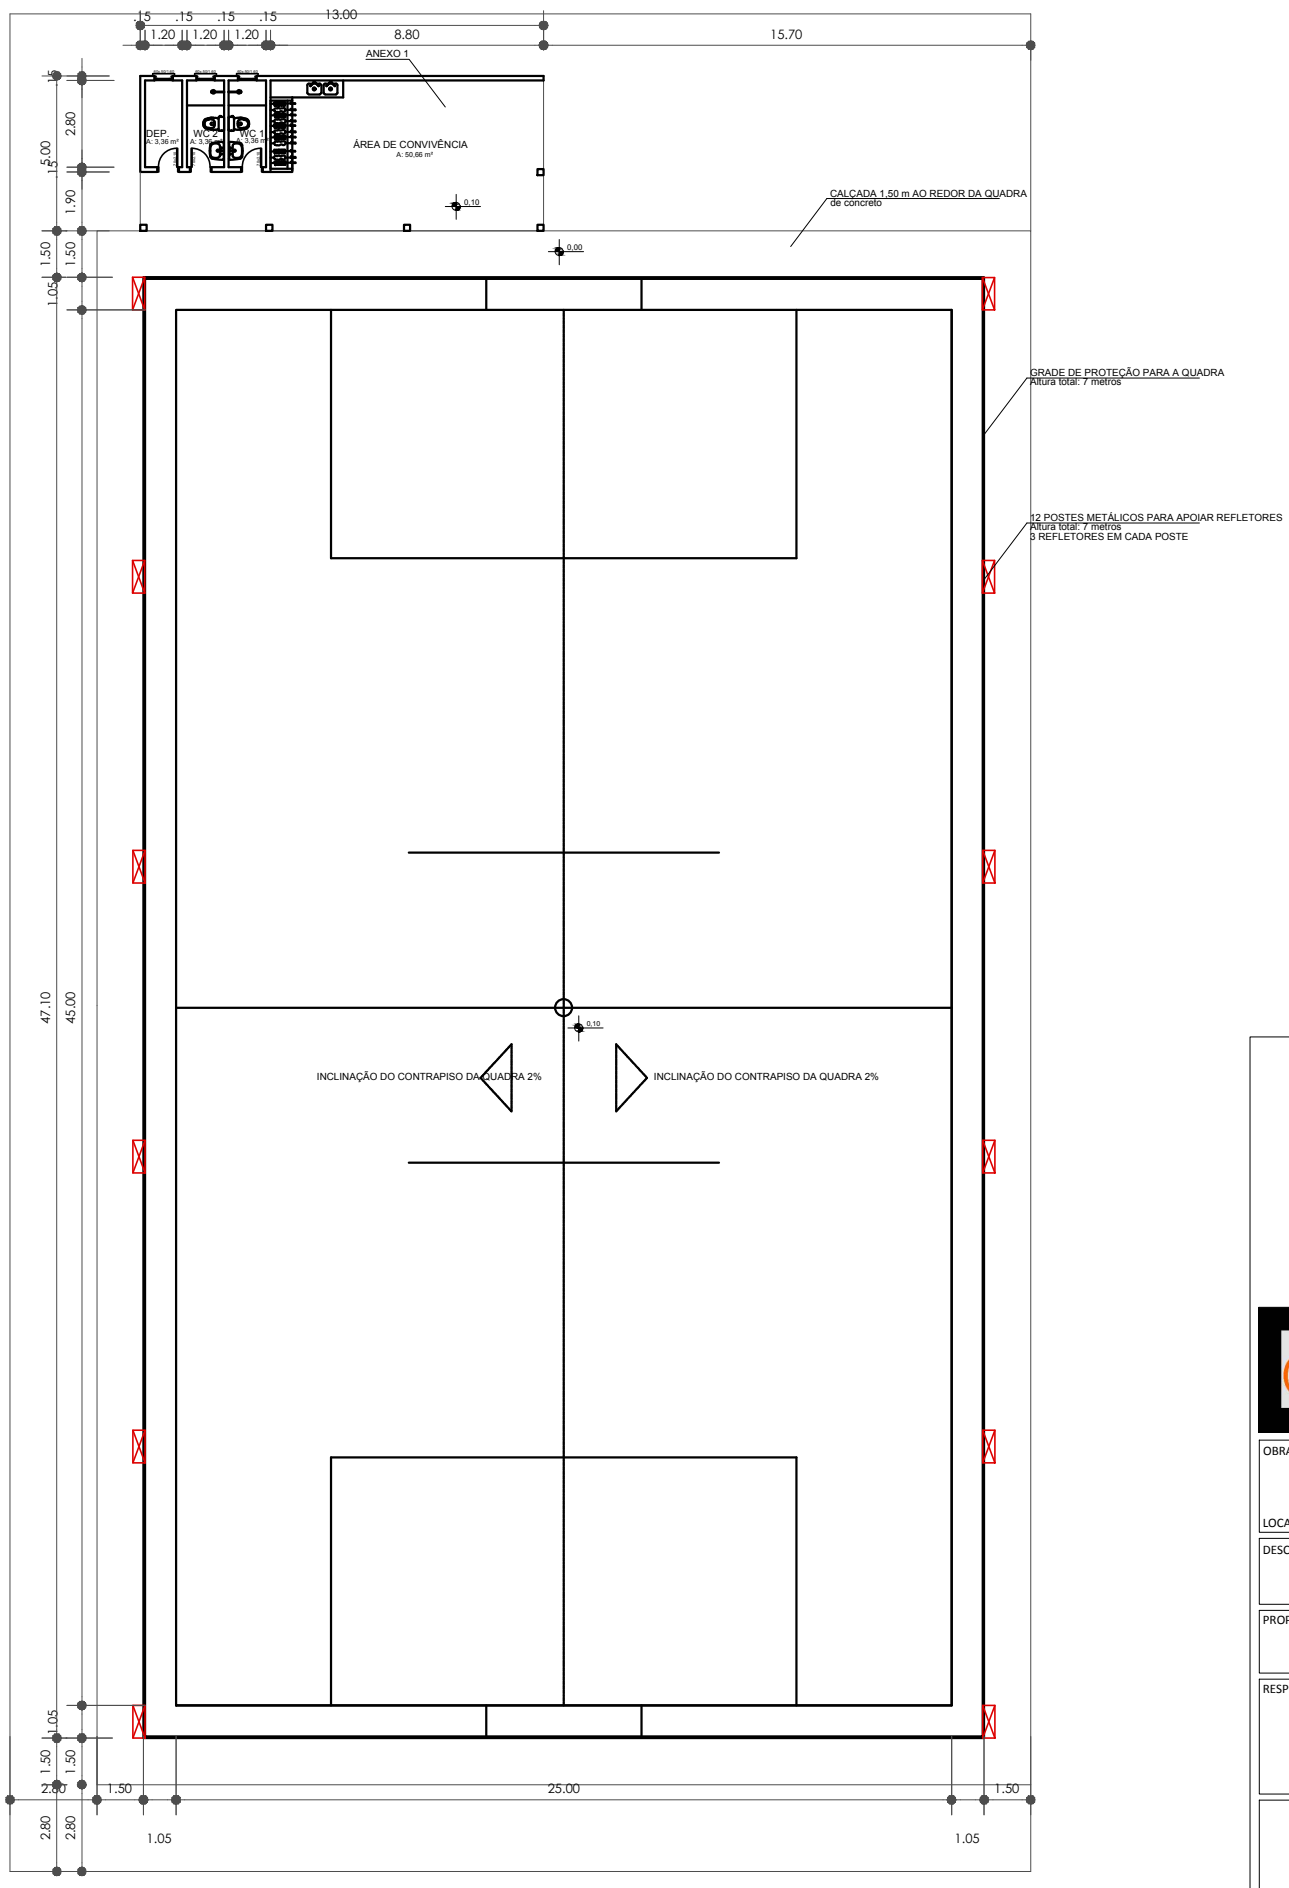

arfer ARQUITETURA COMPLETA

CUFA RS
FREDERICO WESTPHALEN

OBRA: **PROJETO QUADRA ESPORTIVA**
QUADRA ESPORTIVA

LOCAL: FREDERICO WESTPHALEN - RS

DESCRIÇÃO: PLANTA BAIXA COM LAYOUT

ESCALA 1/100

PROPRIETÁRIO:
CUFA - FW

RESPONSÁVEL TÉCNICO PROJETO:
ARQ. JAMILE DE BASTIANI CAU 141836-0
ARQ. VANESSA GUERINI SCOPEL CAU A73328-8

PRANCHA
1/3