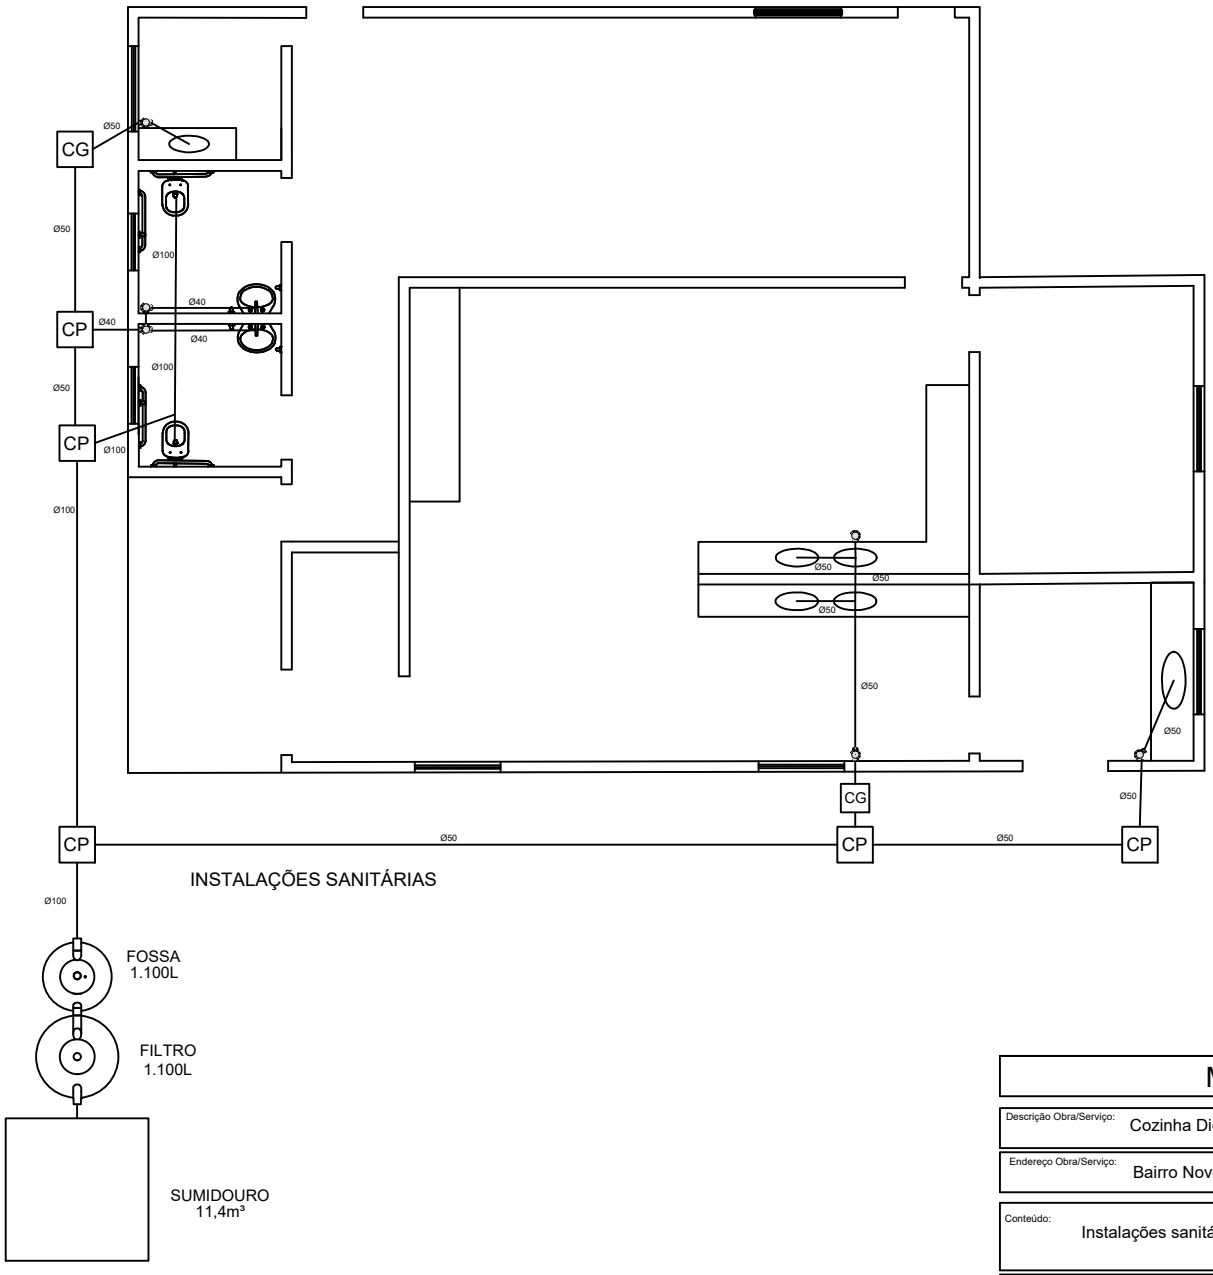

INSTALAÇÕES SANITÁRIAS

CAIXA DE INSPEÇÃO

PLANTA BAIXA

CORTE

SUMIDOURO

ESCALA s/escala

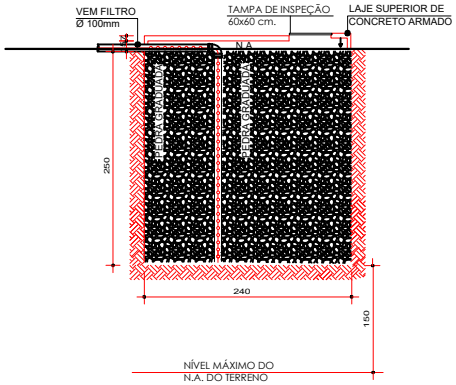

CORTE AA

ESCALA 1/50

MUNICÍPIO DE ÁGUAS DE CHAPECÓ

Descrição Obra/Serviço: Cozinha Didática	Data: Maio/ 2022
Endereço Obra/Serviço: Bairro Novo Horizonte - Águas de Chapecó/SC	Escala: 1:75
Conteúdo: Instalações sanitárias	Área (m²): 144,13
	Prancha: 02/04

Município de Águas de Chapecó:	Responsavel Técnico:
LEONIR ANTÔNIO HENTGES Prefeito Municipal	ALINE DEZORDI CASARIN Engenheira Civil - CREA/SC 159.529-0