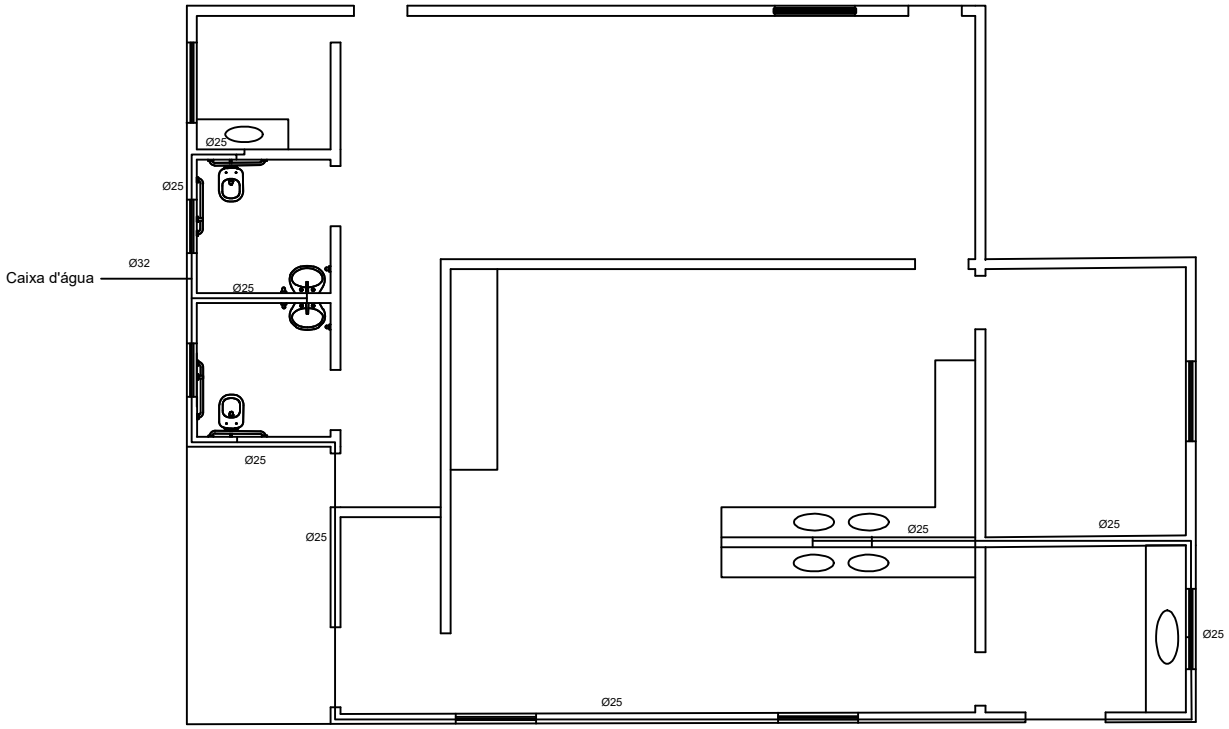

INSTALAÇÕES HIDRÁULICAS

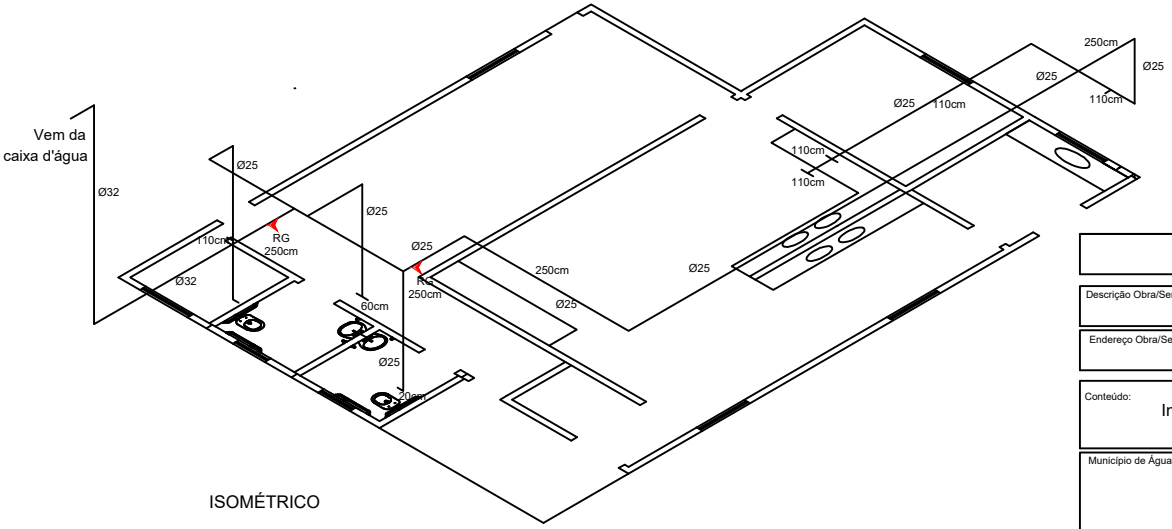

ISOMÉTRICO

MUNICÍPIO DE ÁGUAS DE CHAPECÓ

Descrição Obra/Serviço: Cozinha Didática	Data: Maio/ 2022
Endereço Obra/Serviço: Bairro Novo Horizonte - Águas de Chapecó/SC	Escala: 1:75
Conteúdo: Instalações hidráulicas	Área (m²): 144,13
	Prancha: 03/04

Município de Águas de Chapecó: LEONIR ANTÔNIO HENTGES Prefeito Municipal	Responsavel Técnico: ALINE DEZORDI CASARIN Engenheira Civil - CREA/SC 159.529-0