


PLANTA DE CURVAS DE NÍVEL
 ESCALA - 1:2000
 ÁREA = 6.300,00 m²

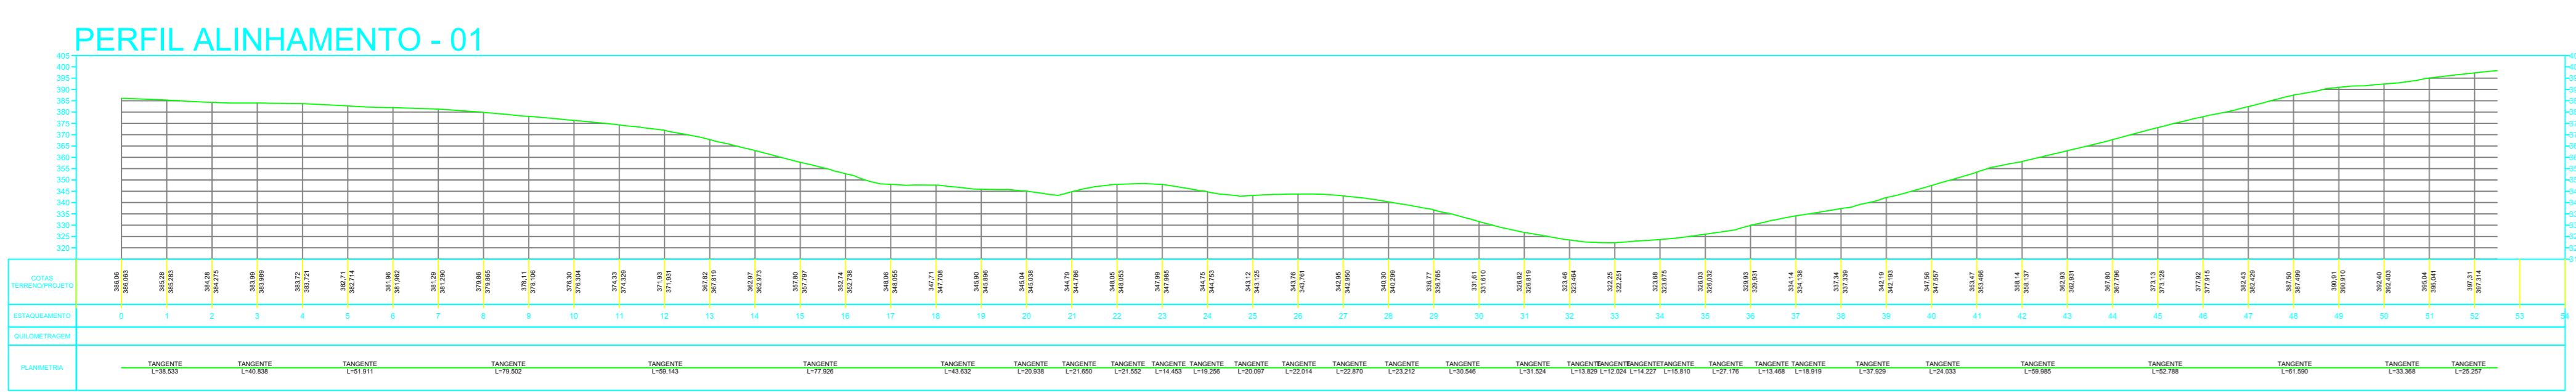


PERFIL LONGITUDINAL - GREIDE
 ESCALA - 1:2000

Estaca	VOLUME TOTAL					
	Área de Corte (m²)	Área de Alamo (m²)	Volum. de Corte (m³)	Volum. de Alamo (m³)	Volum. Corte Alamo (m³)	Volum. Líquido (m³)
0+00	0,47	0,00	0,00	0,00	0,00	0,00
1+00	0,28	0,00	7,45	0,00	7,45	7,45
1+18,53	0,25	0,33	4,91	3,07	12,36	3,07
2+00	0,29	0,55	0,48	0,86	12,83	3,92
3+00	0,46	0,01	7,58	5,60	20,39	9,52
3+19,37	1,15	0,55	15,05	5,44	36,04	21,06
4+00	1,10	0,64	-0,48	0,07	35,55	20,52
5+00	0,65	0,03	16,46	5,89	52,01	20,72
6+00	0,18	0,06	7,30	0,83	59,31	21,65
6+11,28	0,28	0,07	2,62	0,76	43,94	22,41
7+00	0,38	0,08	2,31	0,53	44,34	23,94
8+00	0,38	0,18	6,31	2,31	75,55	25,25
9+00	0,88	0,80	12,39	9,78	82,34	35,03
10+00	1,43	1,27	22,94	20,66	105,88	55,69
10+10,76	1,71	1,08	16,96	12,68	122,84	68,38
11+00	1,64	1,09	15,18	10,22	138,02	76,60
12+00	0,70	0,77	23,36	18,52	161,38	97,12
13+00	1,17	0,73	16,64	15,01	180,02	112,13
13+9,93	0,87	0,43	10,62	5,77	190,64	117,90
14+00	0,81	0,53	8,74	4,80	199,38	122,83
15+00	2,25	2,25	8,40	37,33	209,78	158,16
16+00	0,56	0,52	9,82	37,32	217,60	177,28
17+00	2,78	2,46	37,38	29,81	258,88	207,20
17+7,85	2,24	4,03	19,73	25,49	274,71	232,69
18+00	2,75	2,10	29,47	38,16	304,18	270,85
19+00	2,01	1,04	47,56	31,39	351,74	302,24
19+11,48	2,78	0,00	27,52	6,00	379,26	308,24
20+00	1,03	1,20	15,75	5,56	395,01	313,79
20+12,42	1,64	1,38	16,59	16,32	411,61	336,12
21+00	1,25	0,72	11,05	7,80	422,66	338,02
21+14,37	0,85	0,42	15,28	8,10	439,34	348,14
22+00	0,48	0,48	4,21	2,88	442,12	348,82
22+15,63	0,55	0,28	8,14	5,54	459,29	354,77
23+00	0,54	0,93	2,49	2,57	452,78	357,34
23+10,08	2,31	0,90	14,40	9,21	467,18	369,55
24+00	2,41	1,08	23,65	12,68	490,83	379,21
24+9,33	3,39	2,16	27,05	17,50	517,88	397,13
25+00	1,89	1,67	29,01	19,50	546,89	416,63
25+9,43	2,23	0,71	19,44	11,23	566,32	427,88
26+00	1,27	0,86	16,83	8,12	585,25	435,89
26+11,84	2,45	0,13	21,32	6,80	608,57	443,89
27+00	0,89	0,37	14,60	2,20	621,17	453,70
27+14,31	1,71	0,04	16,38	2,94	639,55	464,64
28+00	0,48	0,30	6,56	0,63	646,12	447,28
28+17,53	0,85	0,23	11,58	3,76	657,70	451,04
29+00	0,52	0,65	1,89	0,63	659,59	451,67
30+00	0,35	0,21	8,75	8,55	665,34	460,21
30+8,67	0,01	1,41	1,48	6,63	669,92	460,74
31+00	0,40	0,10	2,48	8,99	672,30	473,74
31+19,60	0,35	0,39	7,39	4,80	679,69	480,54
32+00	0,39	0,45	0,10	0,00	679,79	480,69
32+13,83	0,89	2,37	1,88	18,31	681,71	481,60
33+00	0,58	0,50	2,57	12,06	683,84	511,66
33+5,45	0,80	0,32	3,48	3,38	687,33	519,04
33+19,88	0,23	0,37	0,66	5,16	692,00	520,20
34+00	0,17	0,46	0,04	0,24	693,03	520,44
34+15,49	0,01	0,48	1,40	7,27	694,43	527,71
35+00	0,19	0,01	0,45	1,19	694,88	528,81
36+00	1,21	0,02	14,02	0,25	708,90	529,06
36+2,66	0,58	0,01	2,39	0,63	711,29	526,10
36+16,13	0,74	0,00	8,84	0,94	720,13	525,13
37+00	0,27	0,00	1,88	0,80	722,01	525,19
37+15,05	0,13	0,01	2,84	0,00	724,96	529,22
38+00	0,18	0,00	0,77	0,03	725,73	529,25
39+00	0,40	0,31	0,87	3,09	731,60	532,34
39+12,85	0,19	1,09	3,88	9,08	735,46	541,43
40+00	0,58	0,53	2,76	5,61	738,24	547,05
40+15,49	0,01	0,48	1,40	7,27	740,43	527,71
41+00	0,97	0,75	2,20	2,50	749,63	561,89
42+00	1,22	0,35	21,93	11,00	771,96	572,89
43+00	0,68	0,07	19,04	8,19	790,60	582,08
43+17,30	0,81	0,07	10,98	13,89	803,87	593,17
44+00	0,56	0,45	1,75	2,33	803,32	597,49
45+00	3,37	0,00	40,28	4,50	843,60	601,99
46+00	3,05	0,91	64,18	0,97	907,78	602,06
46+9,78	1,89	1,22	22,72	6,03	930,50	608,08
47+00	1,18	1,00	13,76	11,80	944,26	619,89
48+00	4,85	0,33	60,28	13,32	1004,54	633,21
49+00	4,14	1,35	88,89	16,81	1094,42	650,61
49+11,37	1,72	2,15	33,36	19,91	1127,78	669,80
50+00	1,52	1,51	12,80	16,79	1145,88	669,71
51+00	2,11	2,31	36,73	42,30	1177,32	702,21
51+14,74	2,19	2,53	11,73	13,44	1189,04	712,69
52+00	3,73	2,47	49,53	41,32	1238,57	753,87
53+00	3,29	2,96	35,11	27,11	1273,69	811,08

A4 - 210 x 297 mm

	COMP.	LARG.	Ir	ÁREA
ESTRADA MUNICIPAL LA. SANTA TEREZINHA	1.050,00 m	6,00 m	2,0 %	6.300,00 m ²

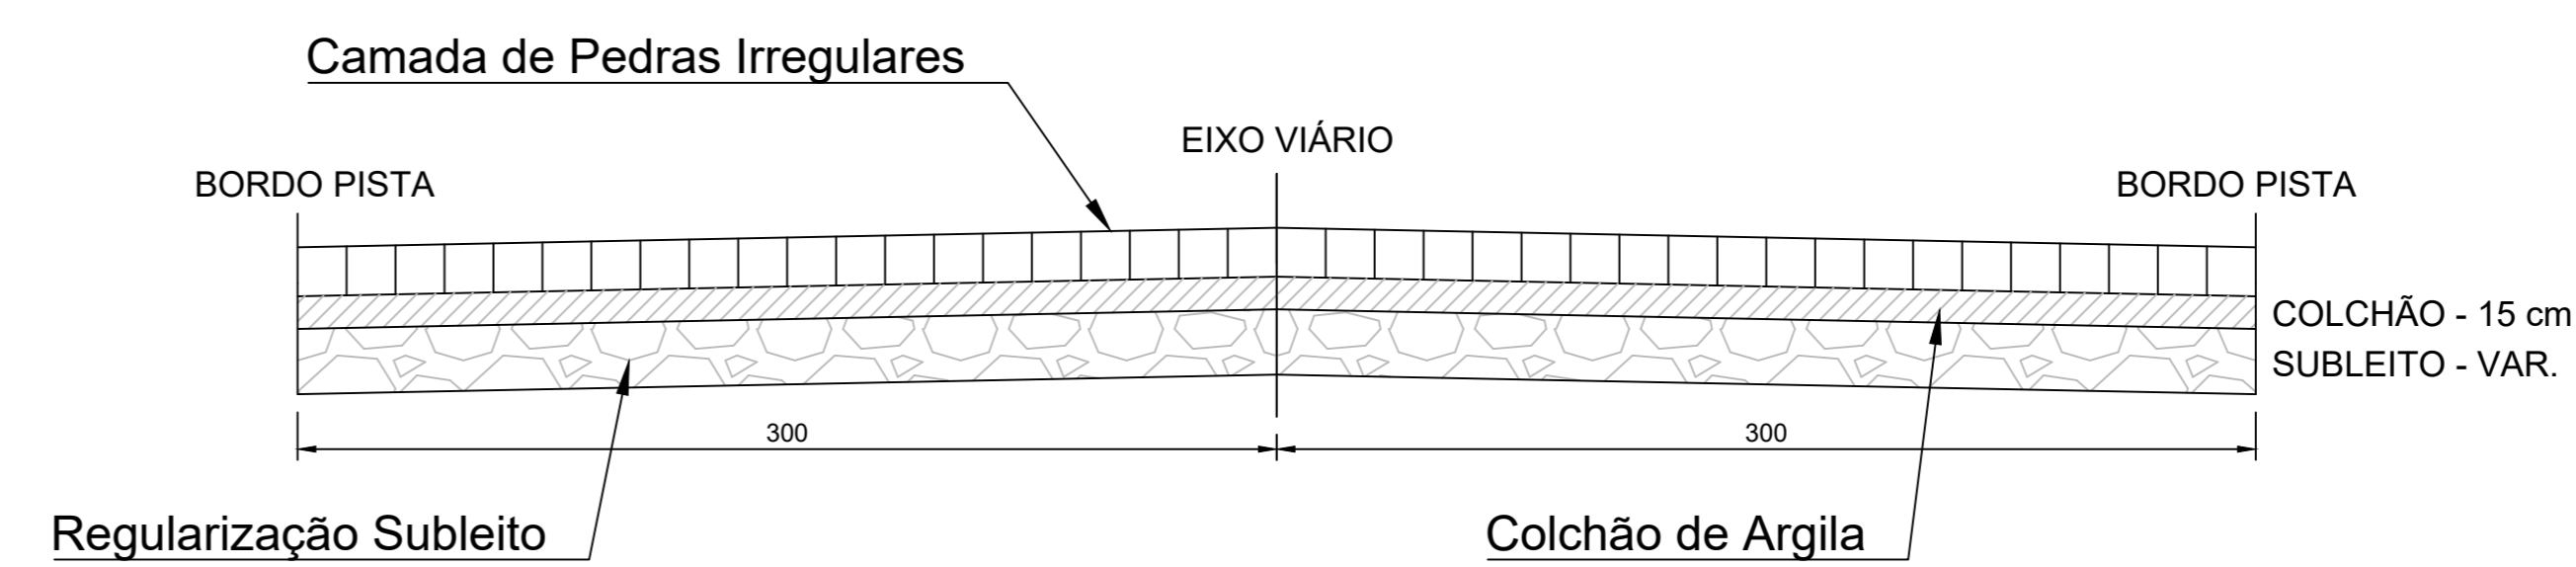

SEÇÃO TRANSVERSAL DE VIA
 ESCALA - 1:2000

MUNICÍPIO DE ÁGUAS DE CHAPECÓ - SC

PROPRIETÁRIO: MUNICÍPIO - ÁGUAS DE CHAPECÓ/SC
 RESPONSÁVEL TÉCNICO: ENG. CIVIL - RAFAELA WILBERT
 ESPECIFICAÇÃO: PLANTA DE CURVAS DE NÍVEL / ALINHAMENTO SEÇÃO LONG. E TRANSVERSAL / TABELA DE VOLUME
 OBS: PAVIMENTAÇÃO COM PEDRAS IRREGULARES
 LOCALIZAÇÃO: LINHA SANTA TEREZINHA - ZONA RURAL - ÁGUAS DE CHAPECÓ/SC

ABRIL/2014
 82.804.212/0001-96
 125626-3
 INDICADA
 FEVEREIRO/2022
 6.300,00 m²
 FRANCO