



COBERTURA

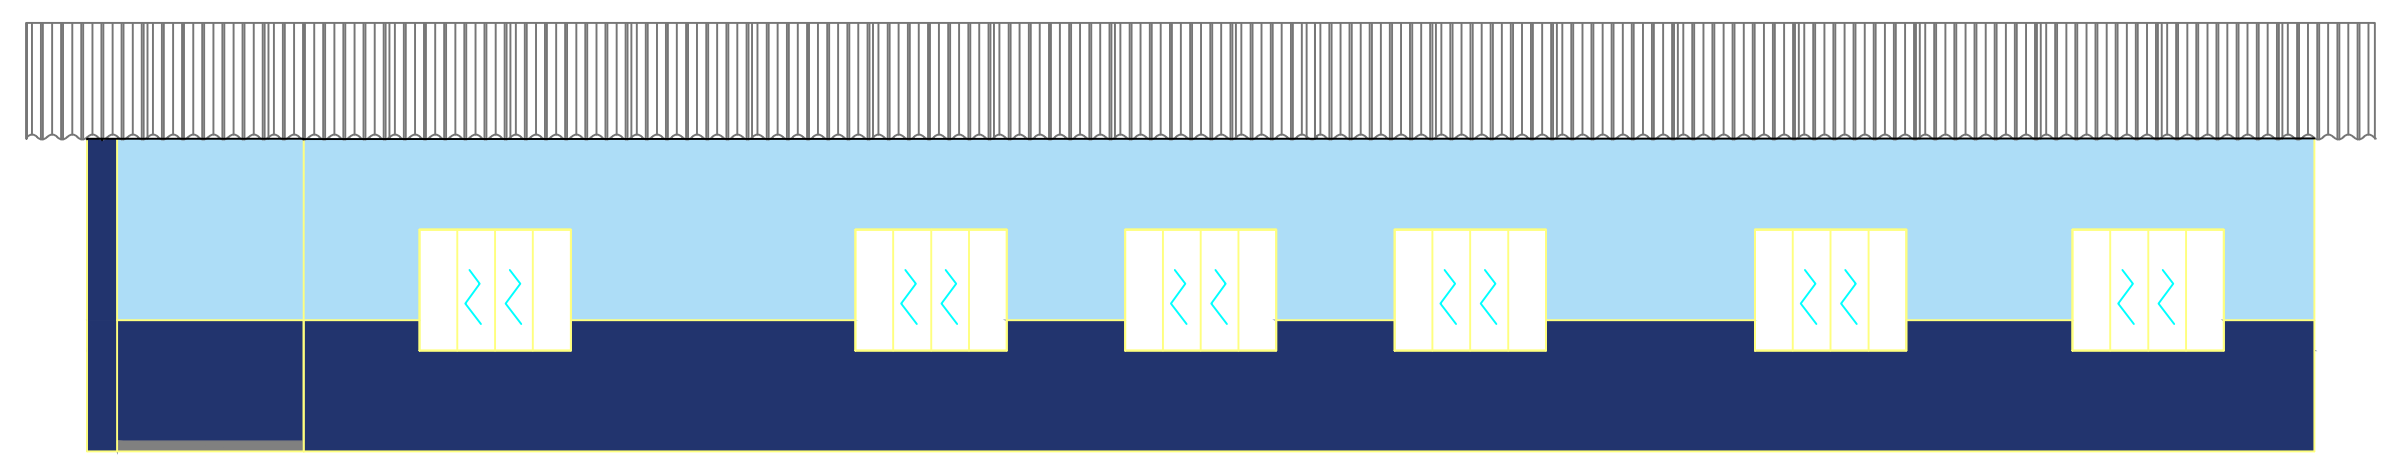

FACHADA LATERAL

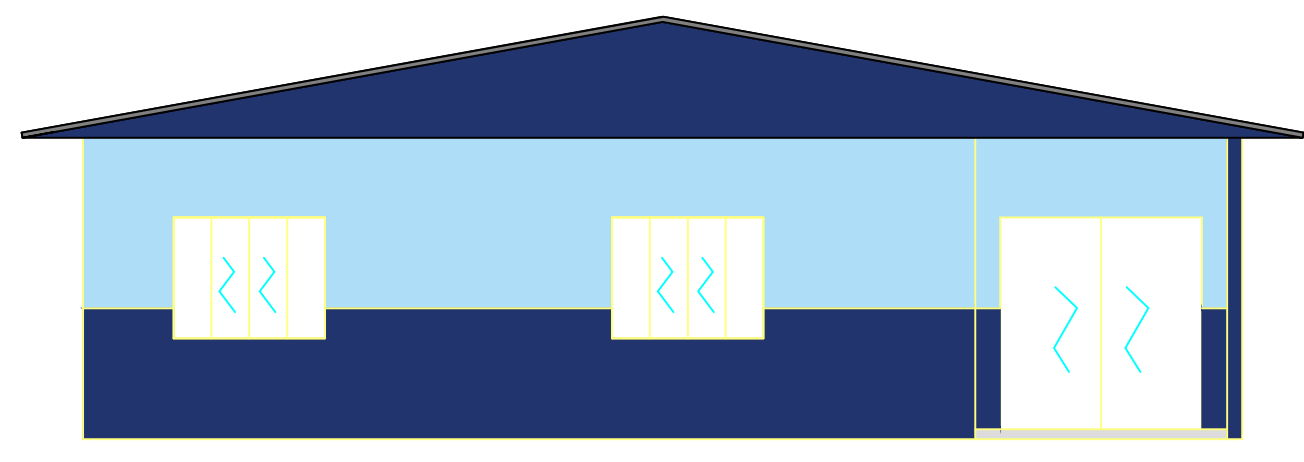

FACHADA FRONTAL

MUNICÍPIO DE ÁGUAS DE CHAPECÓ		Data:	Maio/ 2022
Descrição Obra/Serviço:		Escala:	1:75
CENTRO ADMINISTRATIVO SECRETARIA DA EDUCAÇÃO		Área (m²):	254,15
Endereço Obra/Serviço:		Desenhista:	Caroline Leal Faccin
Rua Pedro Guilherme Simon, Centro - Águas de Chapecó/SC		Prancha:	04/07
Conteúdo:		Responsável Técnico:	
Cobertura e fachadas		ALINE DEZORDI CASARIN Engenheira Civil - CREA/SC 159.529-0	
Município de Águas de Chapecó:		Responsável Técnico:	
LEONIR ANTÔNIO HENTGES Prefeito Municipal		ALINE DEZORDI CASARIN Engenheira Civil - CREA/SC 159.529-0	