


BARRACÃO DE MÁQUINAS  
A: 102,60 m<sup>2</sup>

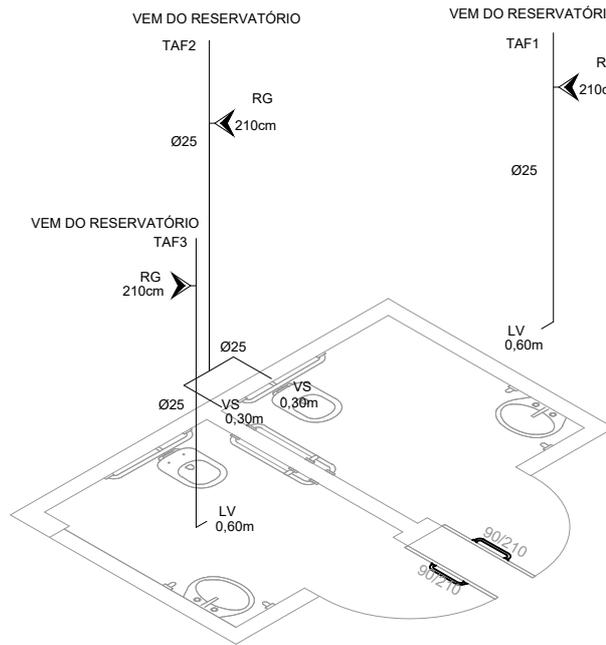

ISOMÉTRICO

<b>MUNICÍPIO DE ÁGUAS DE CHAPECÓ</b>		Data: julho/2022
Descrição Obra/Serviço: <b>BARRACÃO DE MÁQUINAS</b>		Escala: 1:250
Endereço Obra/Serviço: Linha Maidana		Área (m <sup>2</sup> ): 128,00
Conteúdo: Projeto Hidrossanitário		Desenhista Caroline Leal Faccin
		Prancha: <b>07/07</b>
Município de Águas de Chapecó:  LEONIR ANTÔNIO HENTGES Prefeito Municipal	Responsável Técnico:  ALINE DEZORDI CASARIN Engenheira Civil - CREA/SC 159529-0	