


CORTE C-C

ESCALA 1:50

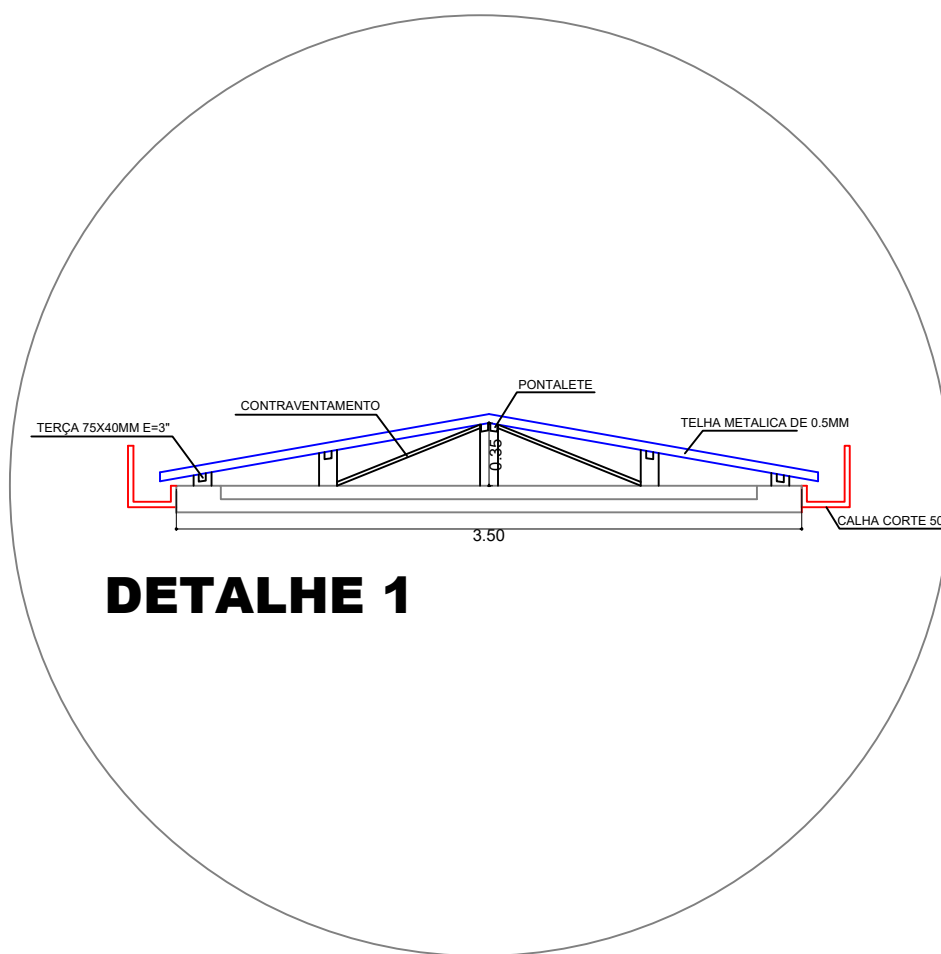

DETALHE 1

MUNICÍPIO DE ÁGUAS DE CHAPECÓ		Data:	Outubro/2022
Descrição Obra/Serviço:		Escala:	1:75
COBERTURA DA LAJE CEIM CINDERELA		Área (m²):	188,35
Endereço Obra/Serviço:		Desenhista	Caroline Leal Faccin
Rua Benedito Paulo do Nascimento, Centro - Águas de Chapecó/SC		Prancha:	01/02
Conteúdo:		Planta de cobertura e corte	
Município de Águas de Chapecó:	Responsável Técnico:		
LEONIR ANTÔNIO HENTGES Prefeito Municipal	ALINE DEZORDI CASARIN Engenheira Civil - CREA/SC 159529-0		