





## CORTE ESQUEMÁTICO-NIVELAMENTO DAS CAMADAS DO CAMPO

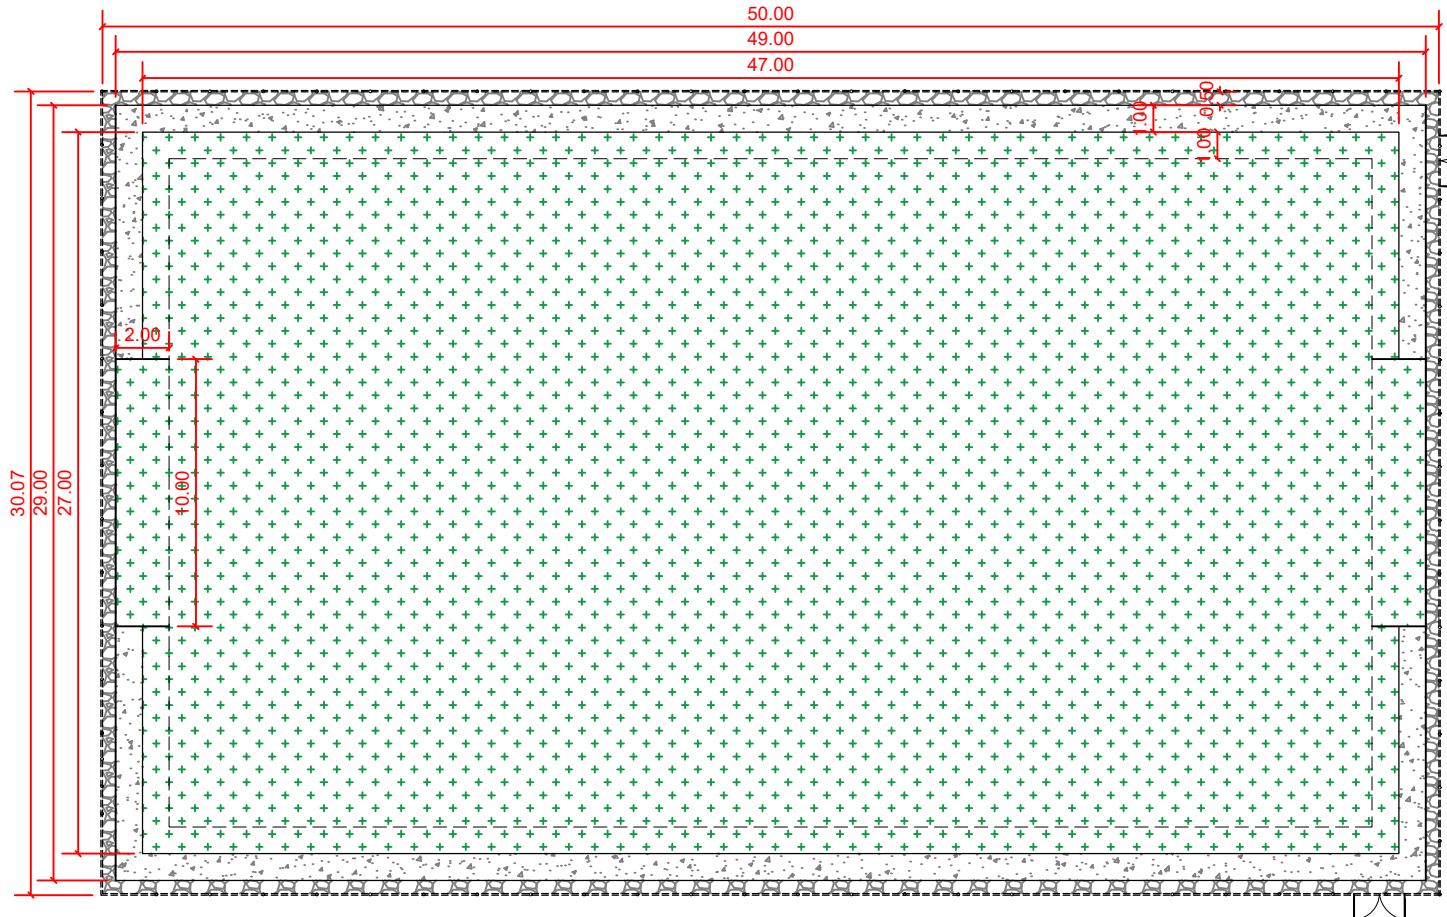

## DETALHAMENTO DA QUADRA

-  **GRAMA + PISO**
-  **PISO**
-  **BRITA**

<b>MUNICÍPIO DE ÁGUAS DE CHAPECÓ</b>		Data: Setembro/ 2022
Descrição Obra/Serviço: Campo society (nucleo escolar Linha Maidana)		Escala: indicada
Endereço Obra/Serviço: Linha Maidana		Área (m²): 1500,00
Conteúdo: Planta Baixa e corte longitudinal do campo		Desenhista: Caroline Leal Faccin
Município de Águas de Chapecó:		Prancha: 02/03
LEONIR ANTÔNIO HENTGES Prefeito Municipal		ALINE DEZORDI CASARIN Engenheira Civil - CREA/SC 159529-0