

Sinalização horizontal e vertical – Rua Videira


Escala: _____ 1:1.000

Área=2073,64 m²

Trecho com 46 vagas de estacionamento público

- 5% destinadas a idosos – 4 vagas

- 2% destinadas a cadeirantes – 2 vagas

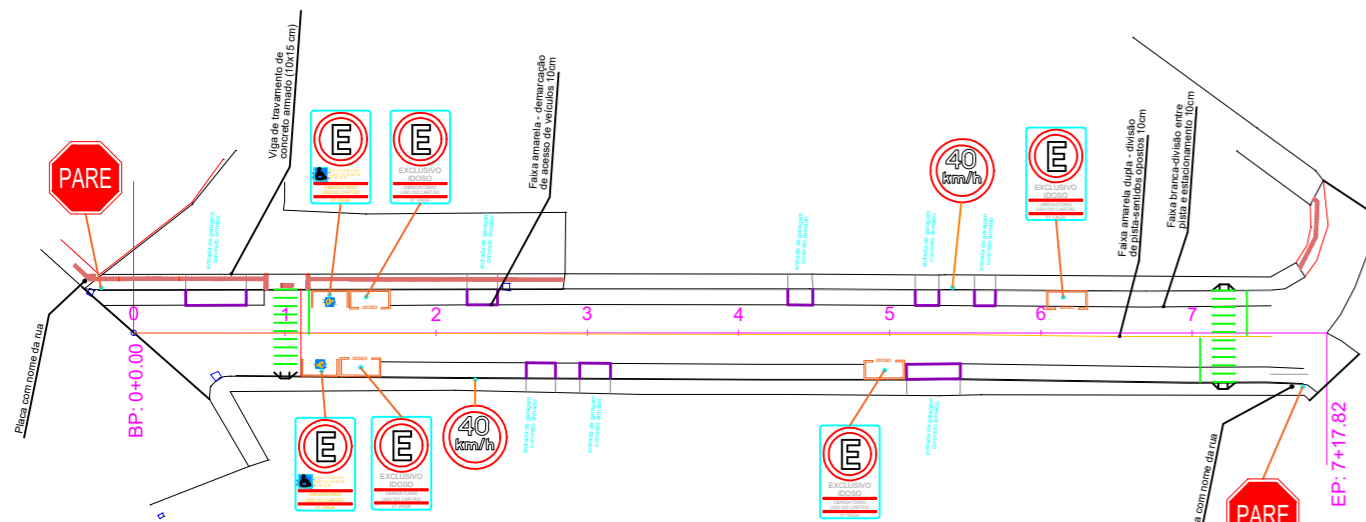

Sinalização horizontal e vertical – Rua Bom Retiro

Escala: _____ 1:1.000

Área=1984,78 m²


Trecho com 52 vagas de estacionamento público

- 5% destinadas a idosos – 4 vagas

- 2% destinadas a cadeirantes – 2 vagas

LEGENDA:

- PASSEIO ACESSÍVEL EXISTENTE
- PASSEIO ACESSÍVEL A SER EXECUTADO
- ⚡ POSTE REDE ELÉTRICA
- Vaga de Estacionamento para Pessoa com Deficiência – 2%
- Pintura Cor branco com símbolo de acessibilidade universal em azul e branco
- Vaga de Estacionamento para Pessoa Idoso – 5%
- Pintura Cor branco com escrita "IDOSO" em branco
- Marcação de Entrada de Garagem
- Pintura Cor amarelo
- ▨ Faixa de Pedestres – Cor branco padrão CONTRAN
- ▨ Faixa de estacionamento, contínua – 0,10m
- ▨ Cor branco
- ▨ Rampa de acesso a calçada (acessível)
- GARAGENS E ENTRADAS
- PLACA DE SINALIZAÇÃO
- BOCA DE LOBO EXISTENTE
- PASSEIO ACESSÍVEL EXISTENTE
- PASSEIO A DEMOUR
- VIGA DE TRAVAMENTO
- MEIO-FIO EM CONCRETO PRÉ-MOLDADO

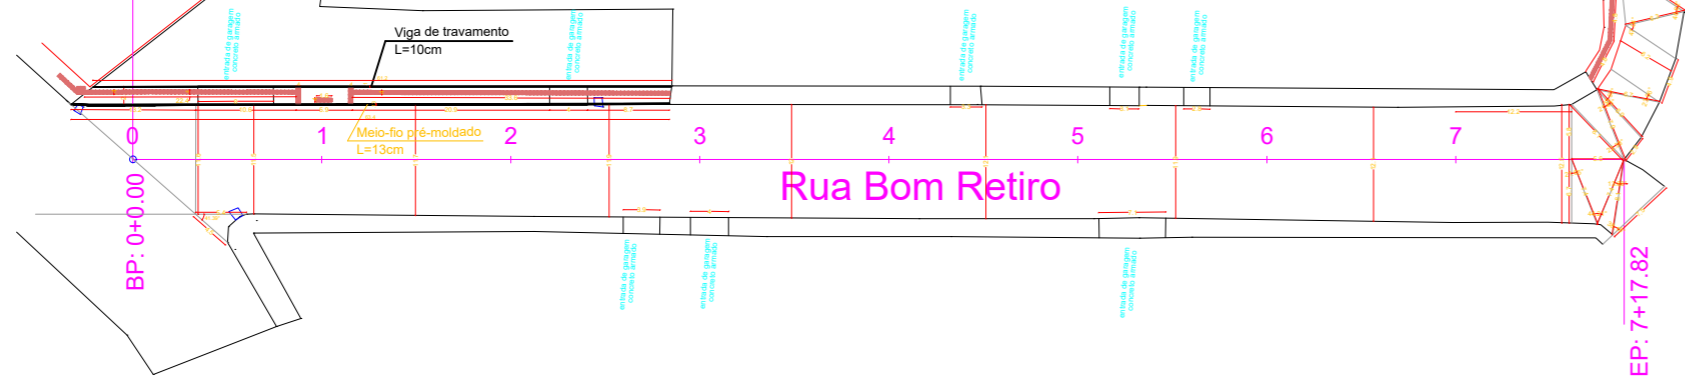


Planta de acessibilidade. Rua Bom Retiro

OBS: Largura variável devido a muro/cerca existente




Onde não há delimitação, considerar largura mínima de 2m.

Escala: _____ 1:125

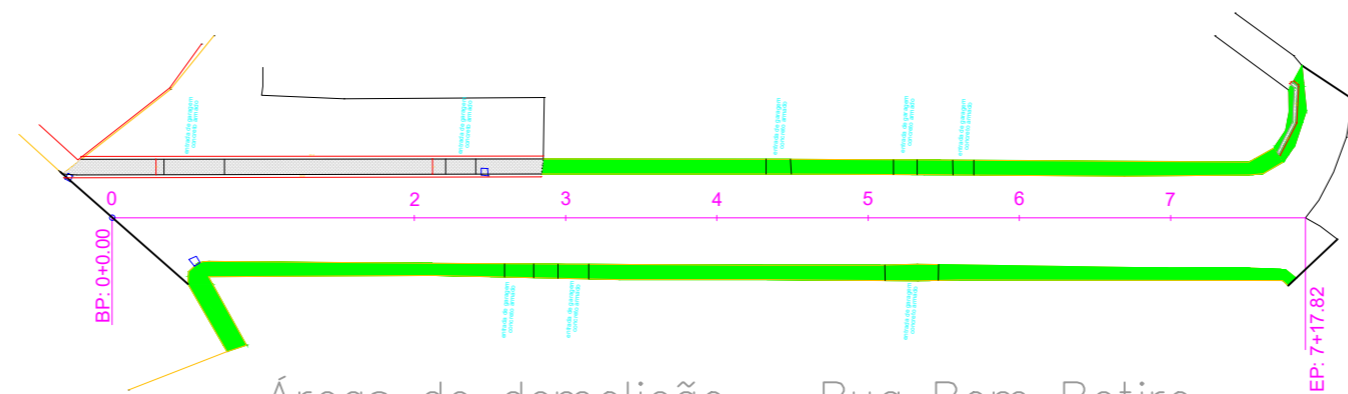

Áreas de demolição – Rua Bom Retiro


Escala: _____ 1:125

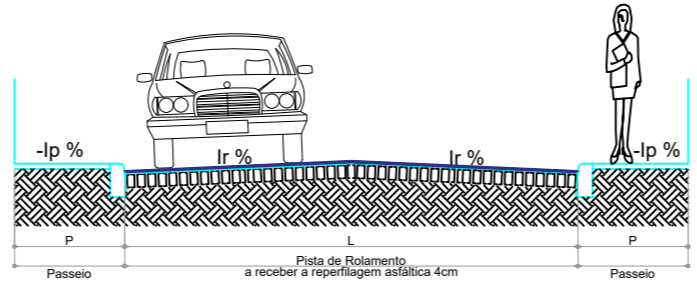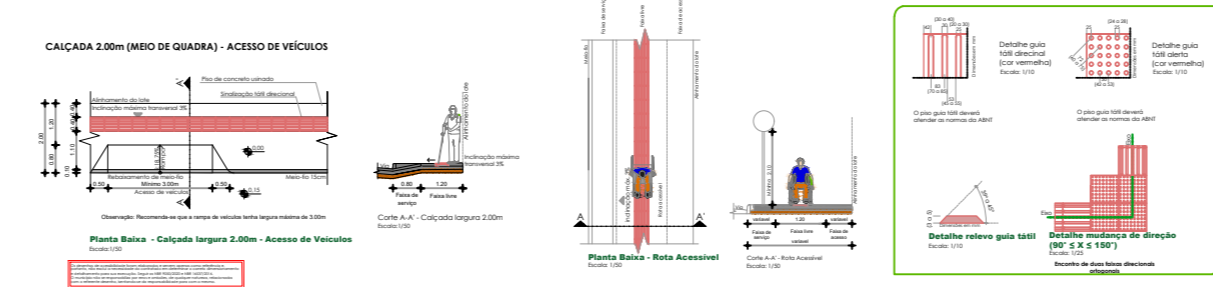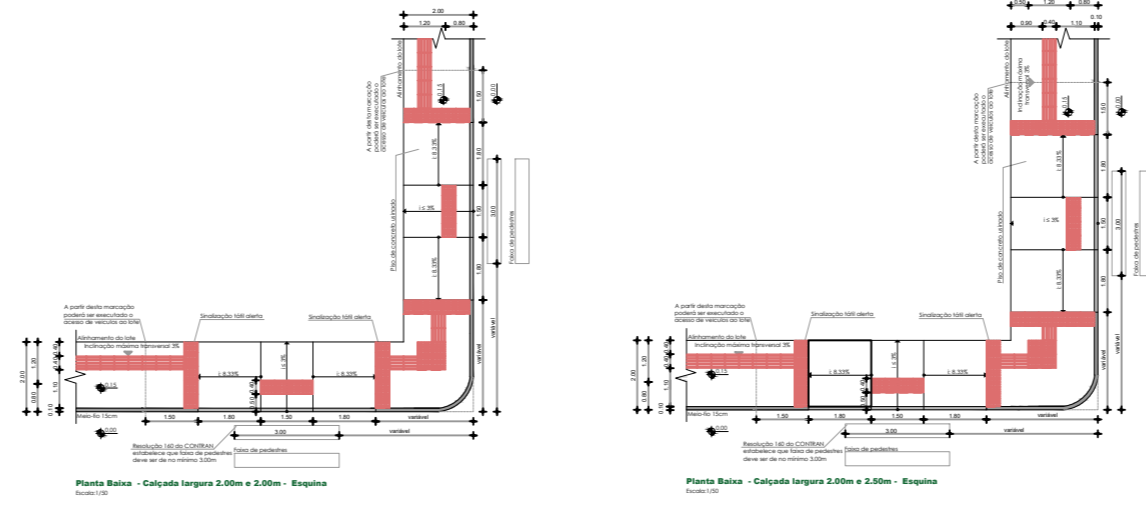

SEÇÃO TRANSVERSAL



ESCALA: _____ Sem Escala

LOGRADOURO	COMP.	LARG.	Ir	P	Ip	ÁREA
VIDEIRA	158,13m	13,00 m	2,0 %	>2,00 m	1,0 %	2073,64 m²
BOM RETIRO	157,82m	13,00 m	2,0 %	>2,00 m	1,0 %	1984,78 m²

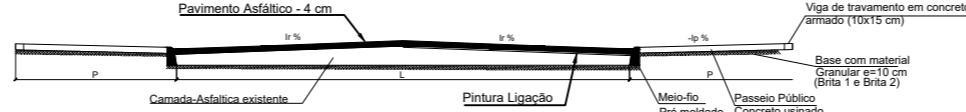

SEÇÃO TRANSVERSAL DE VIA E PASSEIO PÚBLICO

ESCALA - S/E


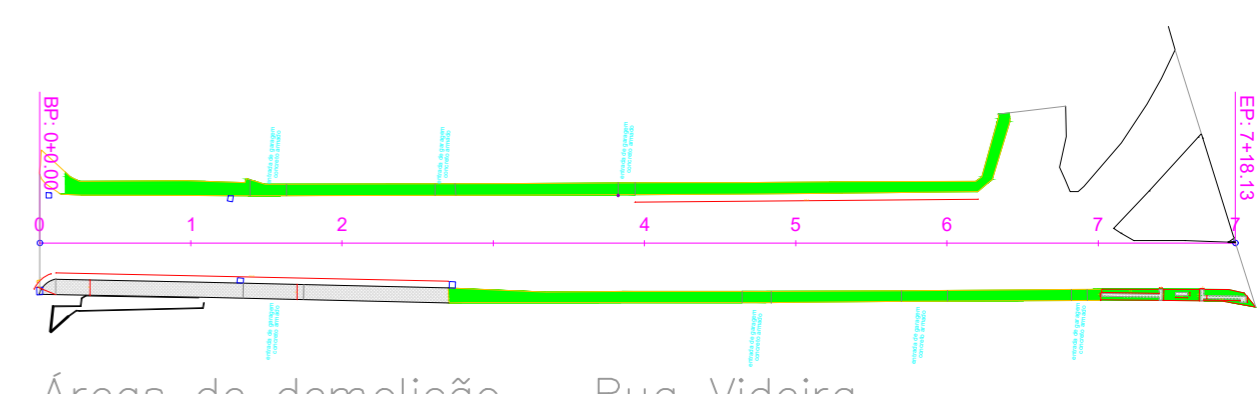
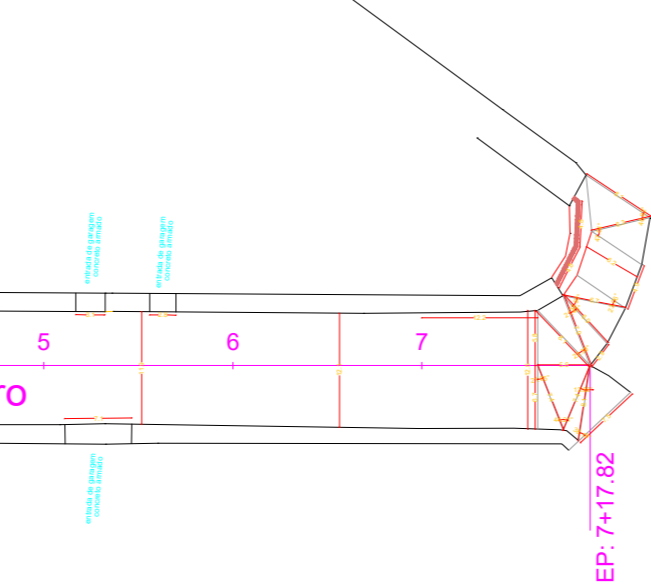


Áreas de demolição – Rua Videira

Escala: _____ 1:125

DETALHE GERAL SINALIZAÇÃO HORIZONTAL

ESCALA: _____ 1:100

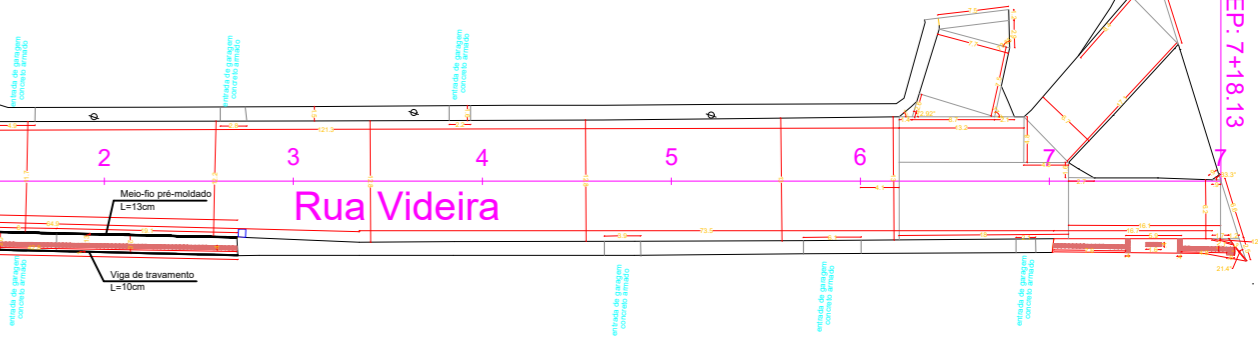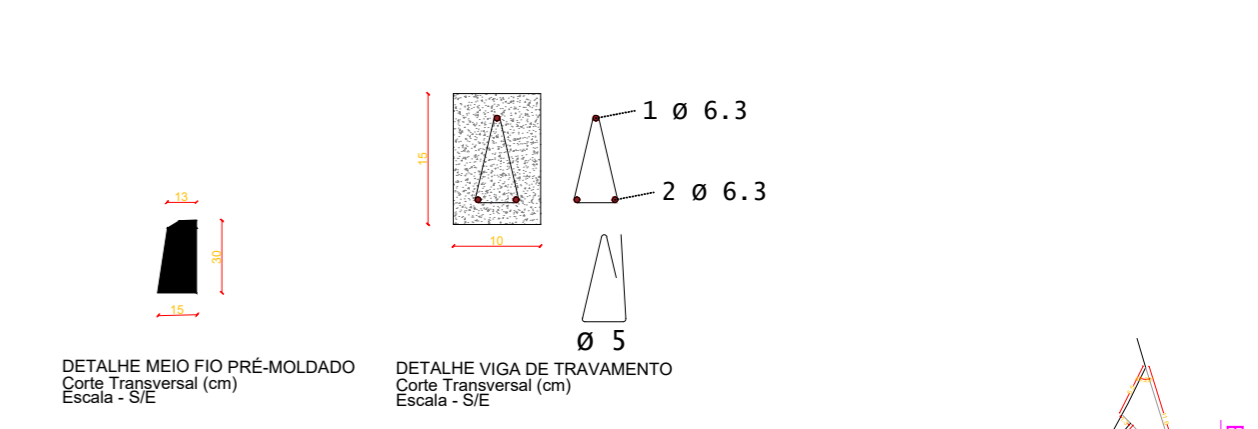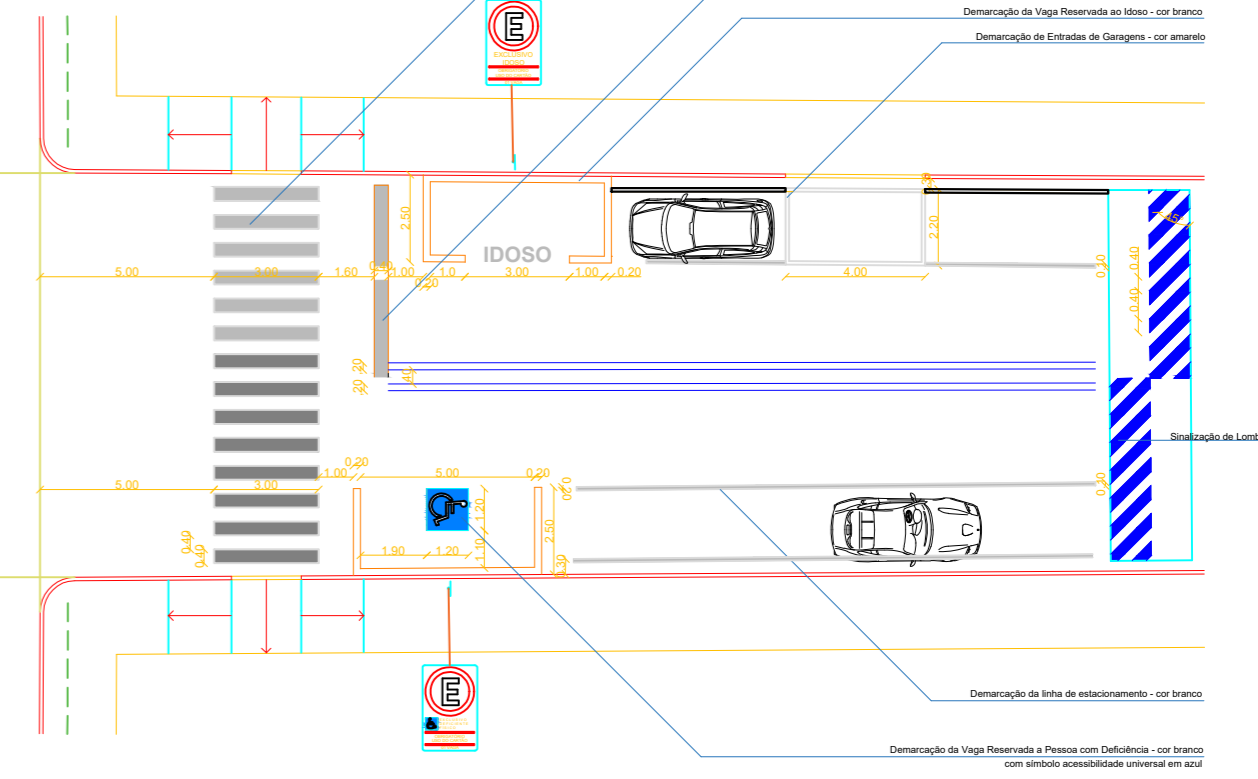

Planta de acessibilidade. Rua Videira

OBS: Largura variável devido a muro/cerca existente

Onde não há delimitação, considerar largura mínima de 2m.

Escala: _____ 1:125

MUNICÍPIO DE ÁGUAS DE CHAPECÓ		Data:	Junho/2023
Descrição Obra/Serviço:		Escala:	Indicada
Endereço Obra/Serviço:		Área (m²):	4058,42
Conteúdo:		Desenhista:	Caroline Leal Faccin
Município de Águas de Chapecó:		Prancha:	02/02
LEONIR ANTÔNIO HENTGES Prefeito Municipal		ALINE DEZORDI CASARIN Engenheira Civil - CREA/SC 159529-0	