




PLANTA DE LEVANTAMENTO TOPOGRÁFICO
ESCALA - S/E

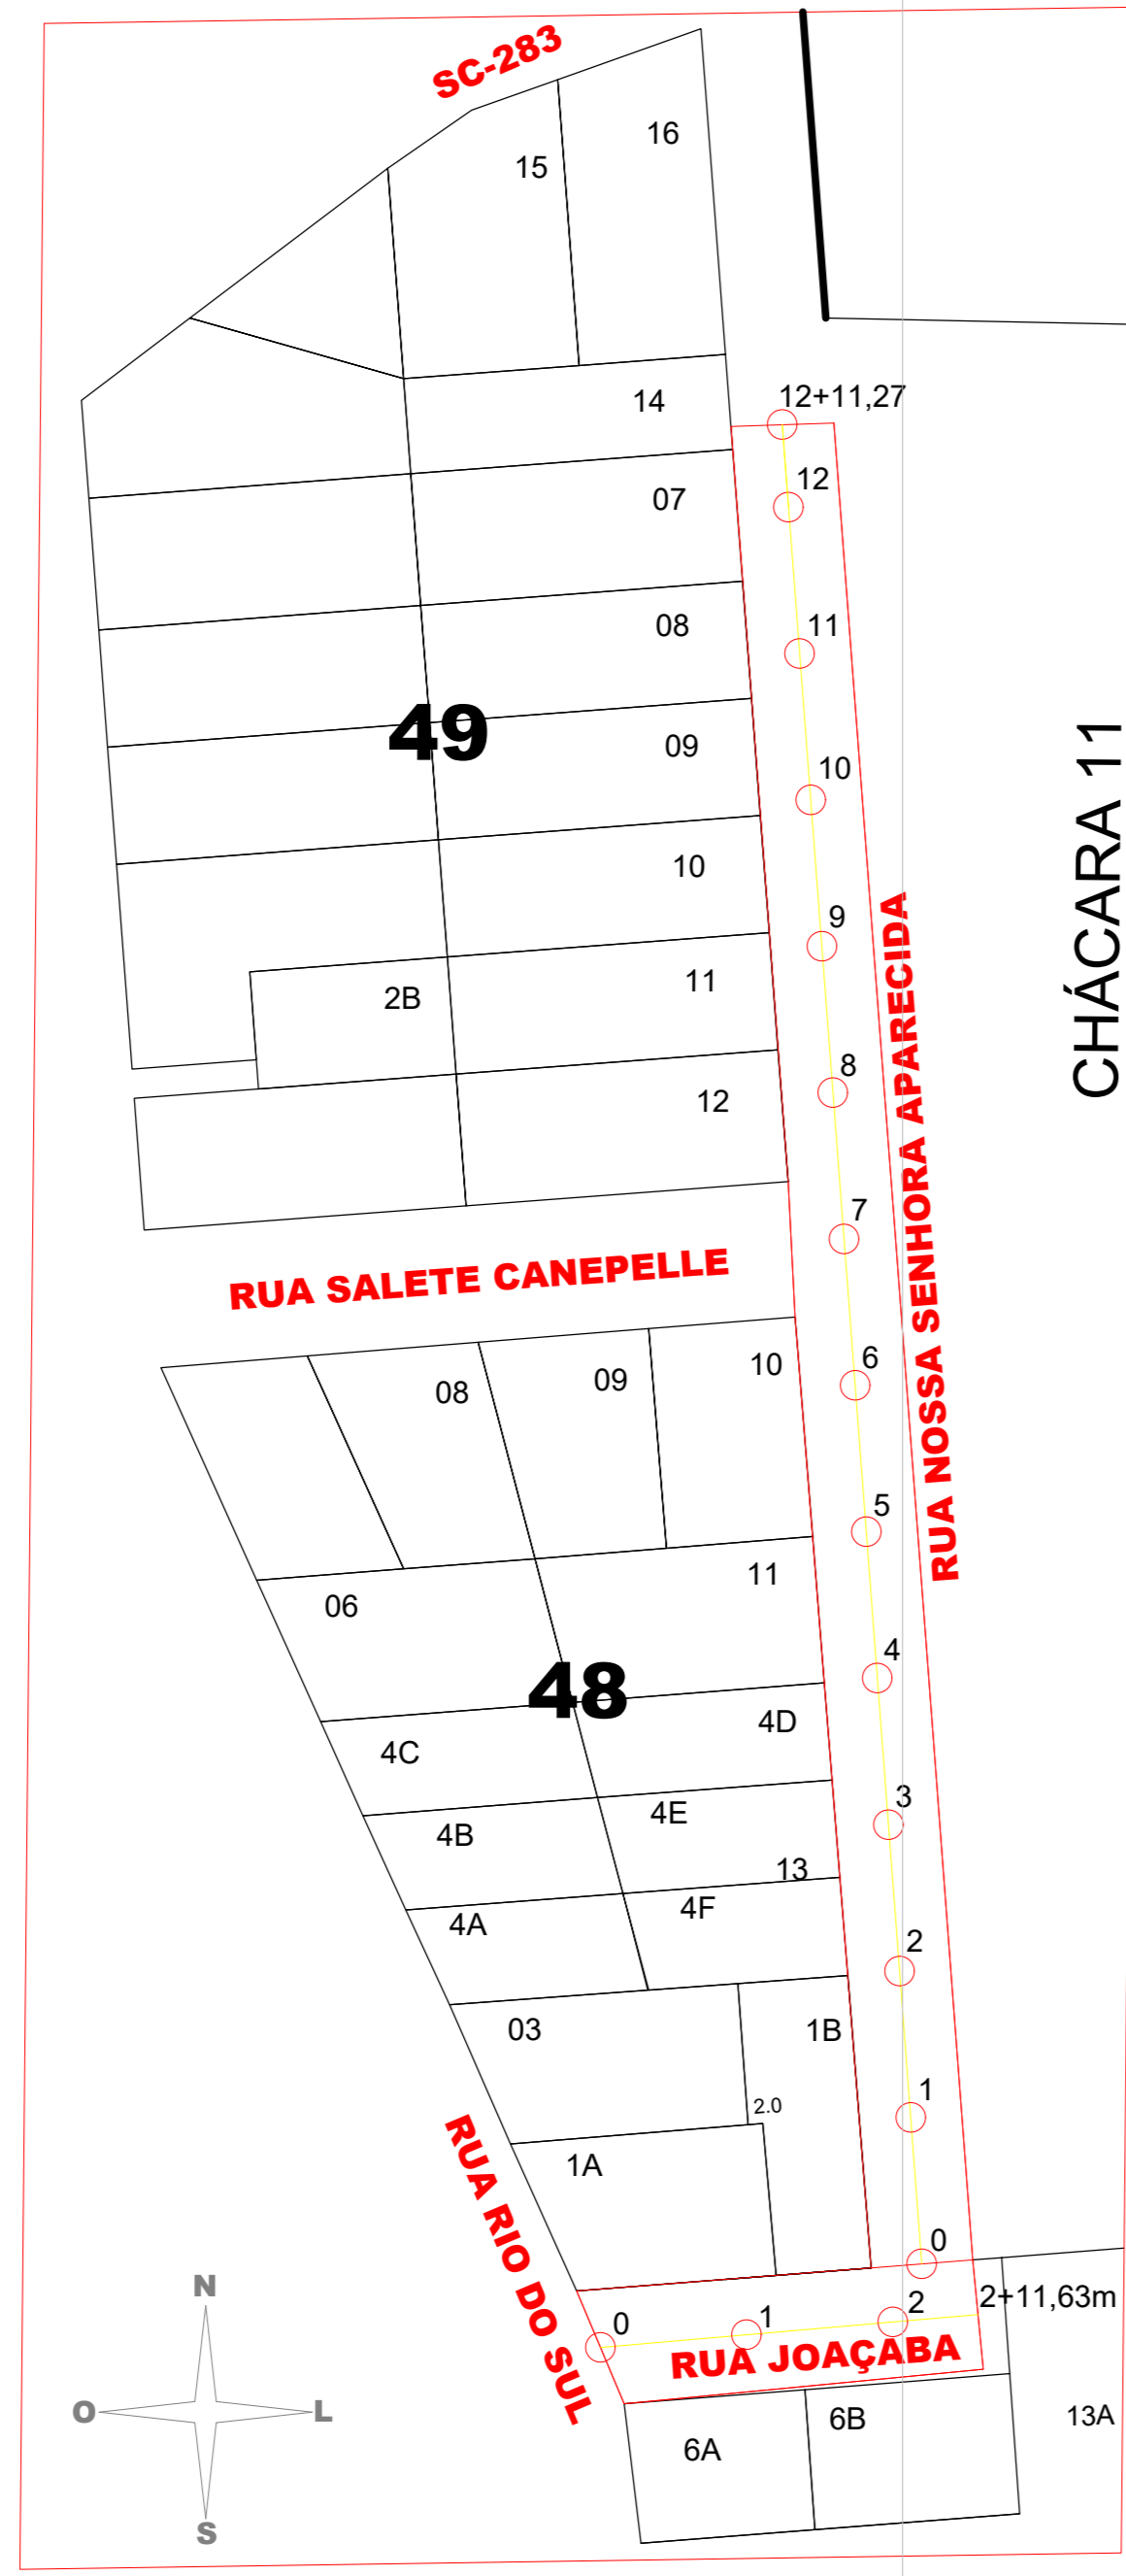


PLANTA DE LOCALIZAÇÃO E ESTAQUEAMENTO
ESCALA - S/E

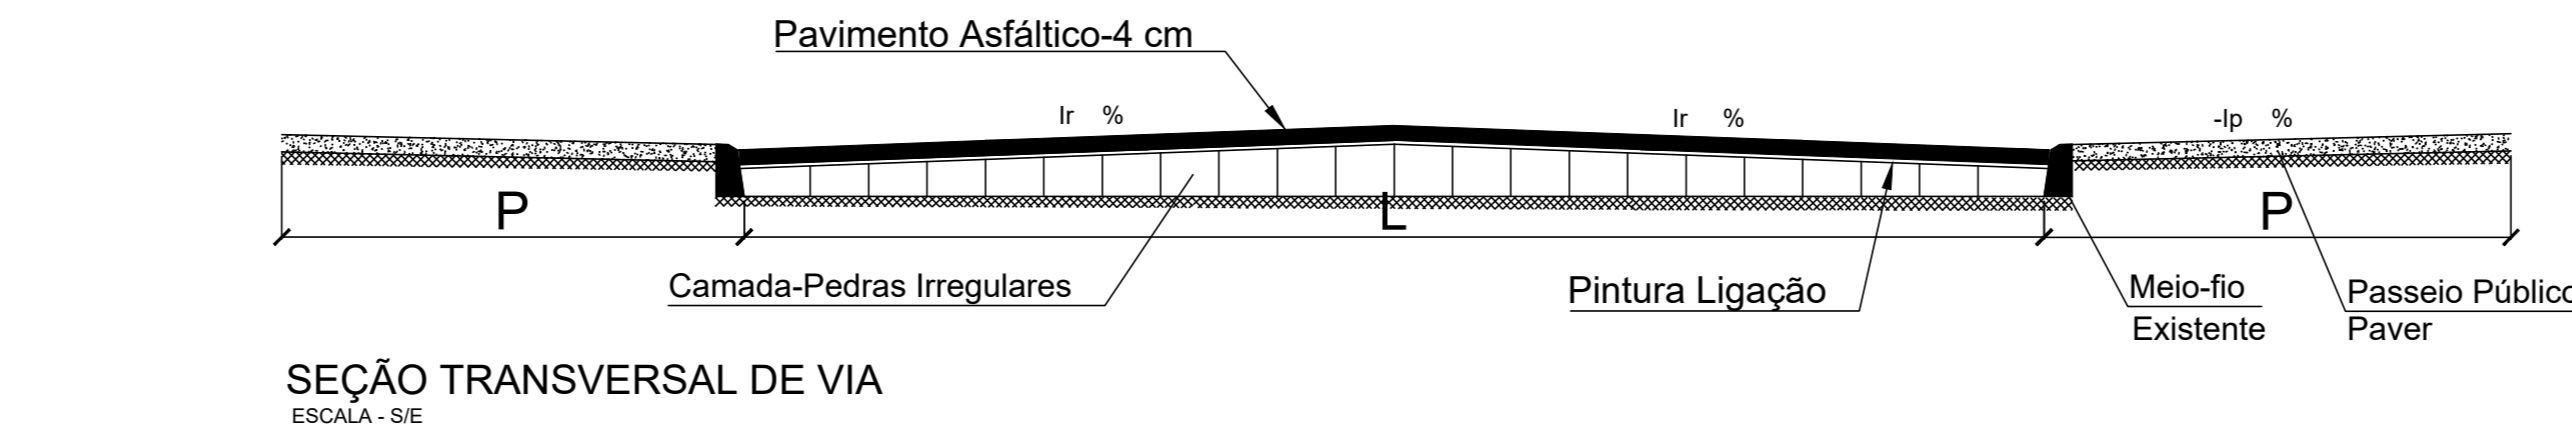


LOGRADOURO	COMP.	LARG.	Ir	P	Ip	ÁREA
RUA JOAÇABA	51,63 m	11 m	2,00 %	2,50 m	1,0 %	567,93 m ²
RUA NOSSA SENHORA APARECIDA	251,27 m	10 m	2,00 %	2,00 m	1,0 %	2512,70 m ²

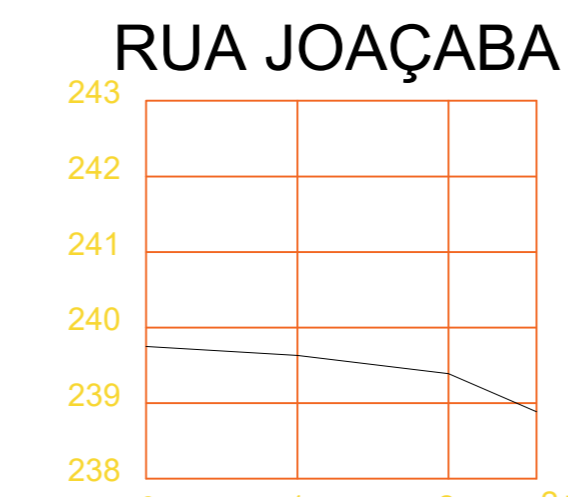


Perfil longitudinal - Rua Joaçaba
ÁREA= 567,93 M²

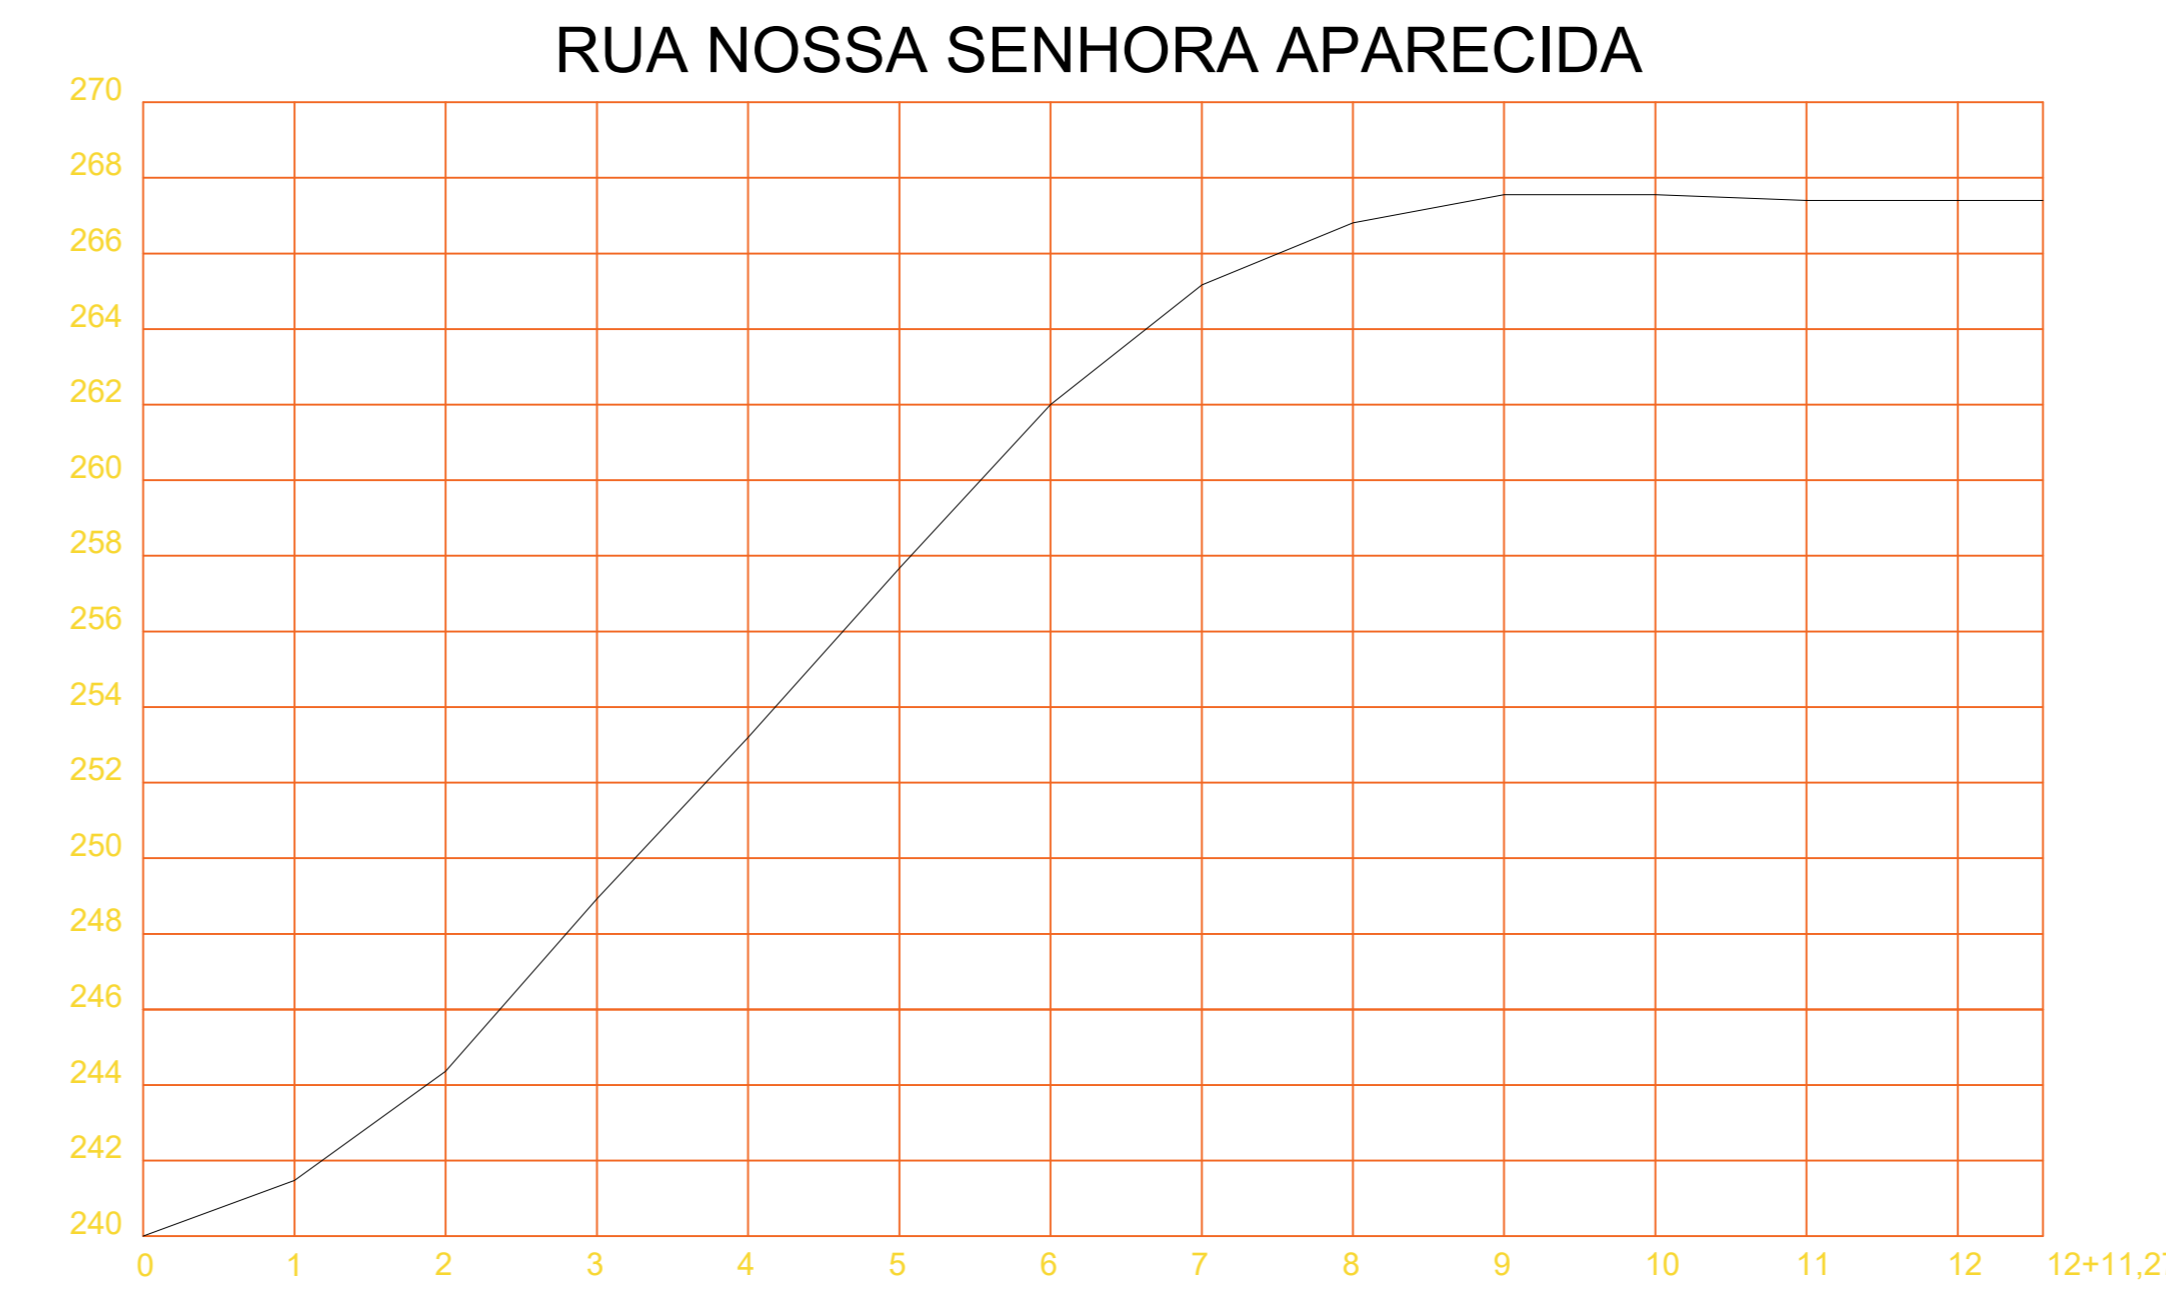


Perfil longitudinal - Rua Nossa Senhora Aparecida
ÁREA=2.512,70 M²

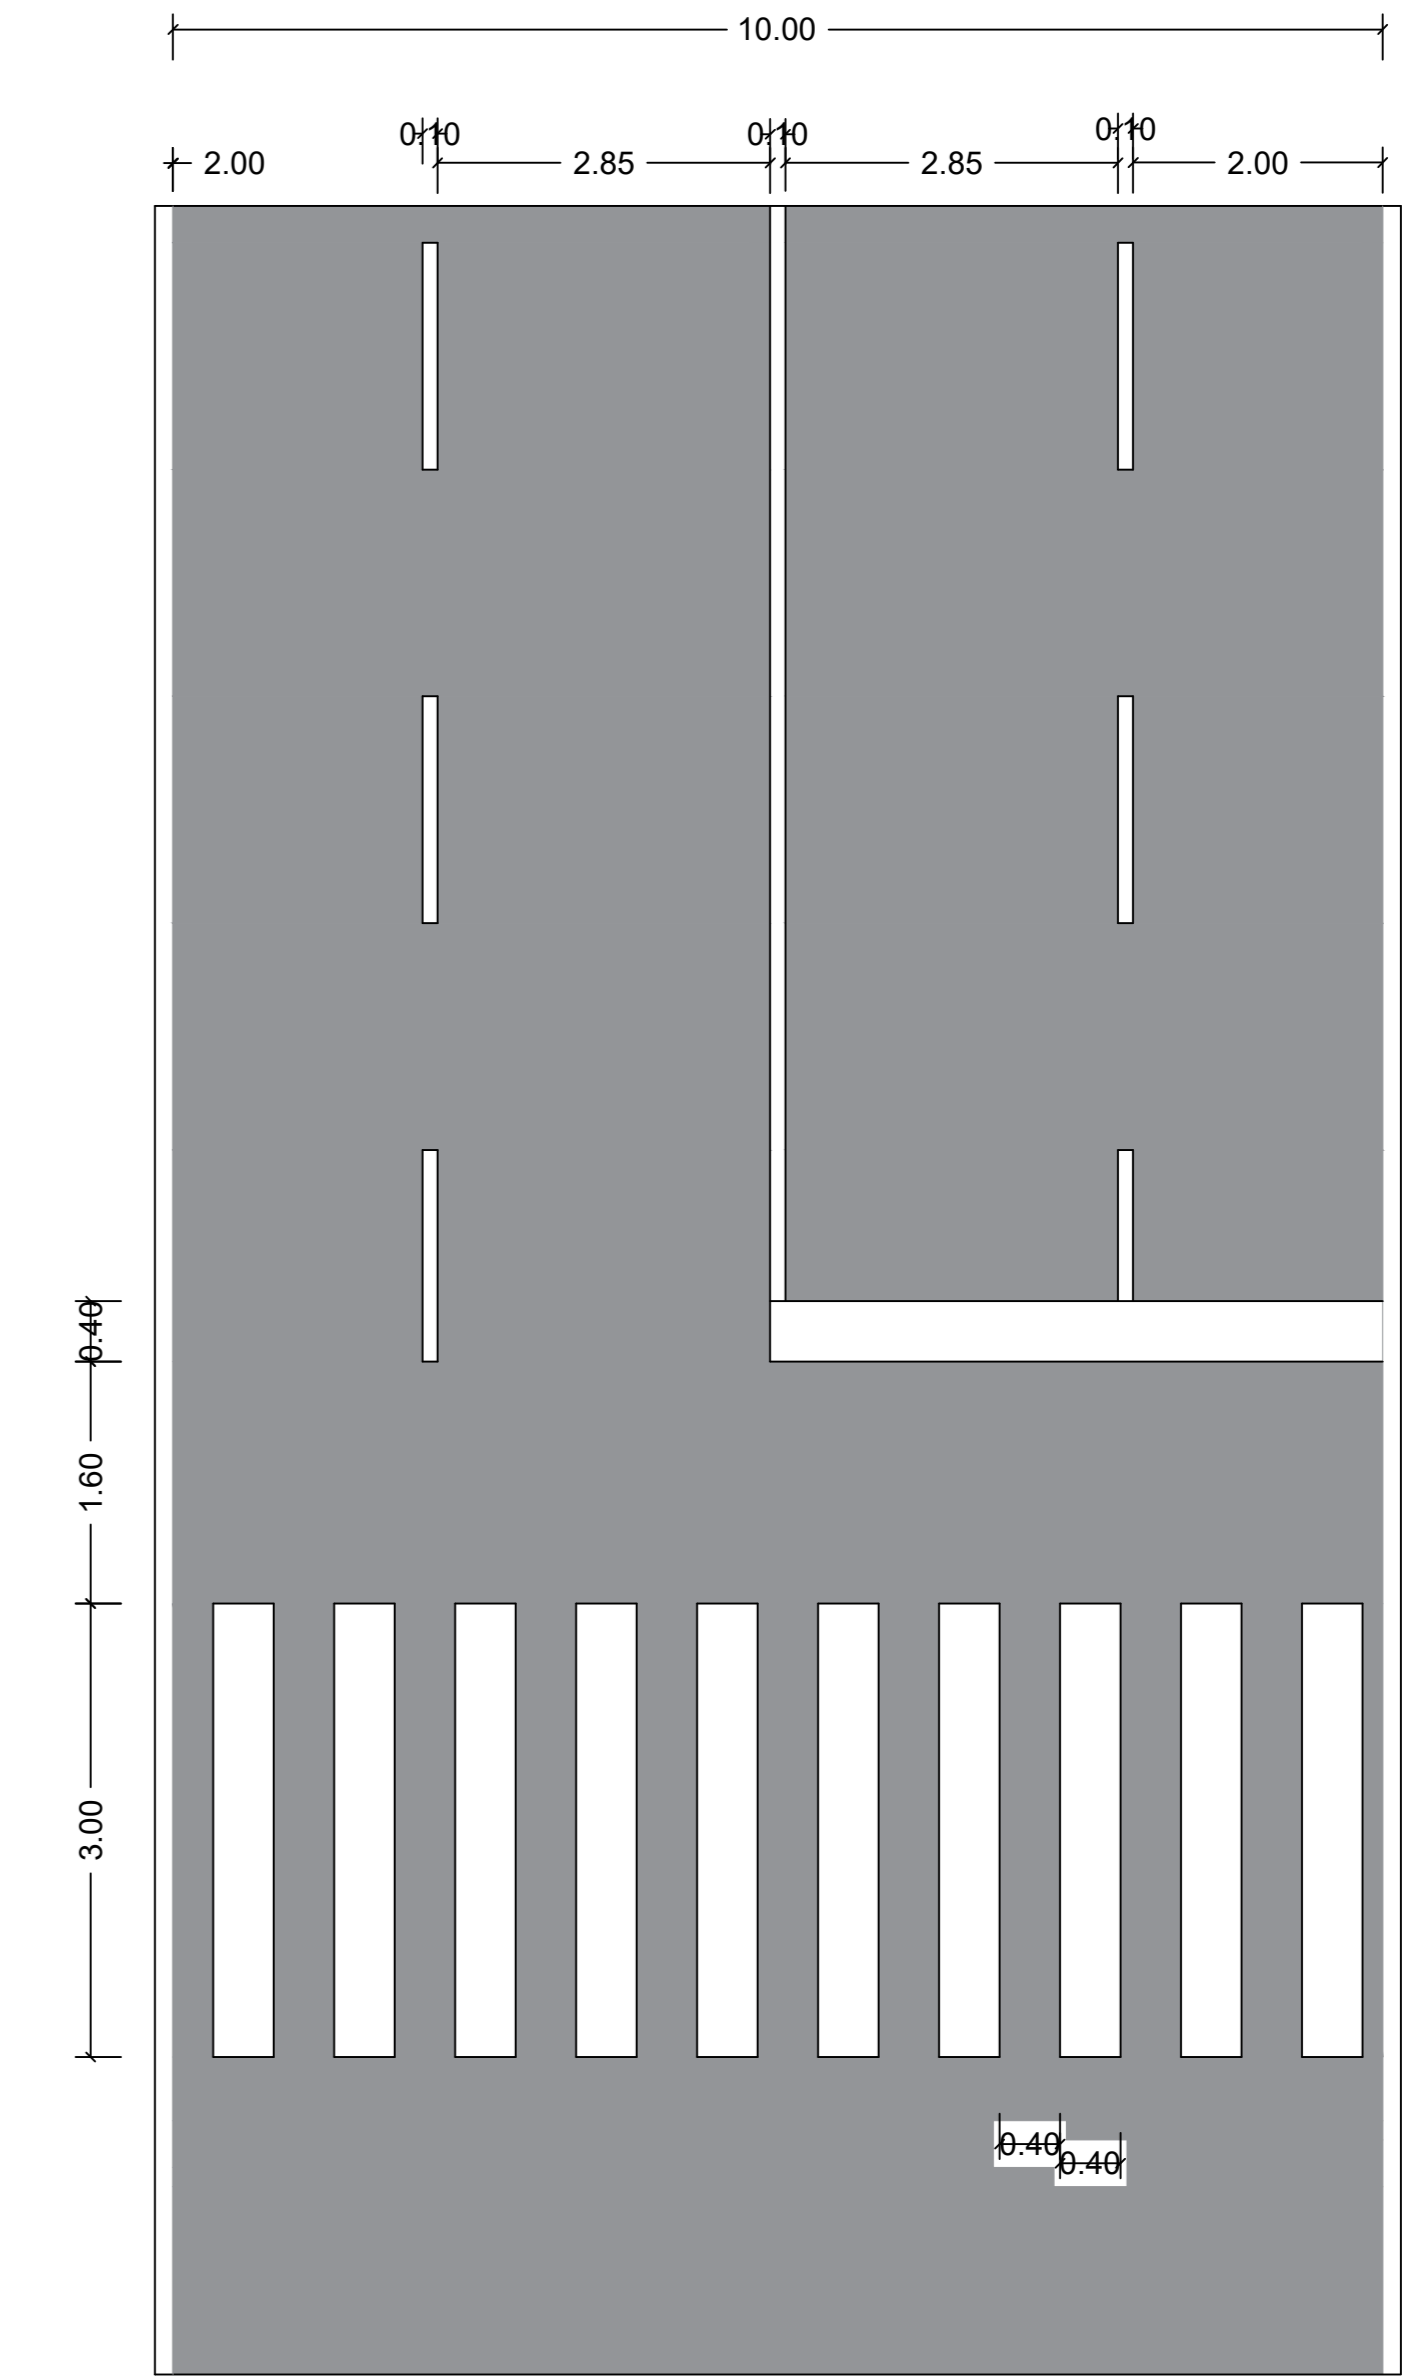


DETALHE RUA NOSSA SENHORA APARECIDA

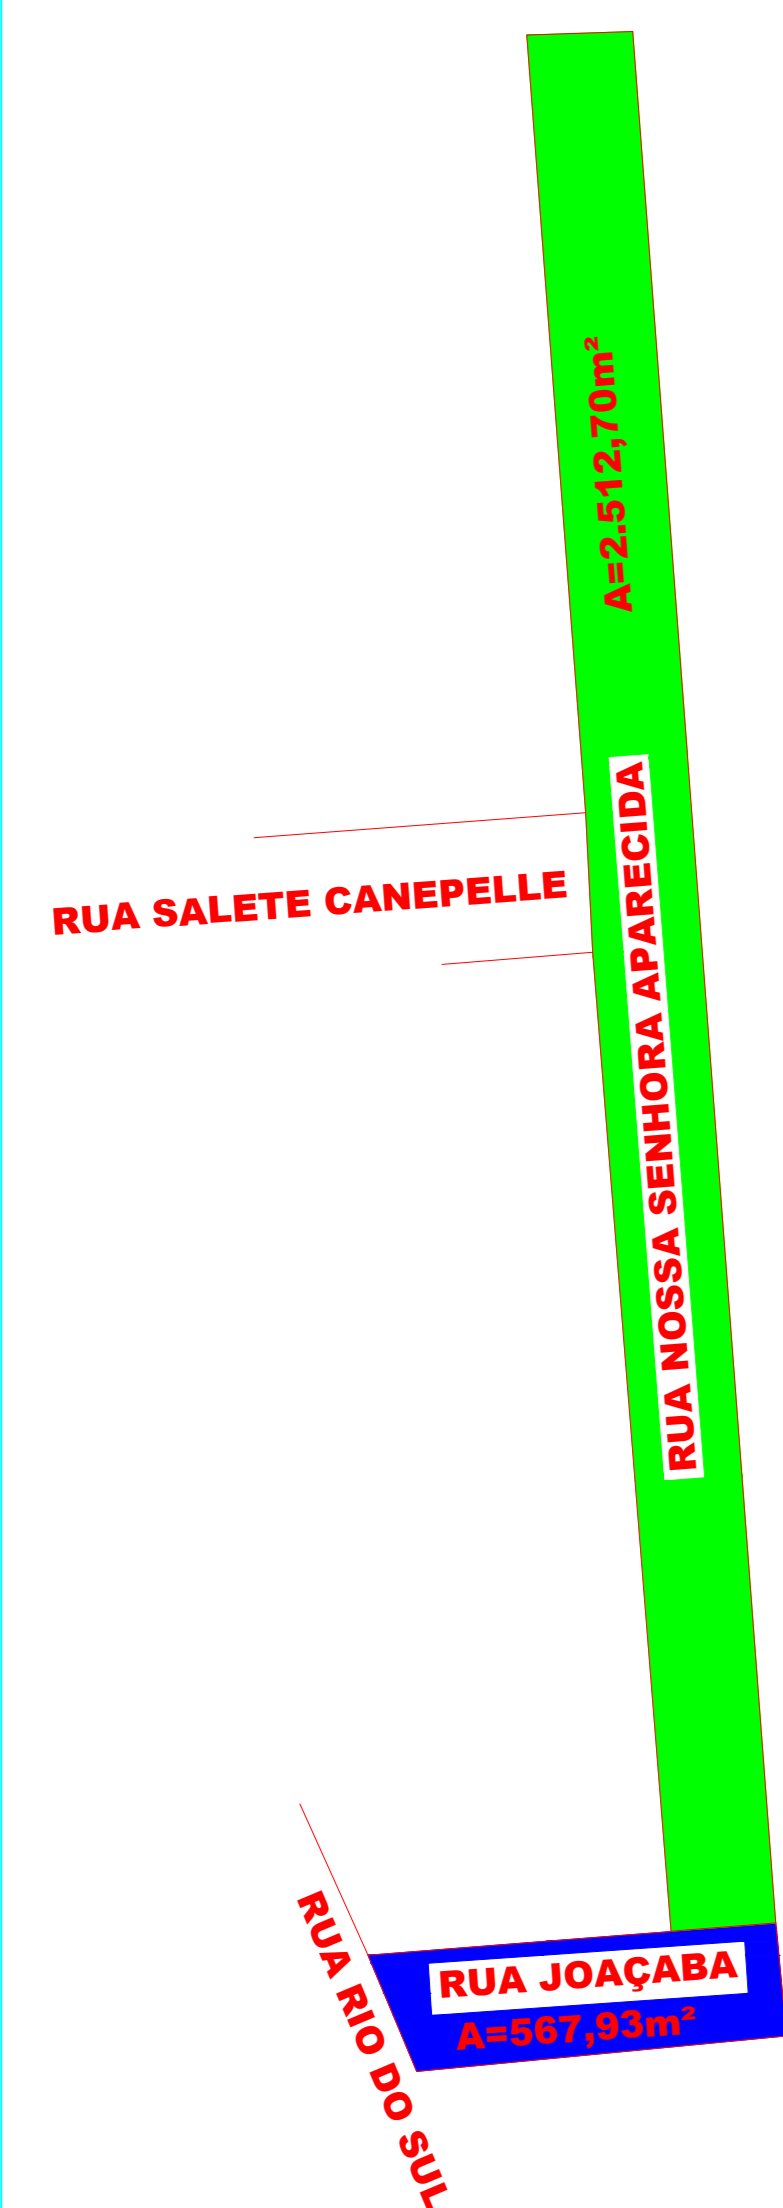


PLANTA DE ÁREAS
ESCALA - S/E

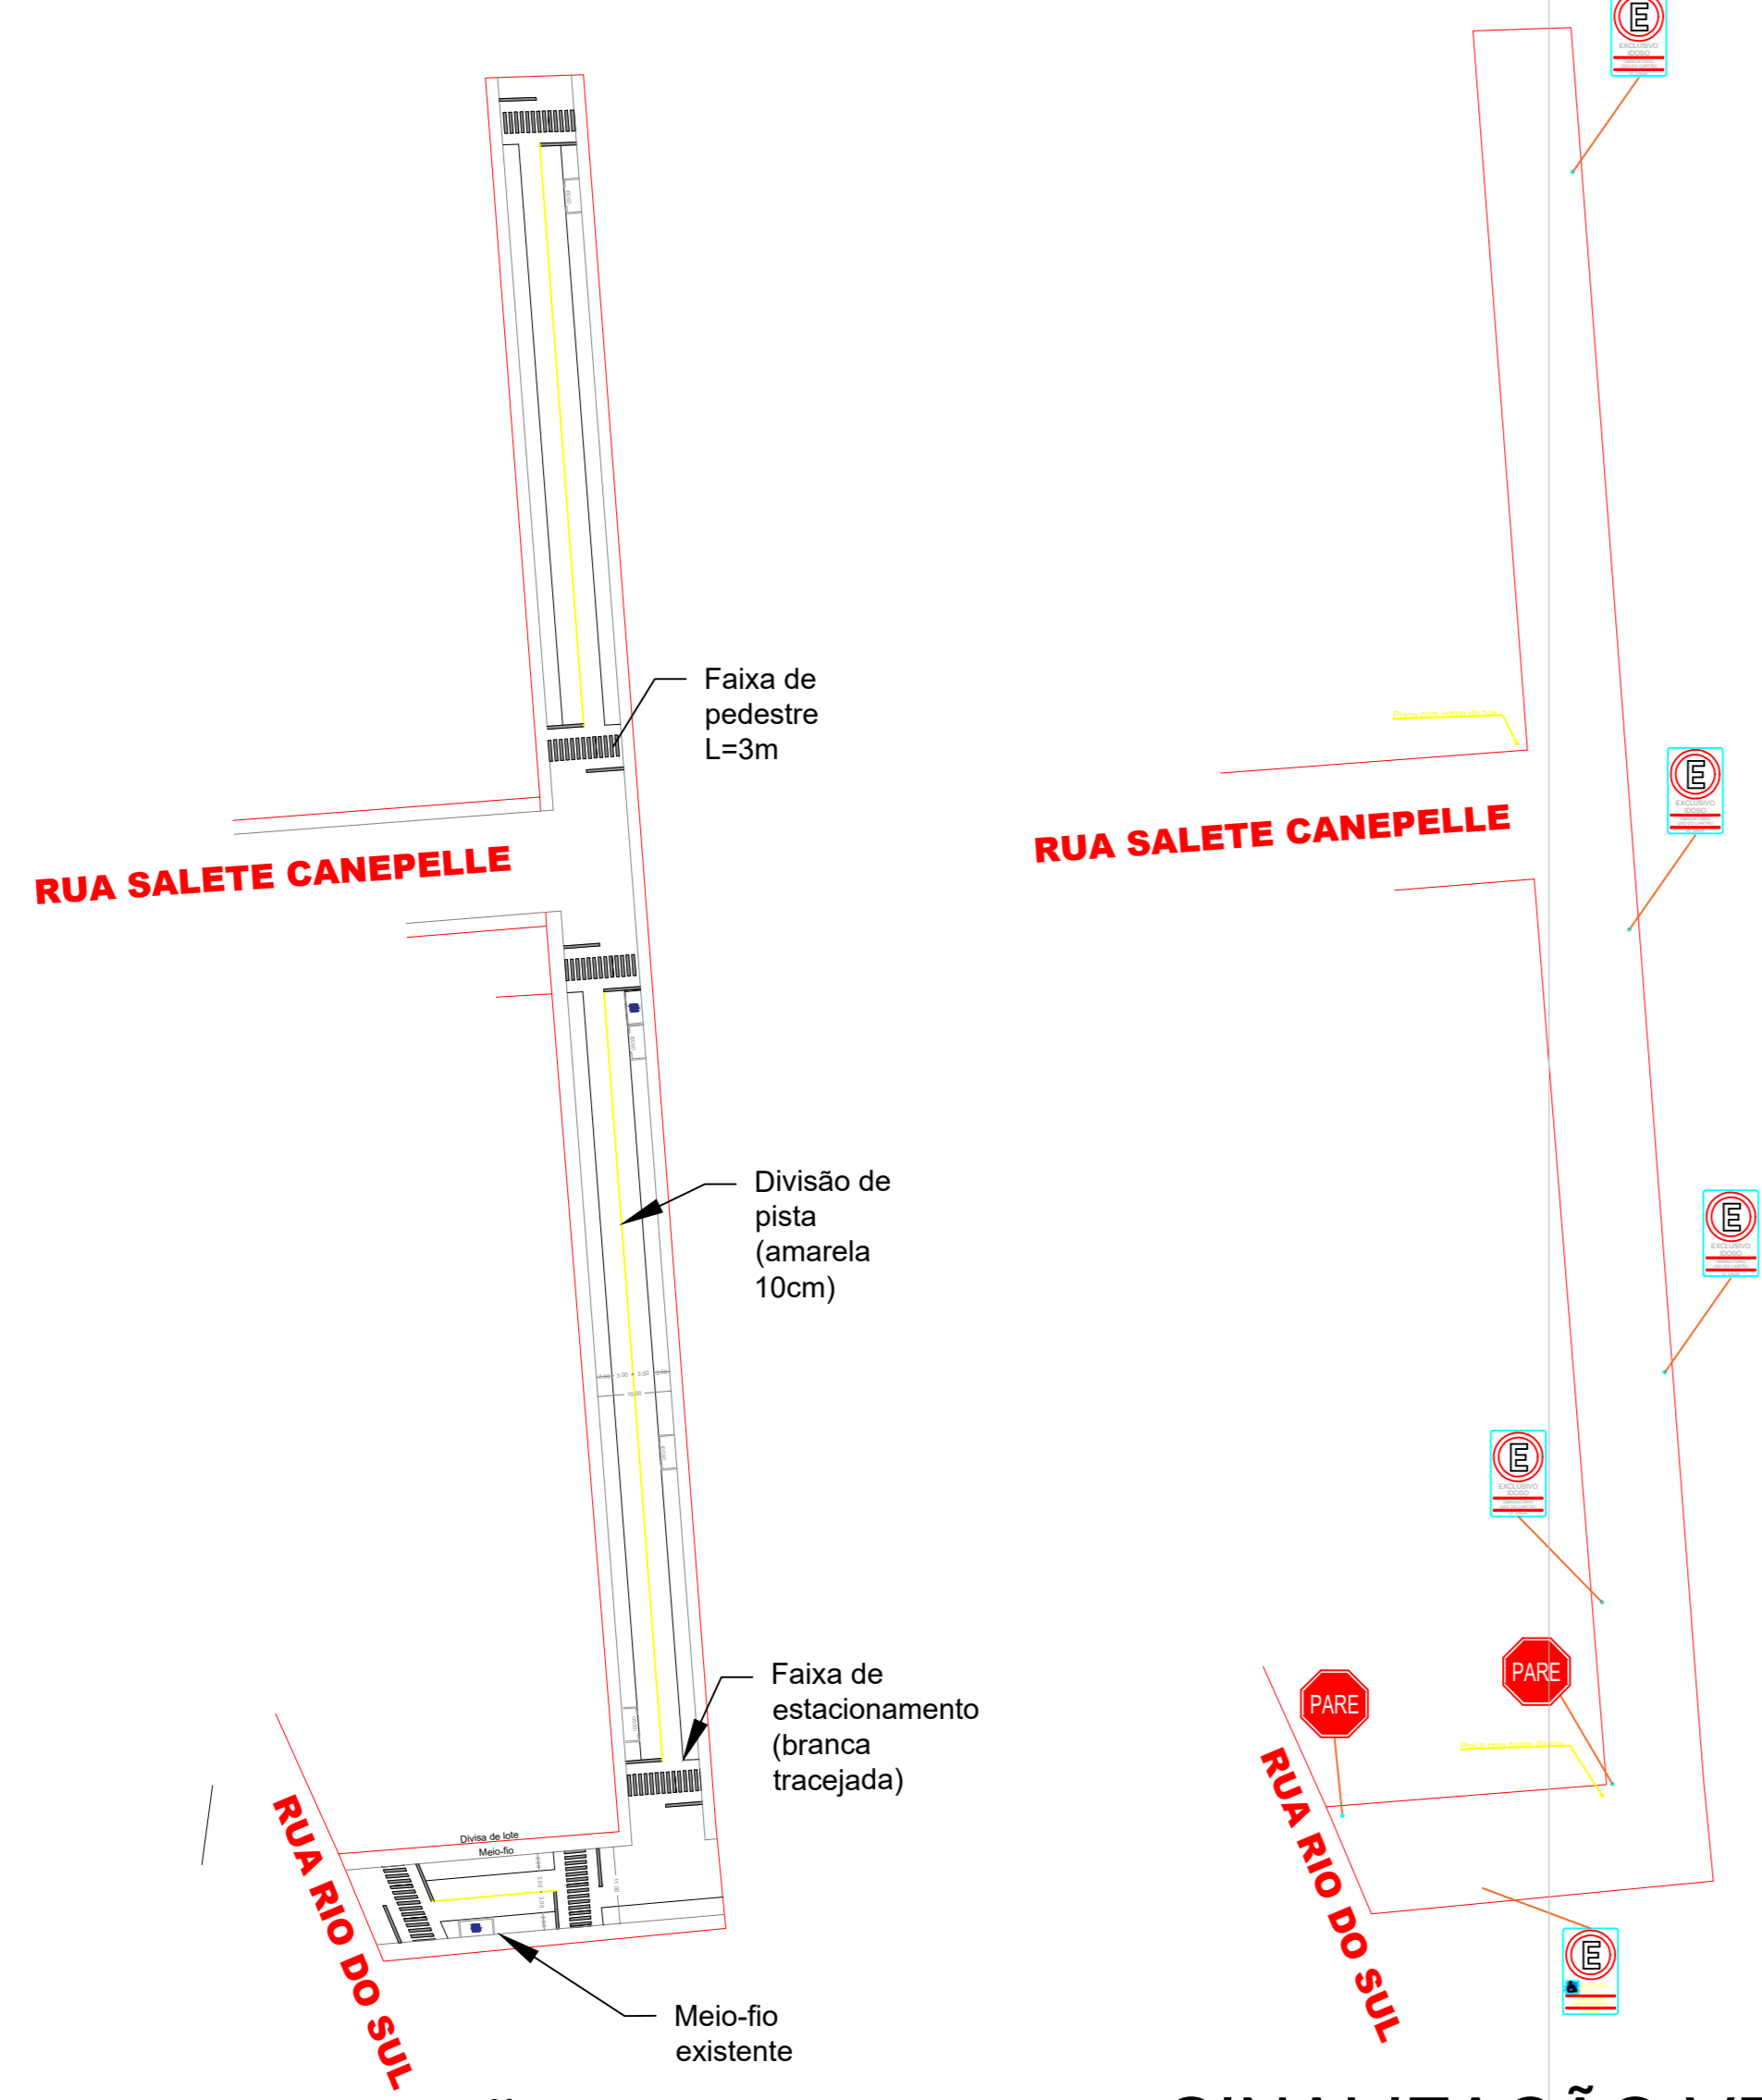


SINALIZAÇÃO HORIZONTAL
ESCALA - S/E

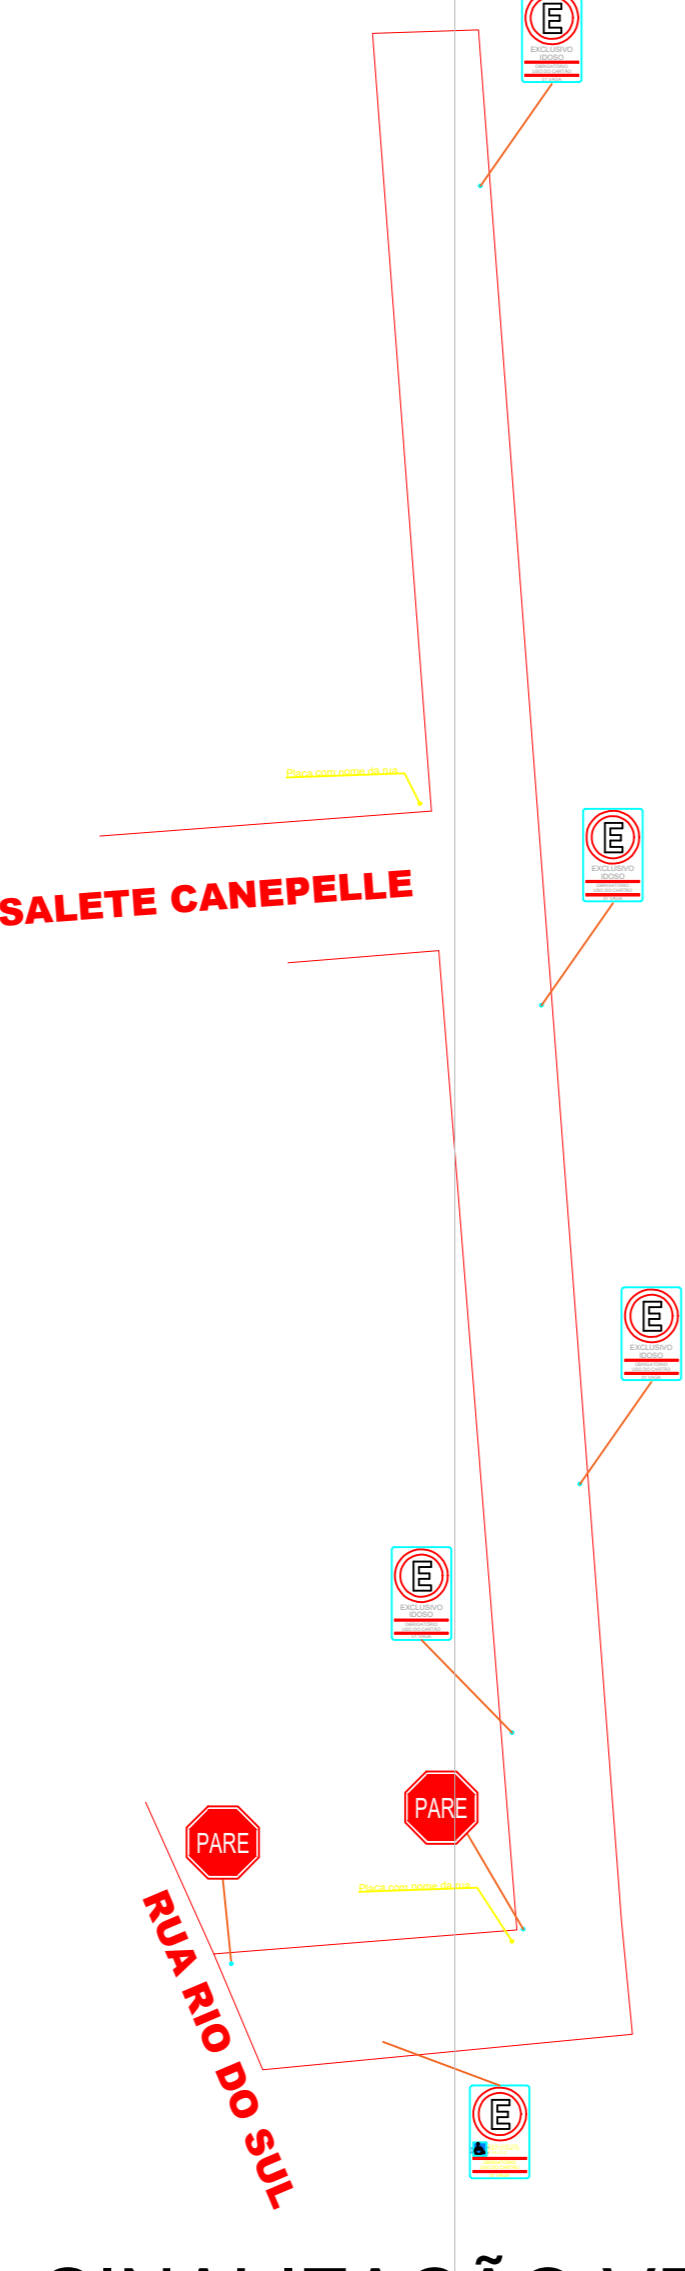


SINALIZAÇÃO VERTICAL
ESCALA - S/E

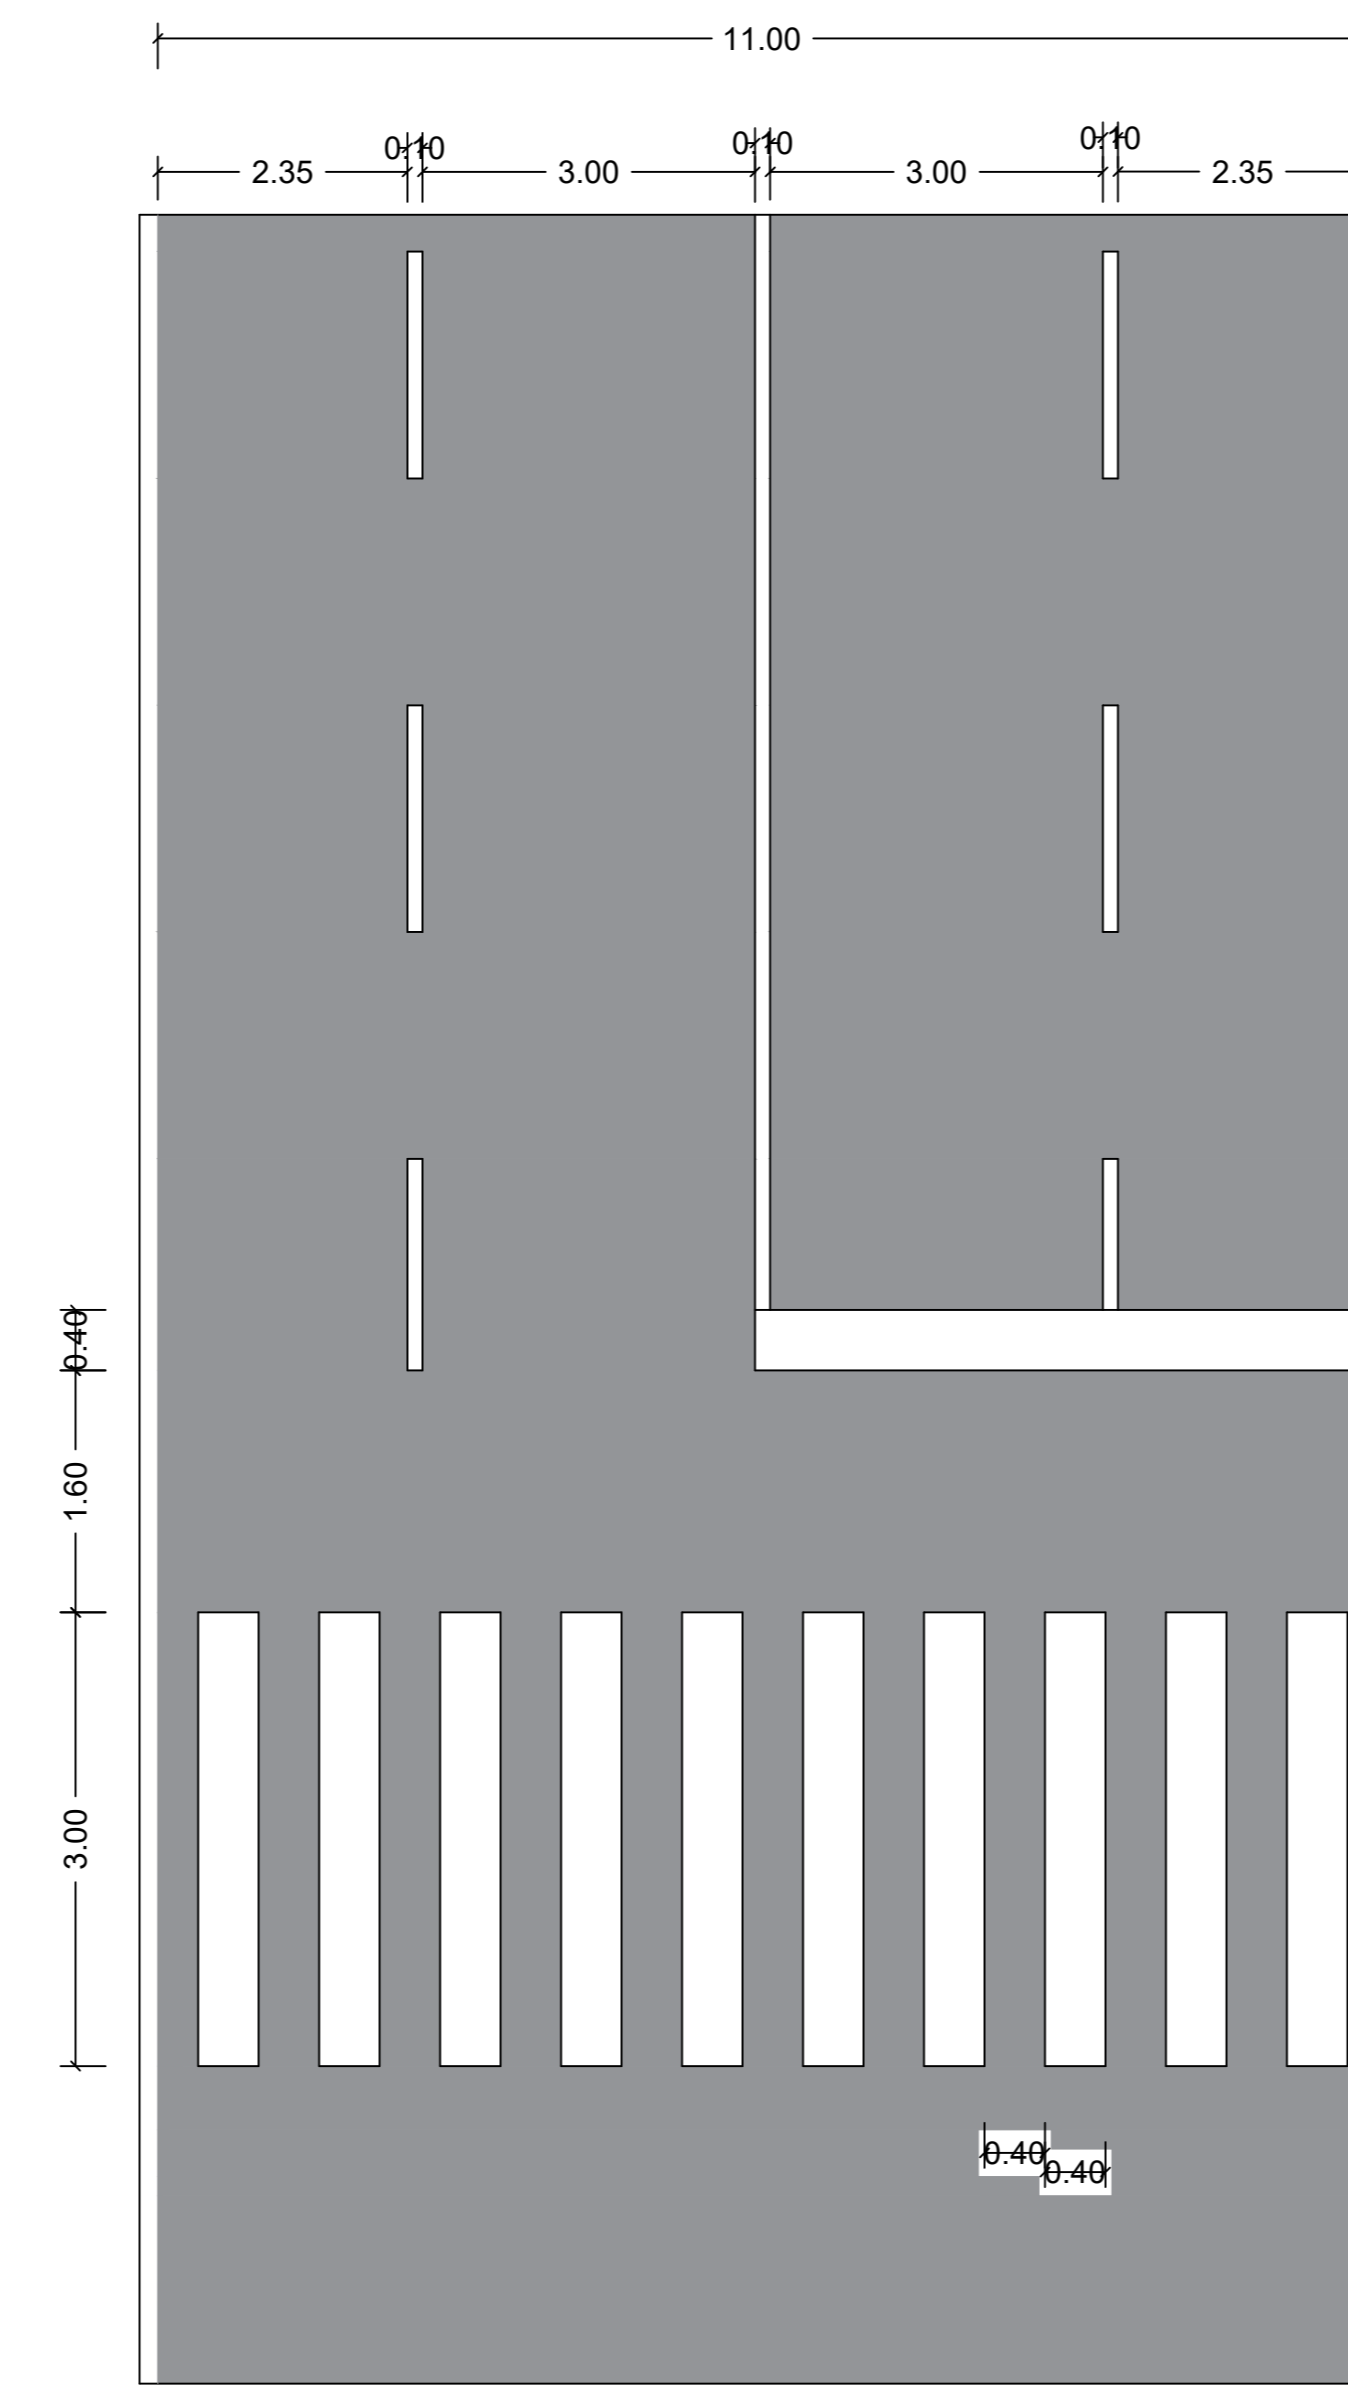

DETALHE RUA JOAÇABA

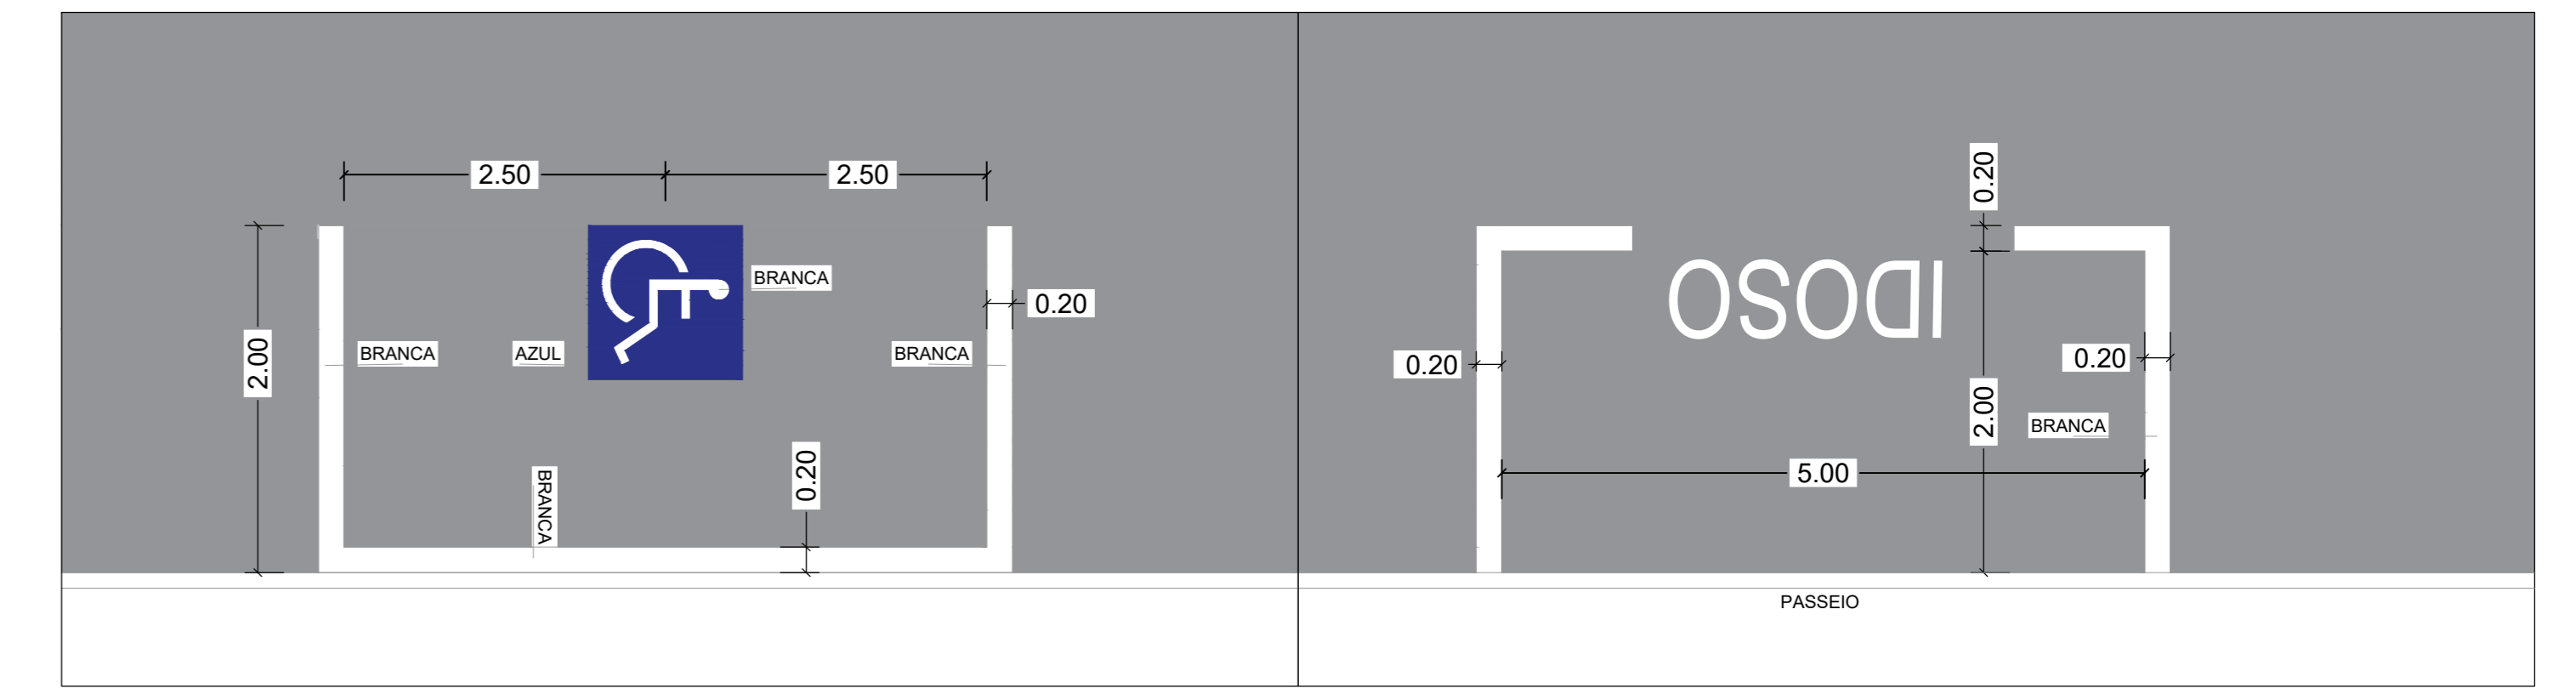

DETALHE VAGA PCD E IDOSO

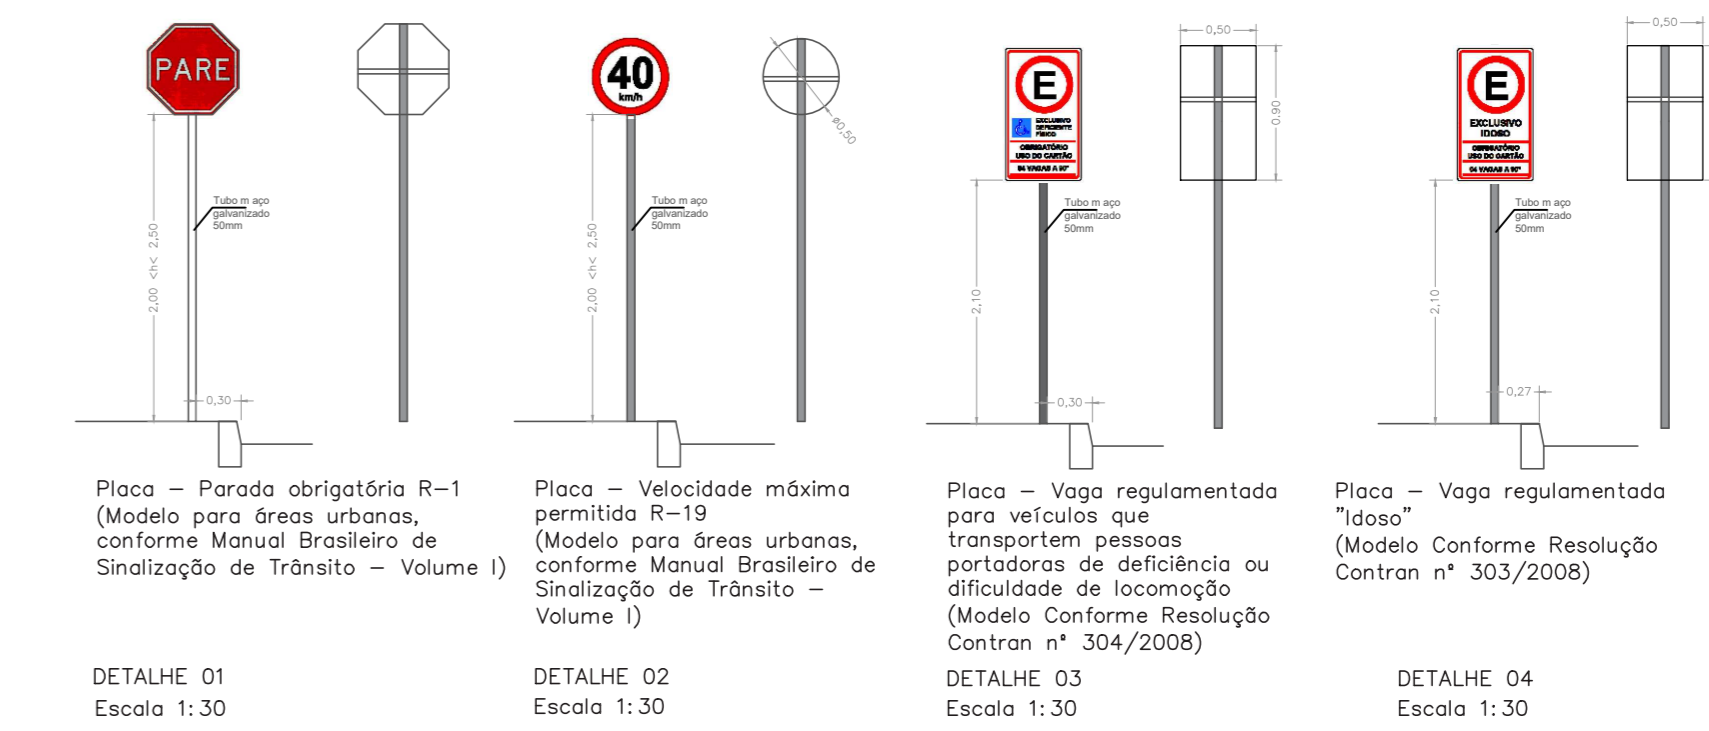

Placa - Parado obrigatório R-1 (Modelo para áreas urbanas, conforme Manual Brasileiro de Sinalização de Tráfego - Volume I)
Escala 1:30

Placa - Velocidade máxima permitida R-19 (Modelo para áreas urbanas, conforme Manual Brasileiro de Sinalização de Tráfego - Volume I)
Escala 1:30

Placa - Vaga regulamentada para veículos que transportem pessoas portadoras de deficiência ou idosos de locomoção (Modelo Conforme Resolução Contran nº 304/2008)
Escala 1:30

Placa - Vaga regulamentada "Idoso" (Modelo Conforme Resolução Contran nº 305/2008)
Escala 1:30

MUNICÍPIO DE ÁGUAS DE CHAPECÓ		abr/2024
Divisão/Departamento	Reperagem asfáltica	1/100
Projeto/Execução	Rua Joaçaba e Rua Nossa Senhora Aparecida	3080.63
Comiss:	Planta de Localização Curvas de nível, perfil do solo Planta de Sinalização horizontal, vertical e detalhes	Caroline Leal Falcão 01/02
Manuseio de Arquivos de Projeto	Responsável Técnico	
LEONAR ANTONIO HENTGES Pavimento Asfáltico	VINÍCIUS RACIO SALING Engenheiro Civil - CREA/SC 20815-0	