


PAVILHÃO INDUSTRIAL



INSTALAÇÕES HIDROSSANITÁRIAS

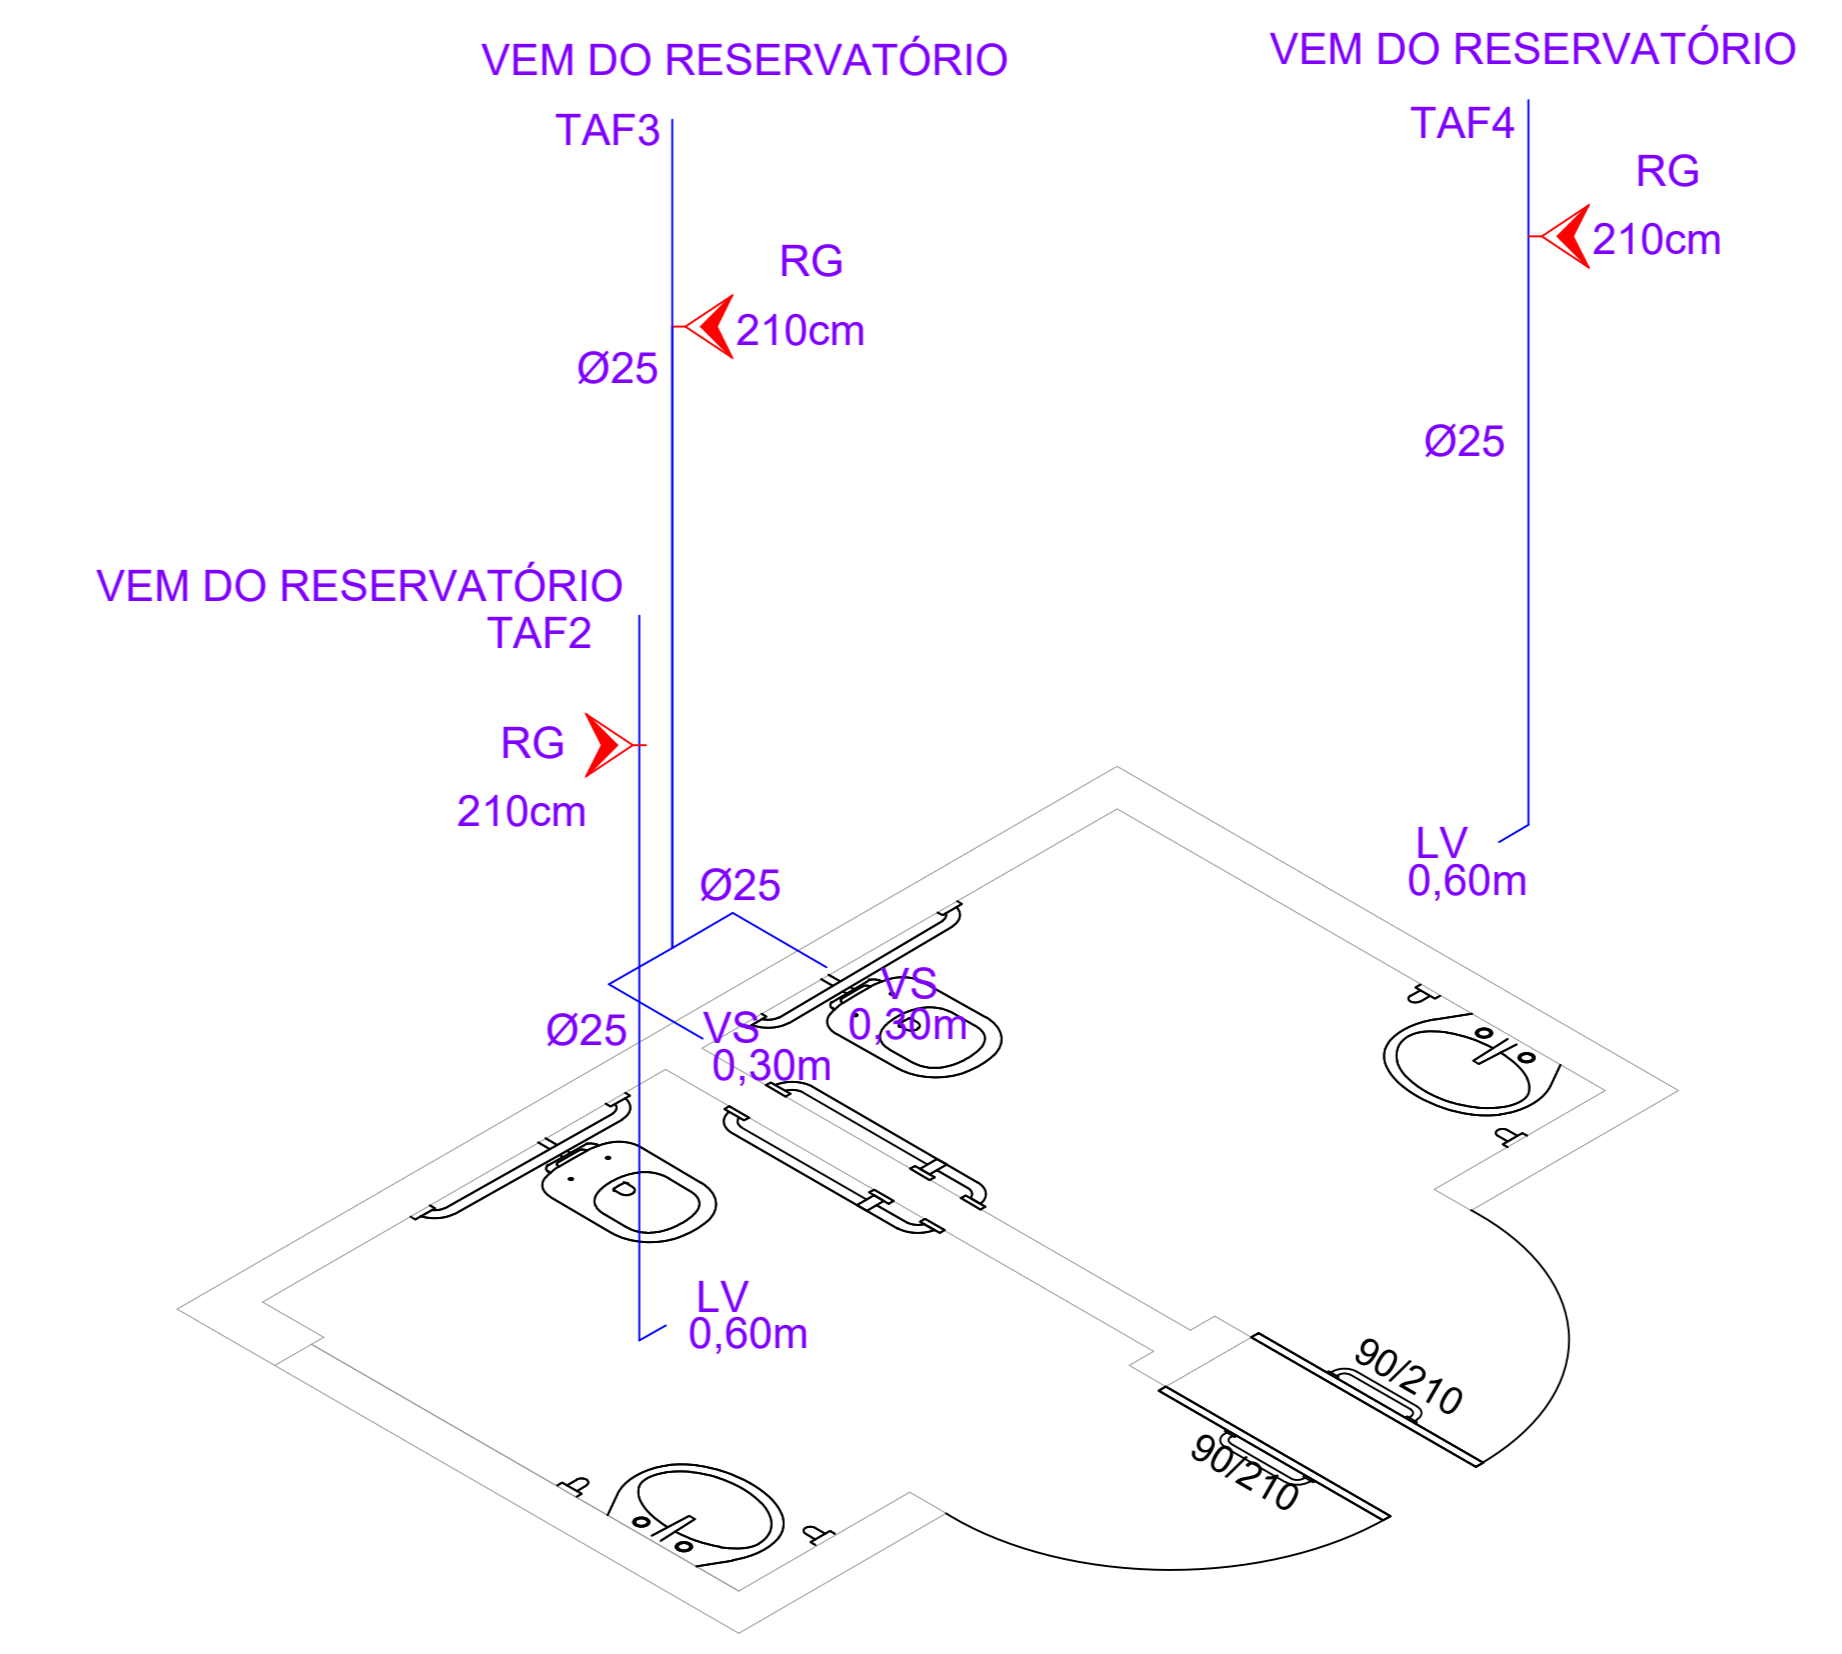

ISOMÉTRICO
Sem escala

MUNICÍPIO DE ÁGUAS DE CHAPECÓ		Data:	Maio/2024
Descrição Obra/Serviço: PAVILHÃO INDUSTRIAL		Escala:	1:50
Endereço Obra/Serviço: Área industrial SC-283, Linha Gramados		Área (m²):	400,00
Conteúdo: Instalações Hidrossanitárias		Desenhista:	Caroline Leal Faccin
Município de Águas de Chapecó:		Prancha:	07/08
LEONIR ANTÔNIO HENTGES Prefeito Municipal		Responsável Técnico: CAROLINE LEAL FACFIN CREA/SC 202548-0	