

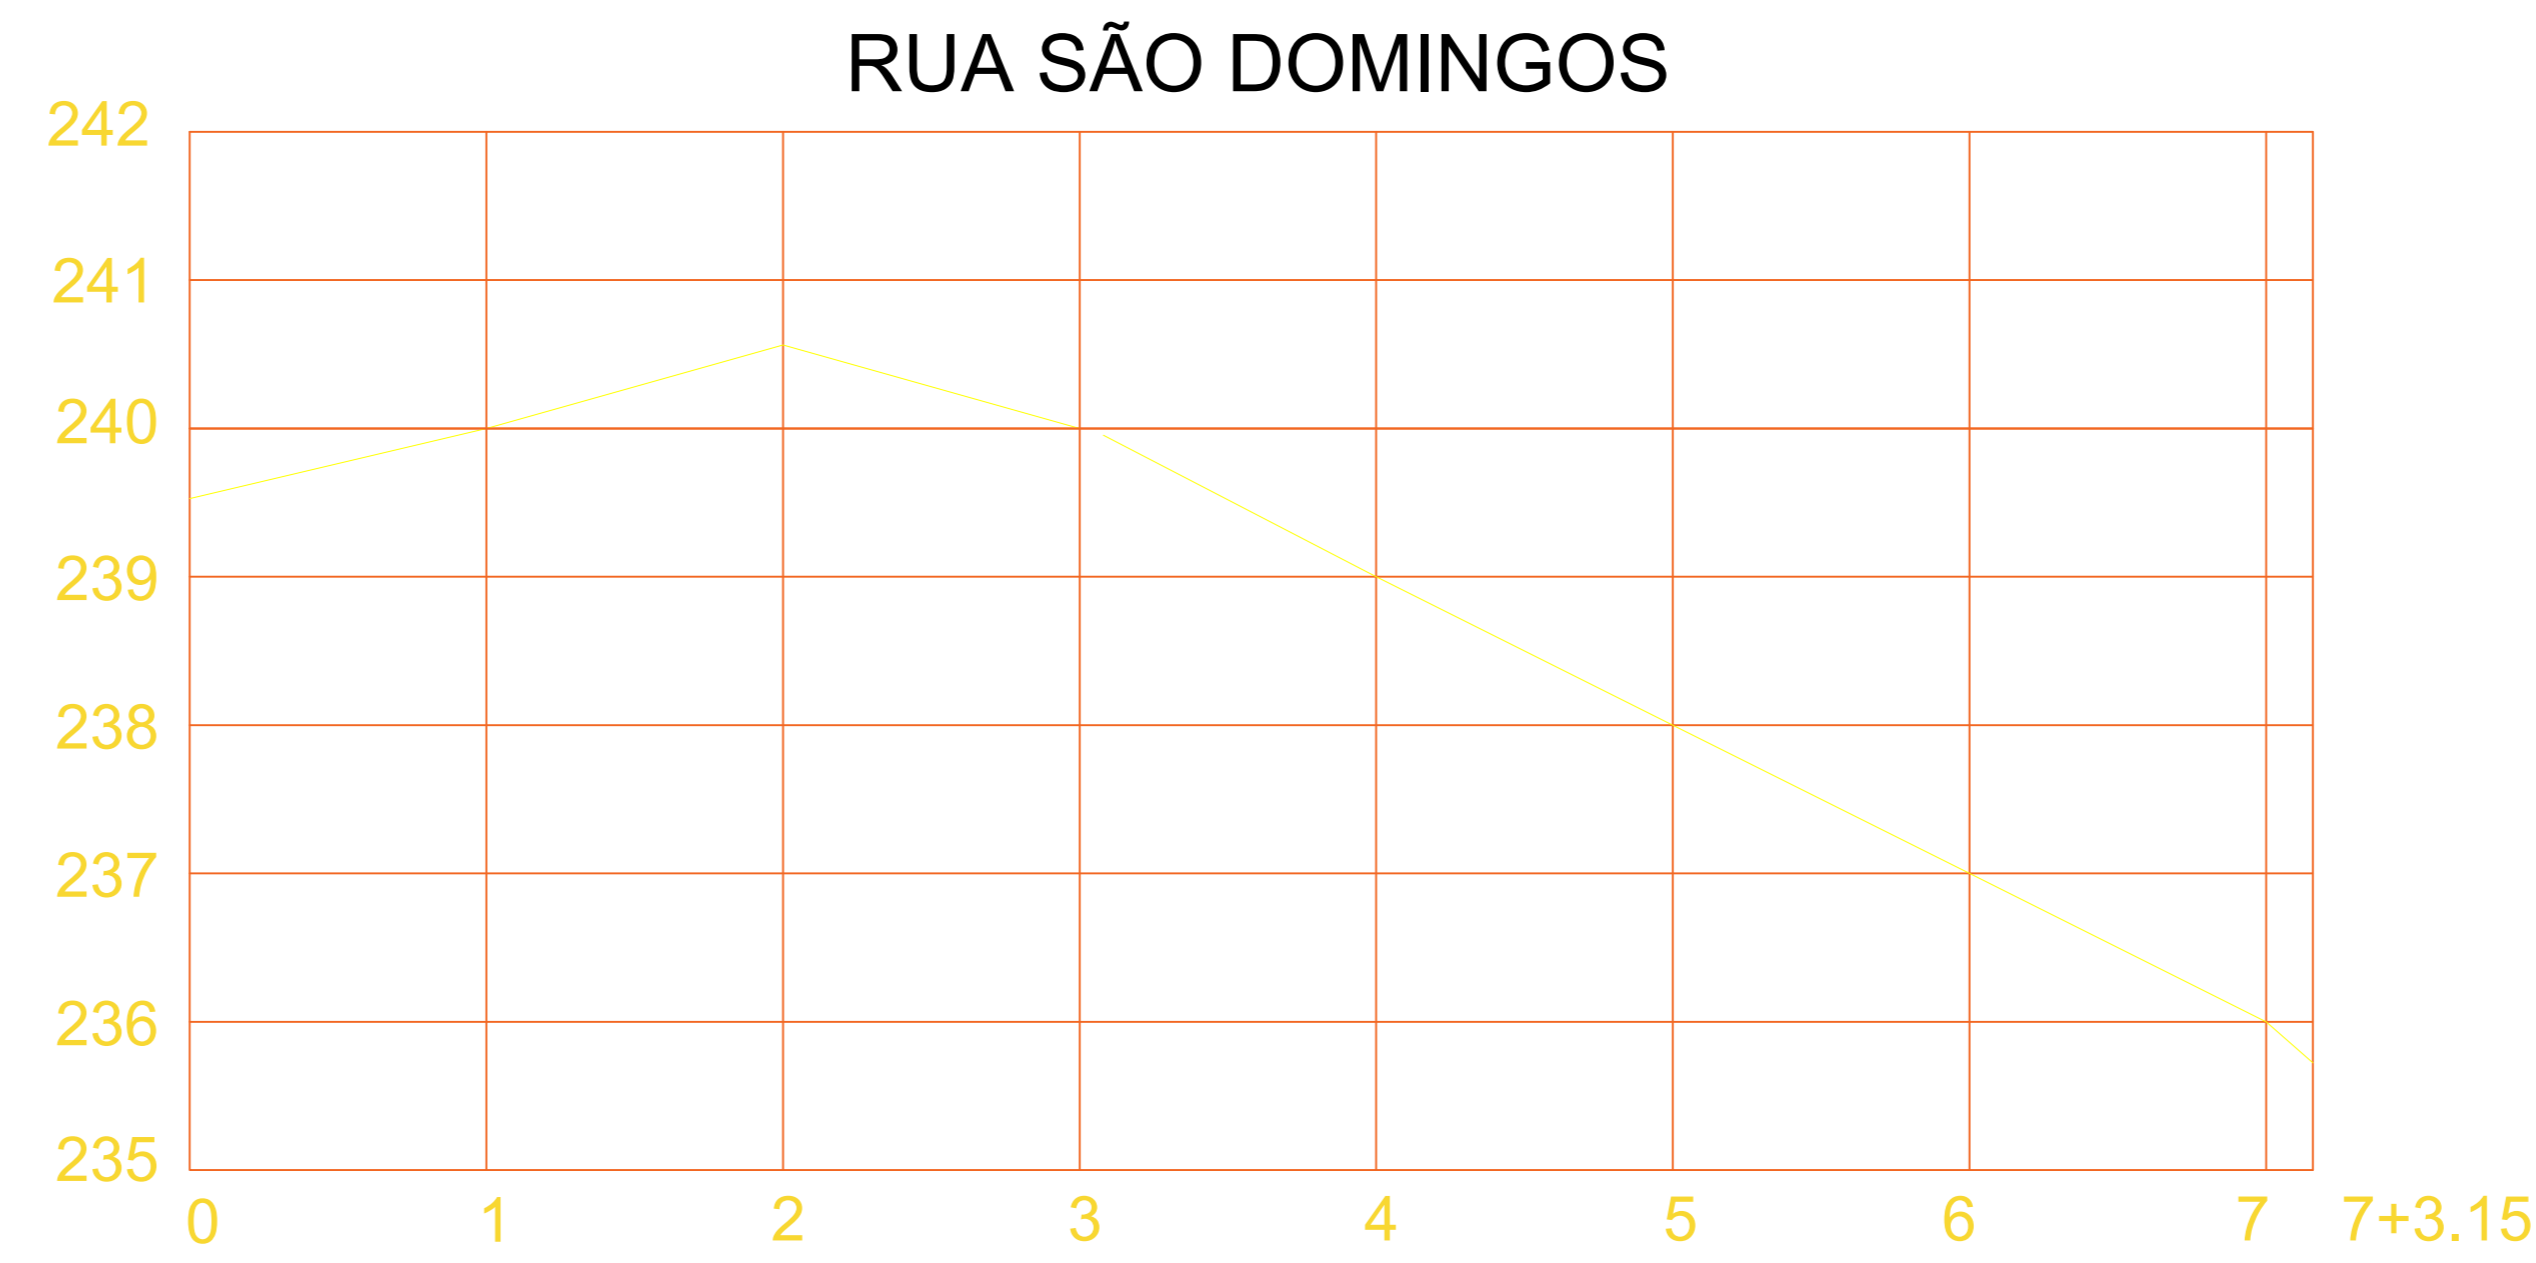
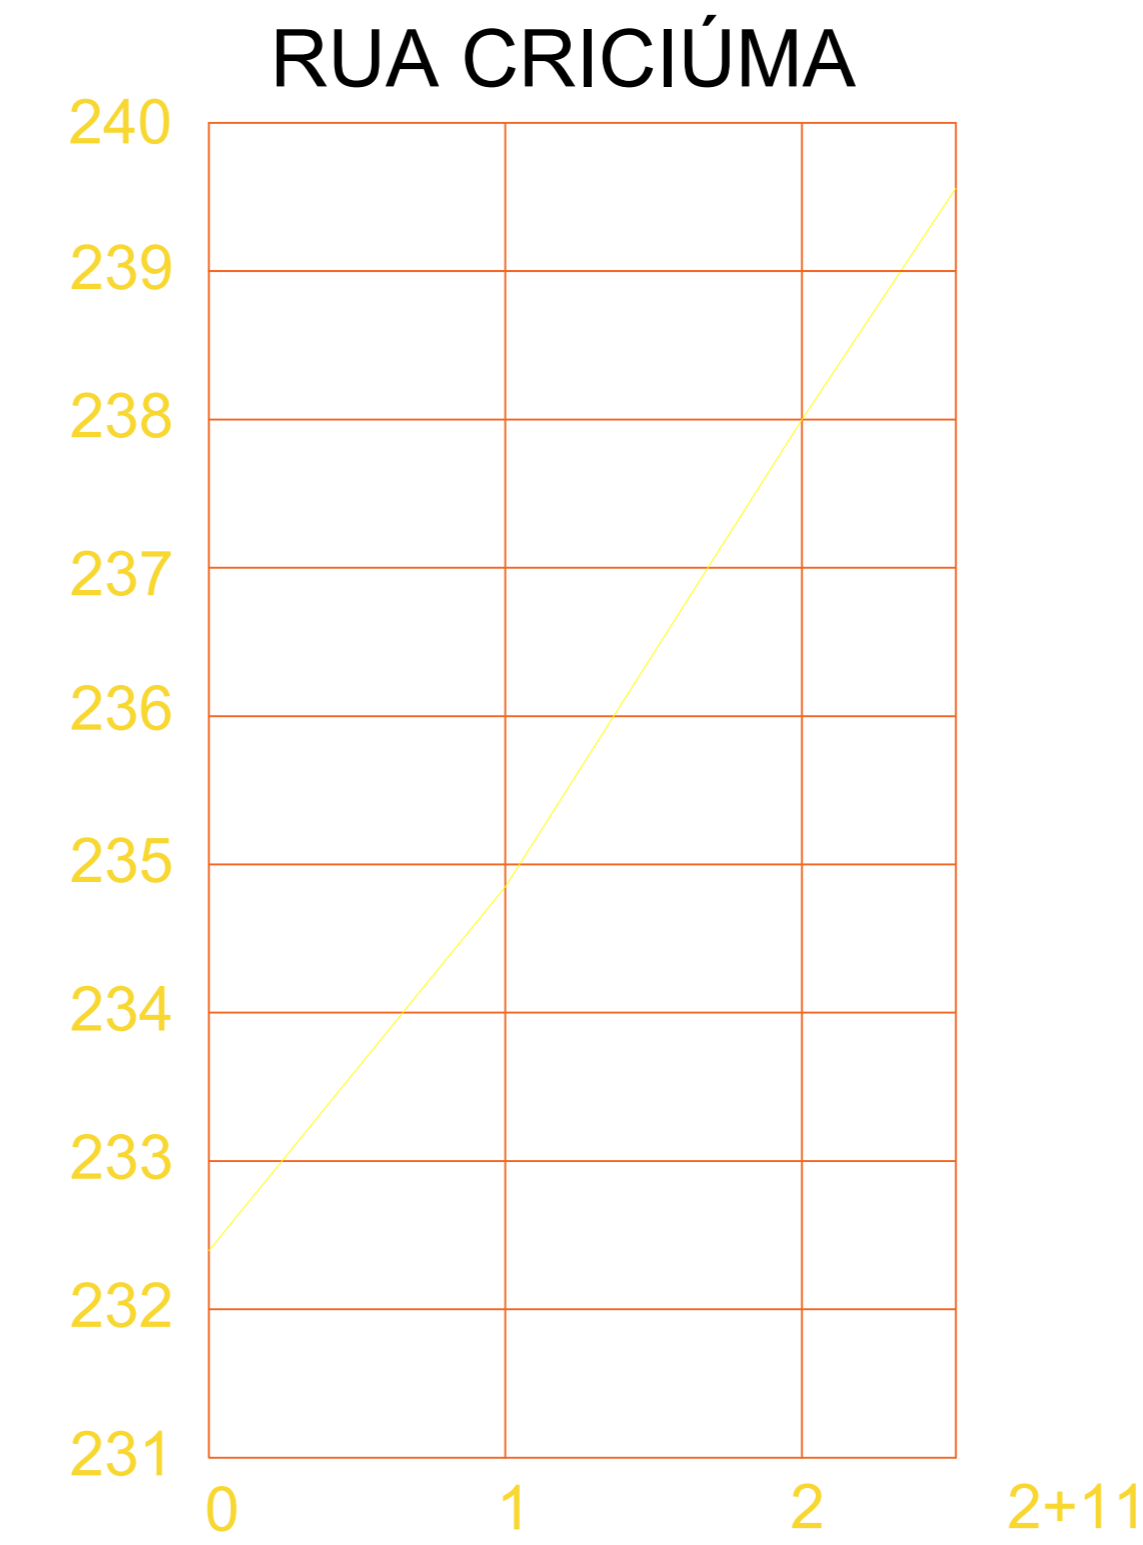




PLANTA DE LOCALIZAÇÃO E CURVAS DE NÍVEL  
ESCALA - S/E

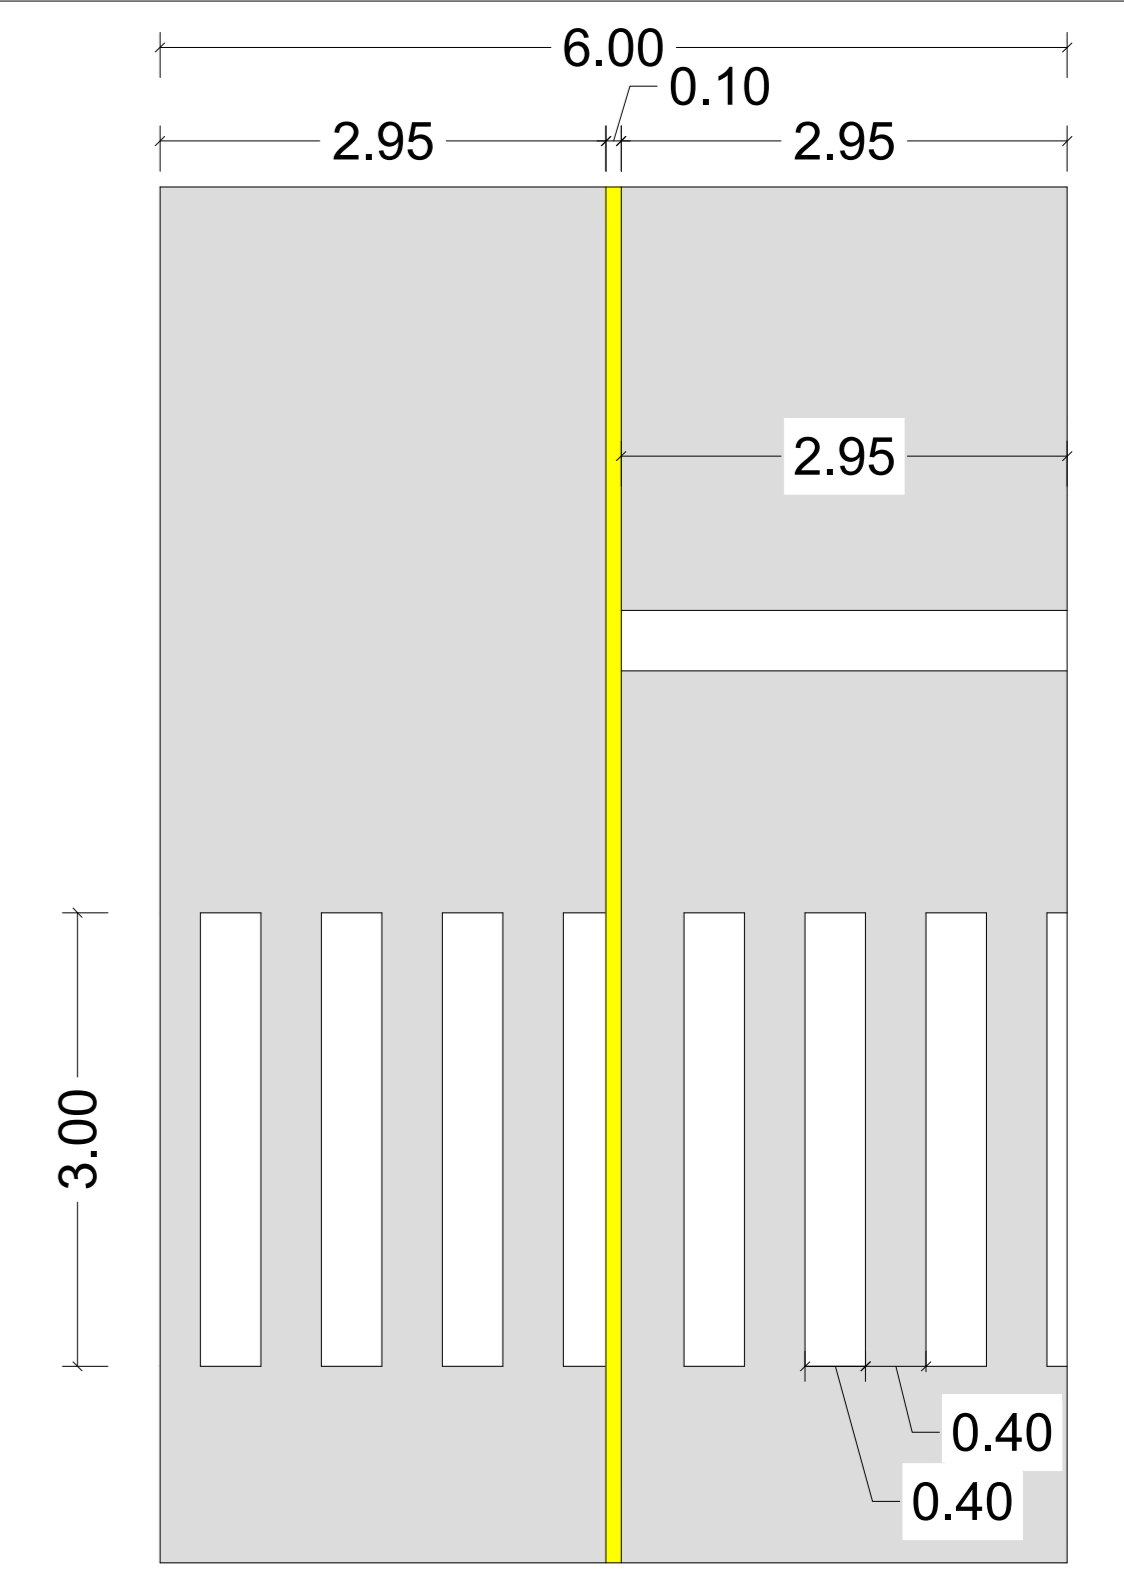


Perfil longitudinal - Rua São Domingos  
ÁREA= 858,90 M<sup>2</sup>

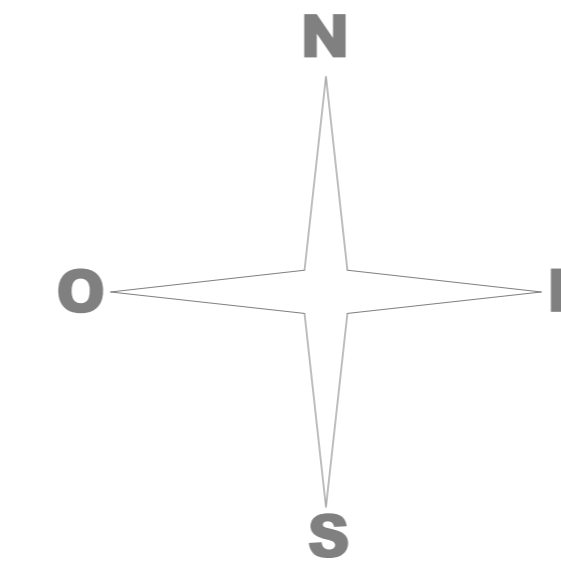

Perfil longitudinal - Rua Criciúma  
ÁREA= 510,00 M<sup>2</sup>

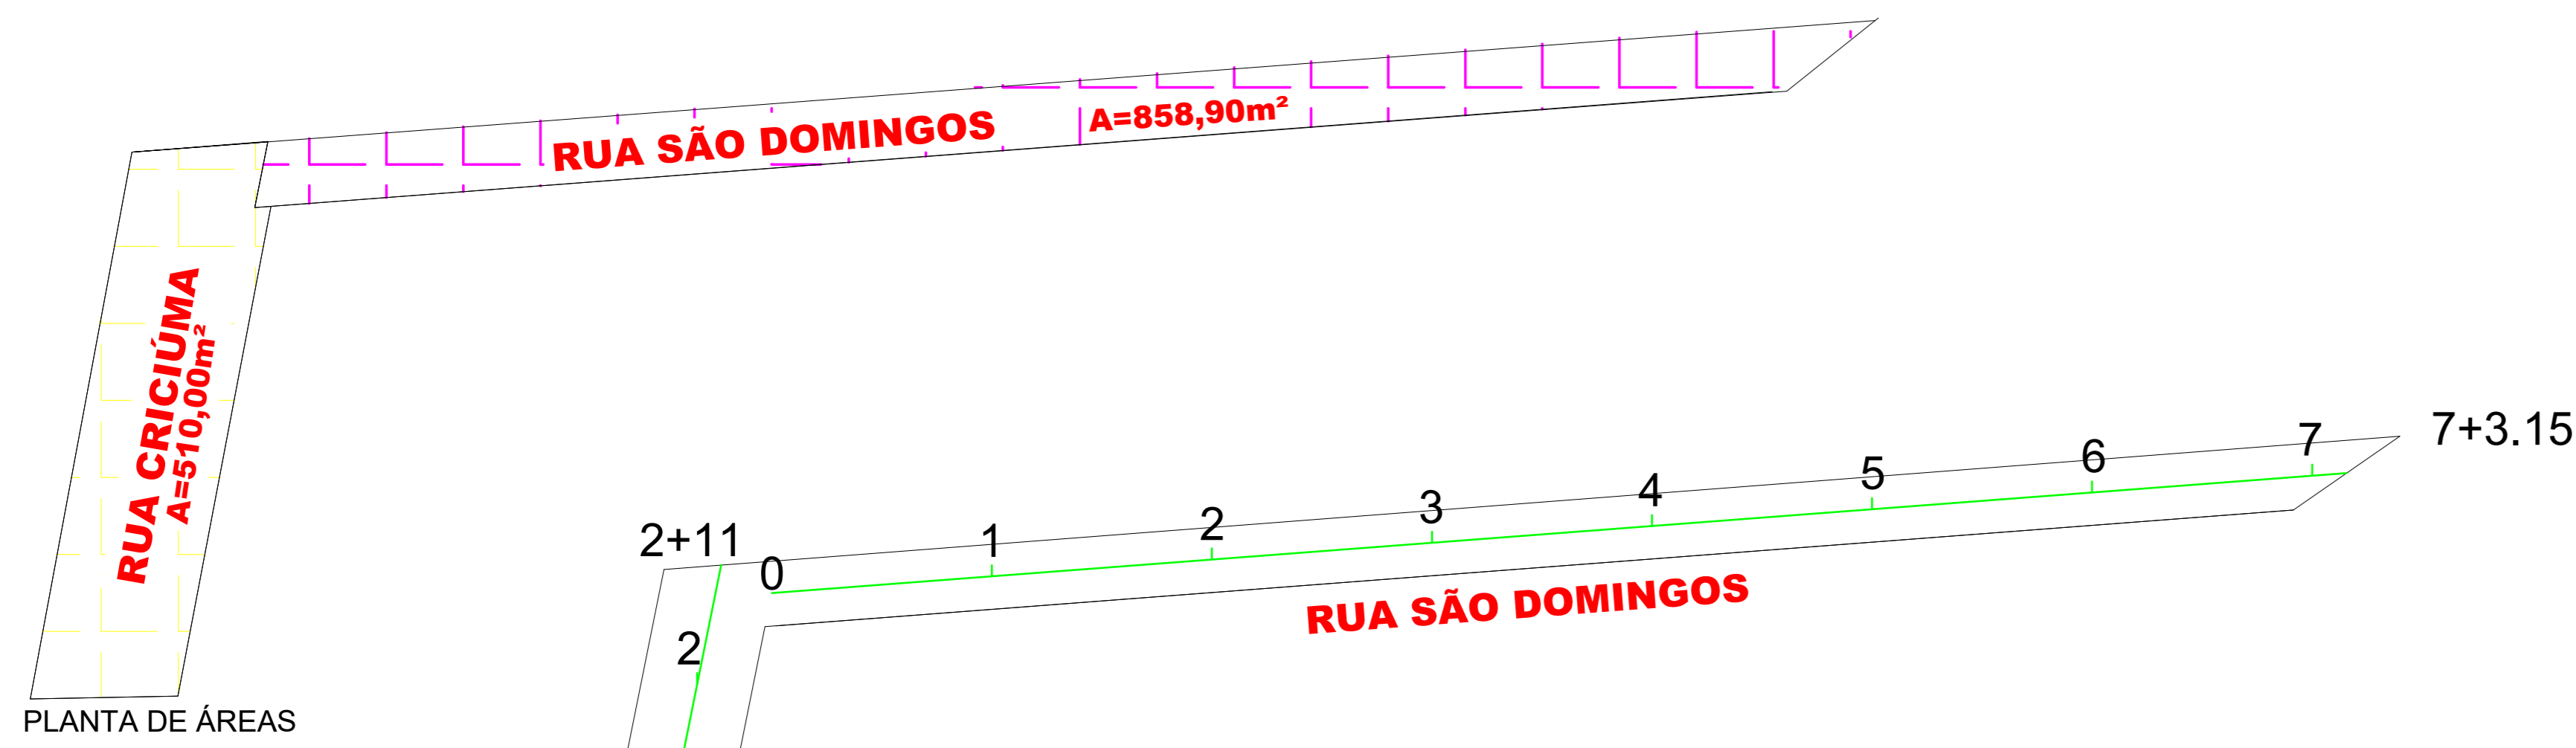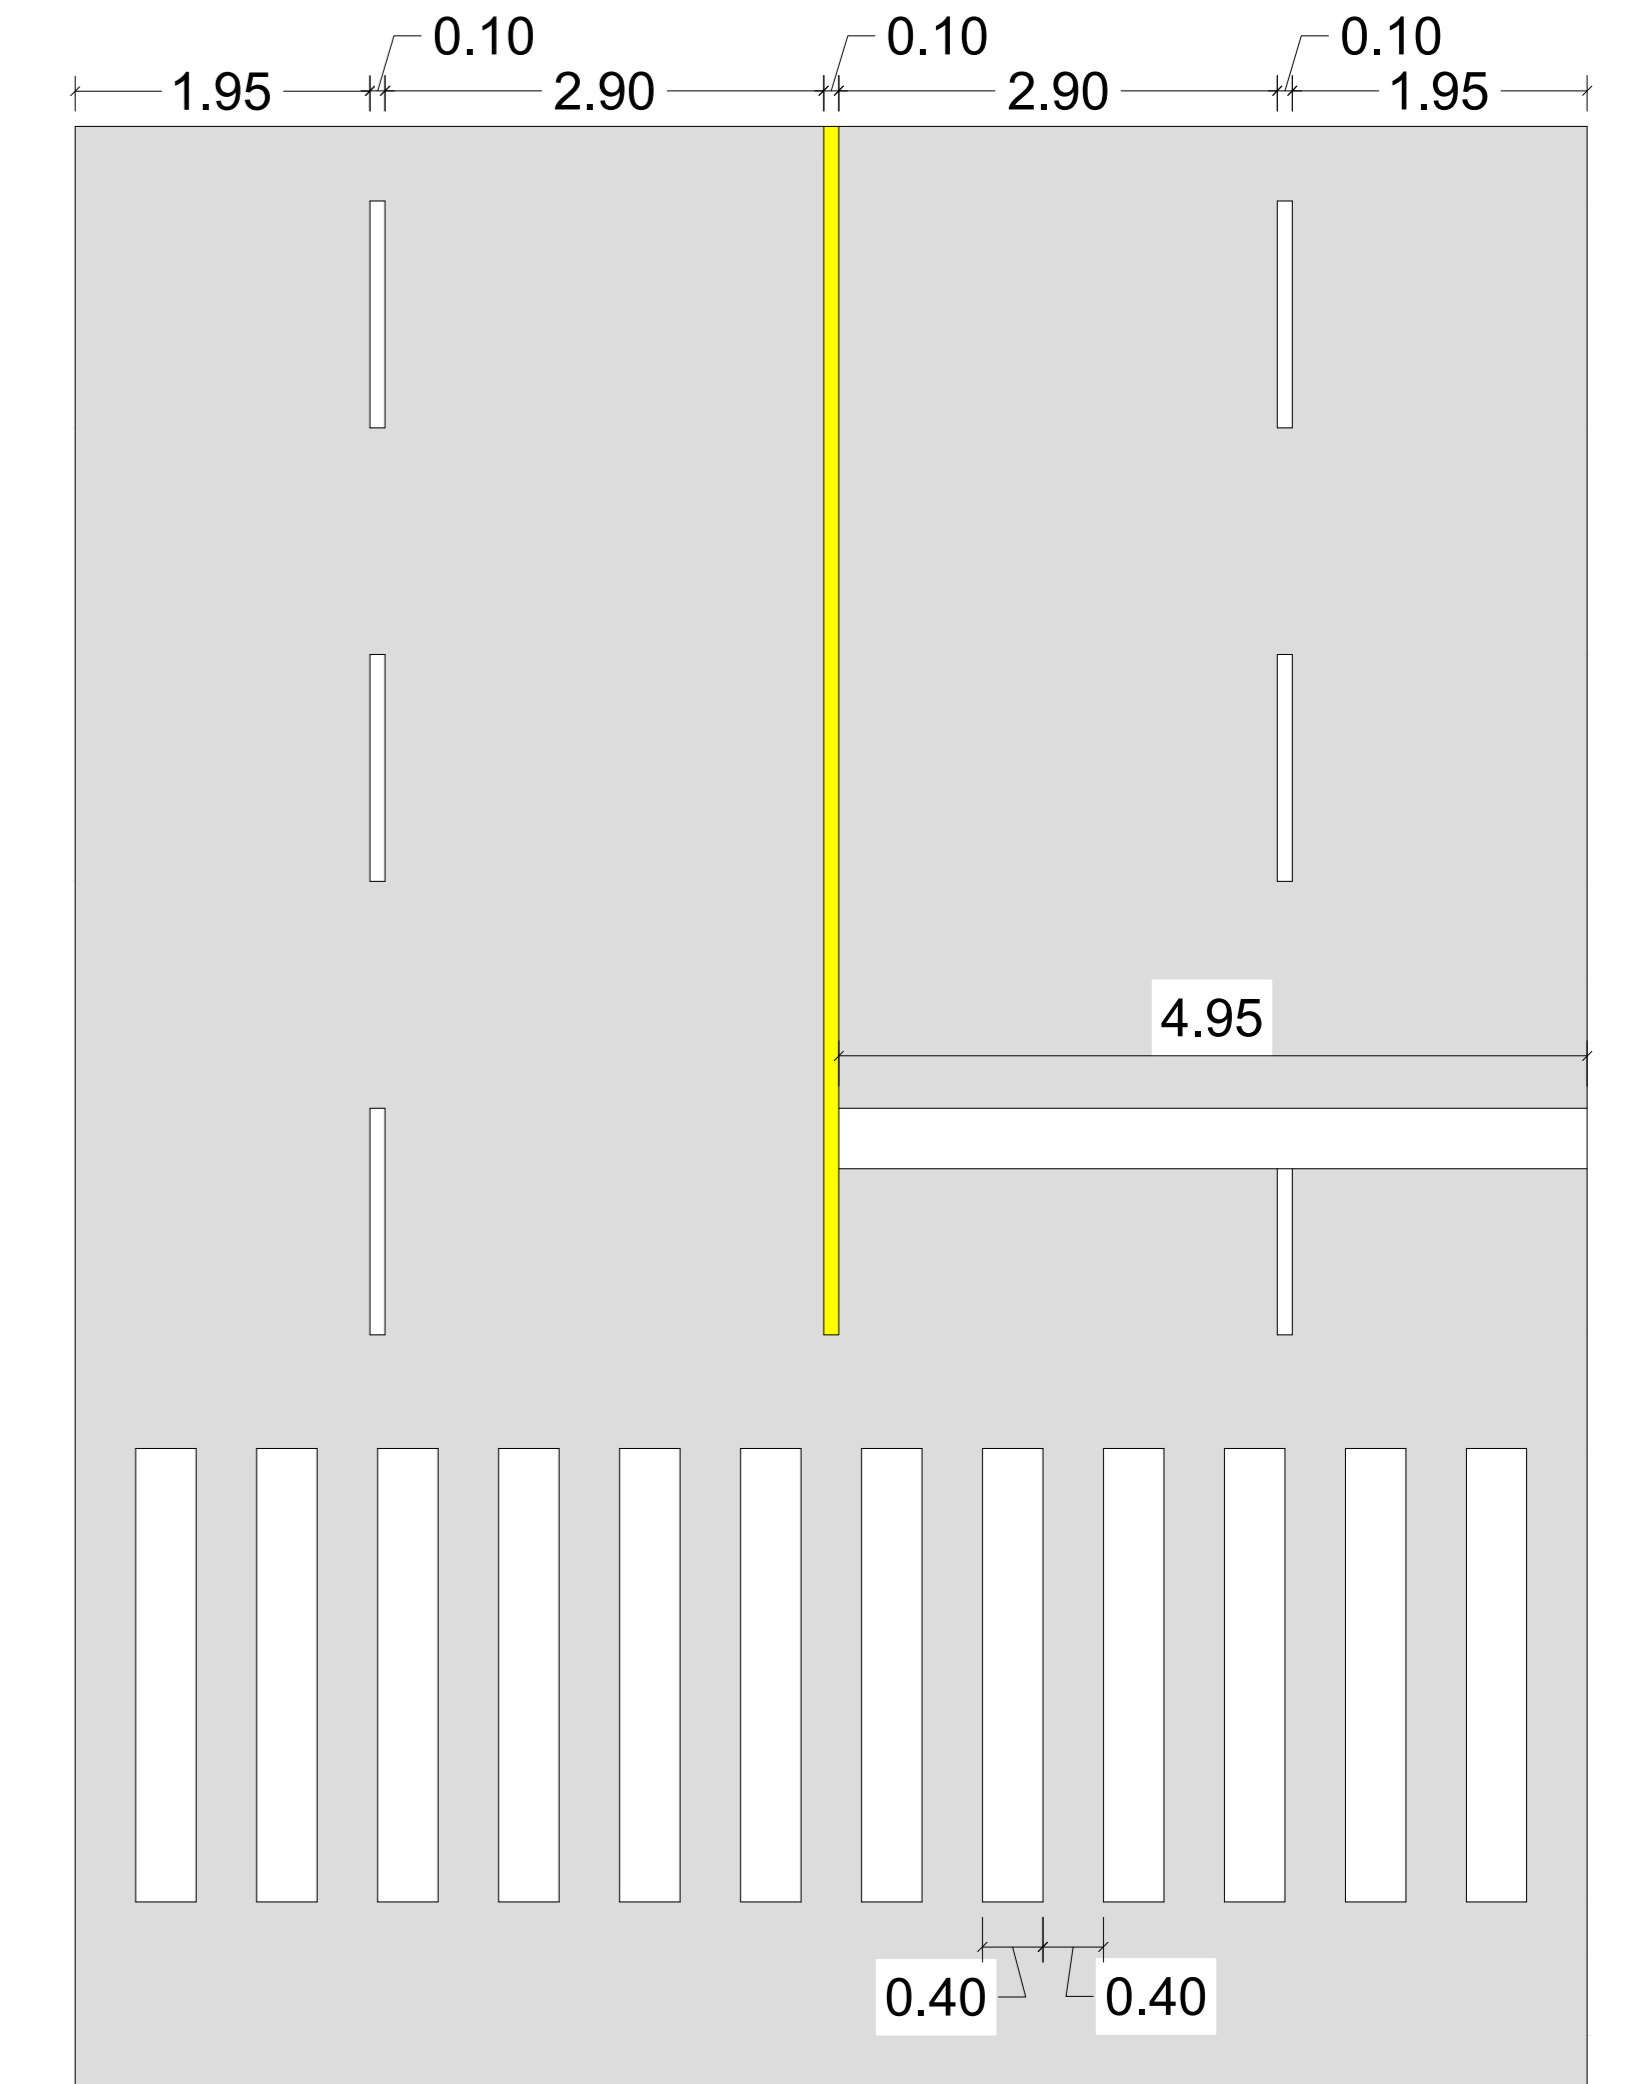



PLANTA DE ÁREAS

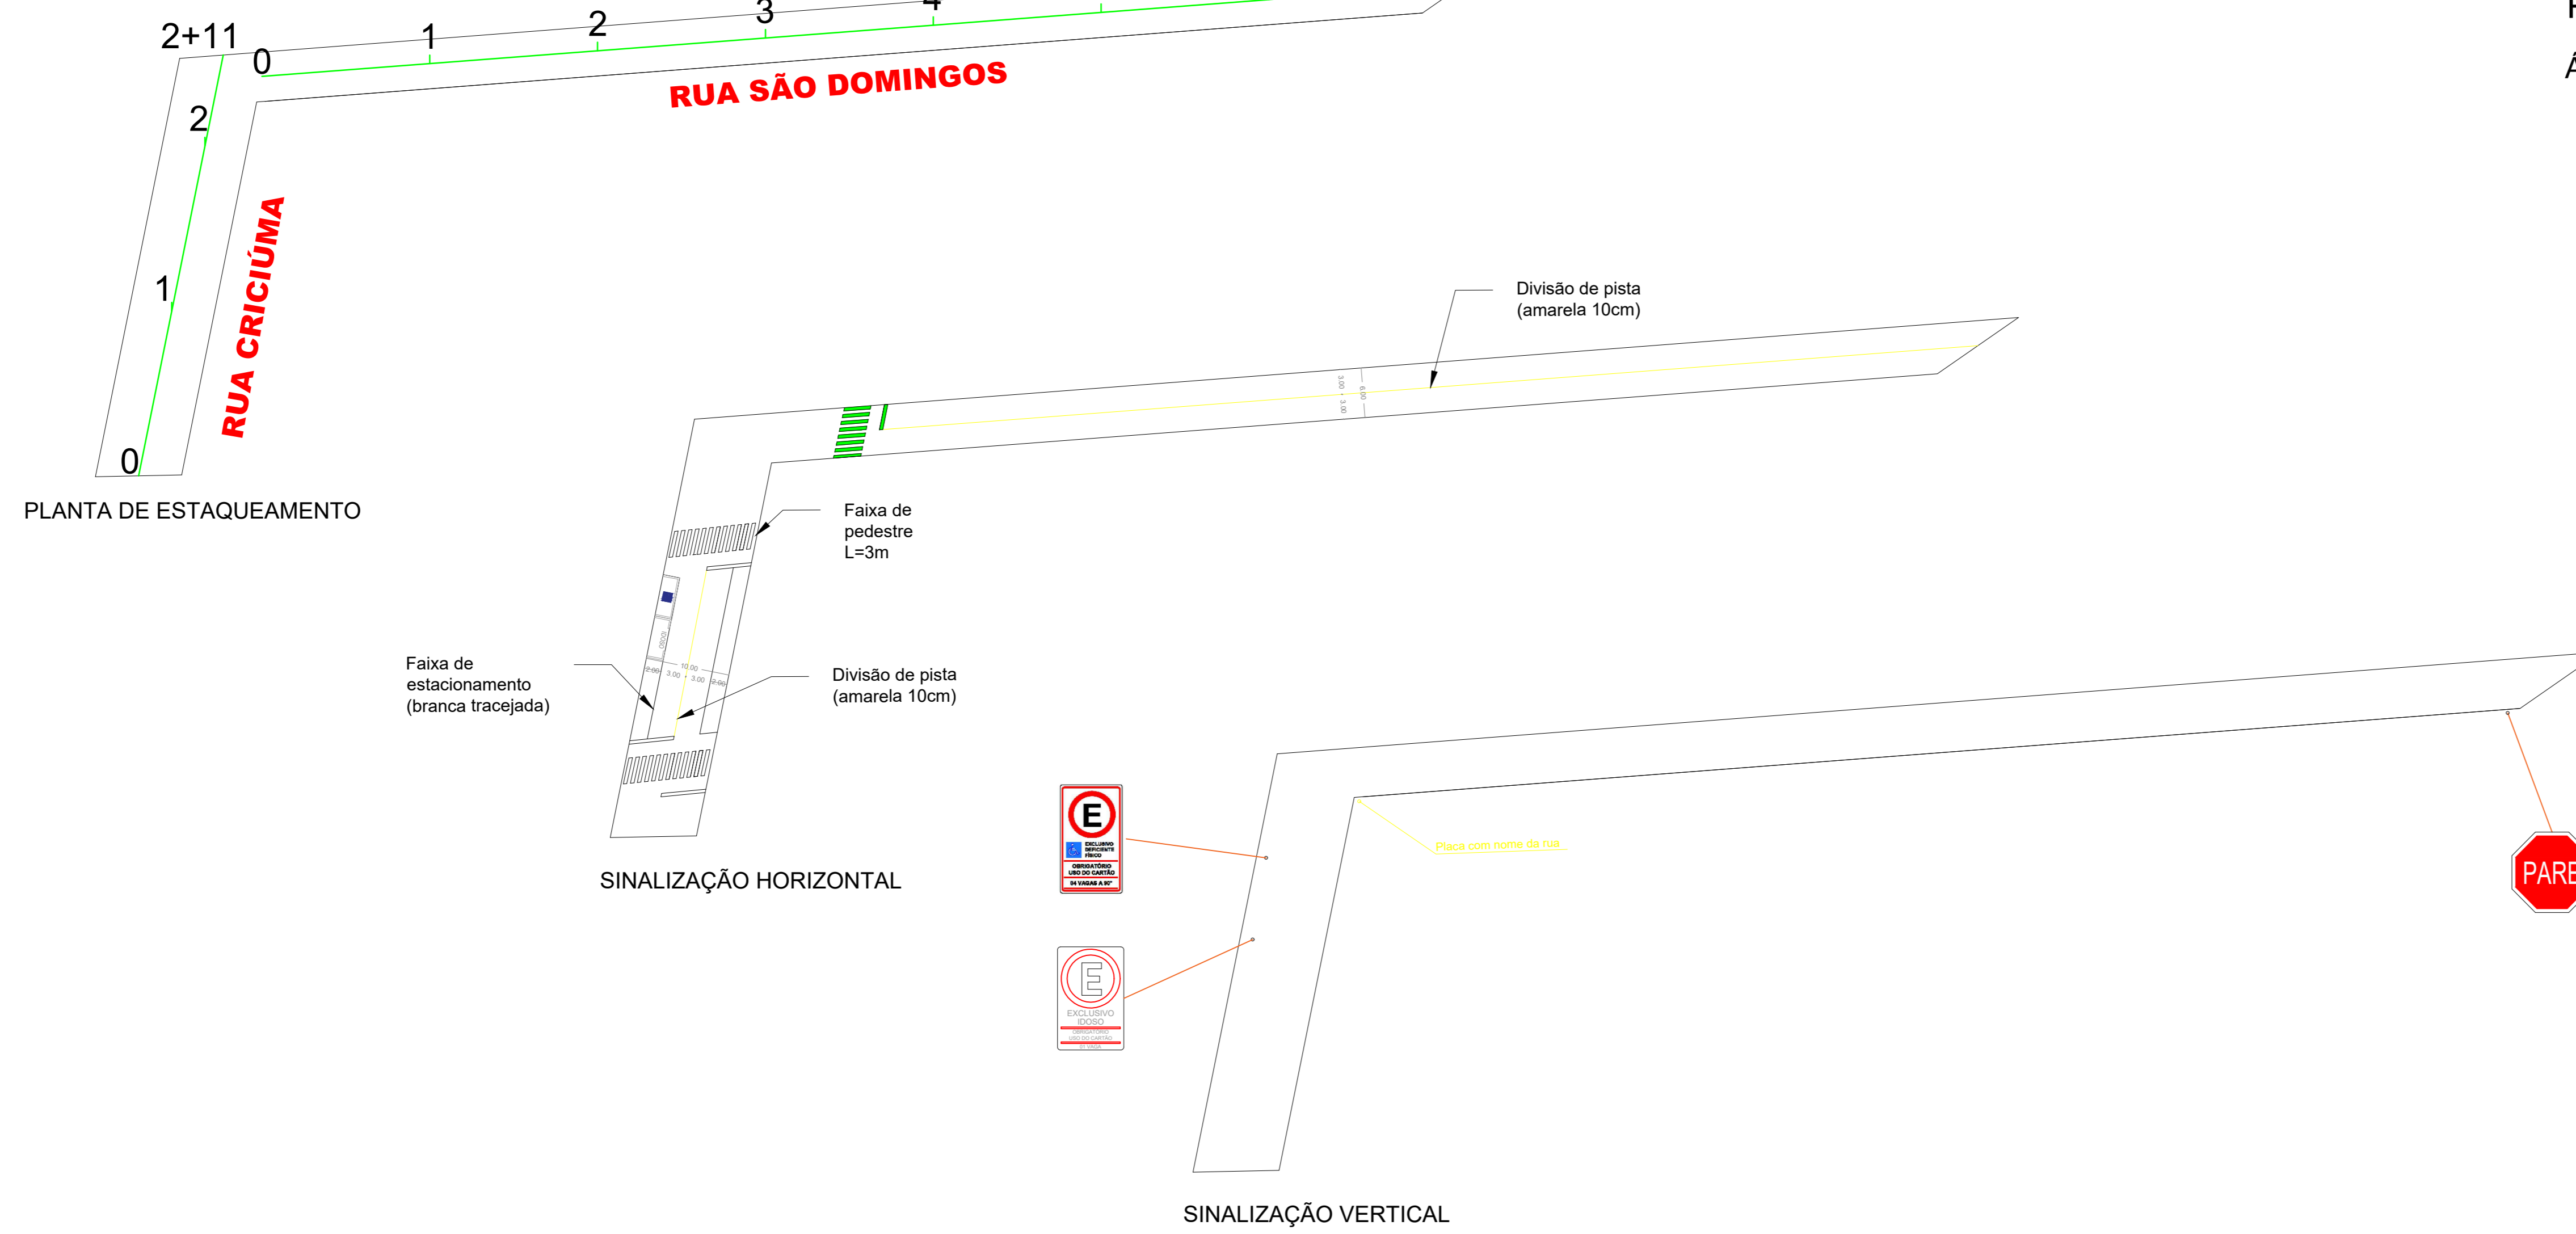

PLANTA DE ESTAQUEAMENTO

SINALIZAÇÃO HORIZONTAL

SINALIZAÇÃO VERTICAL

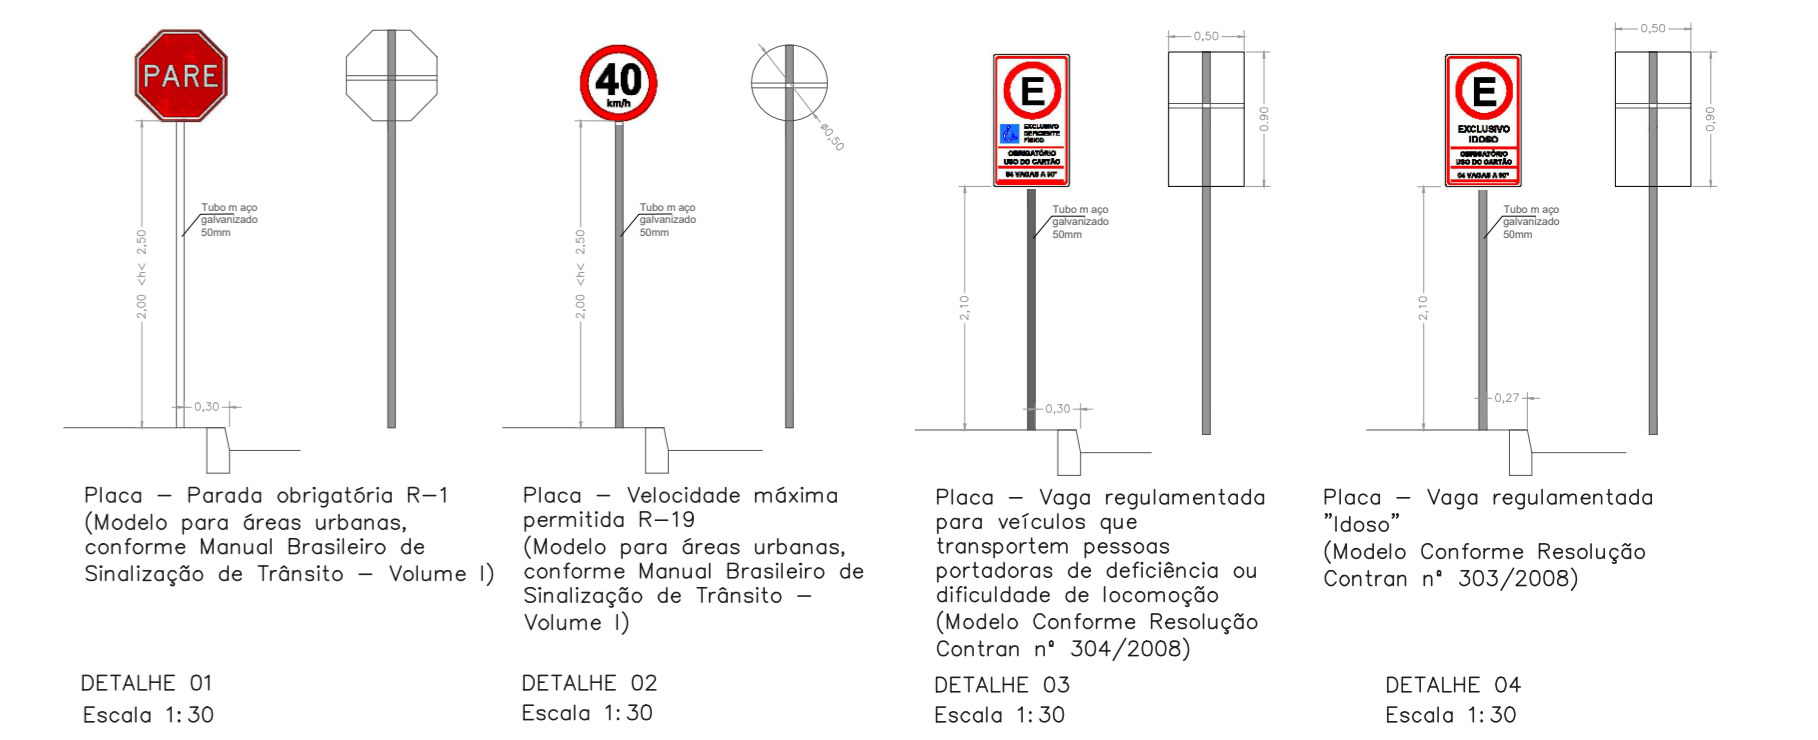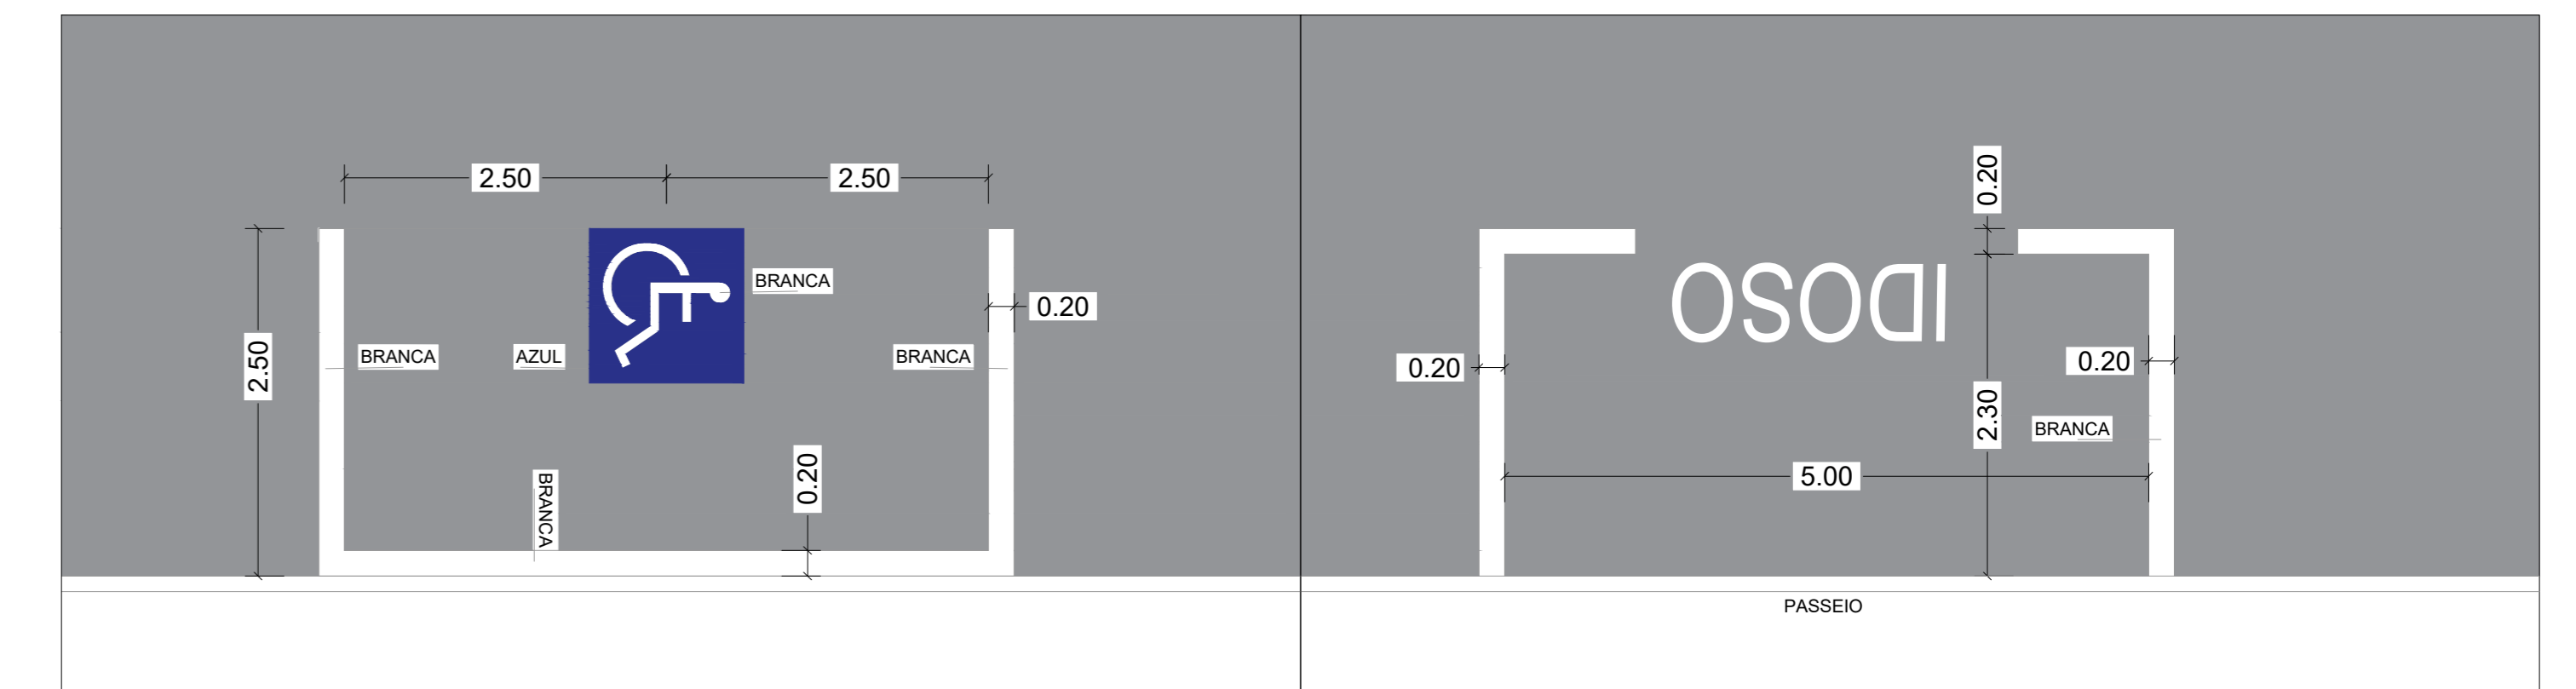

Placa - Parede obrigatória R-1 (Modelo para áreas urbanas, conforme Manual Brasileiro de Sinalização de Trânsito - Volume 1)  
Placa - Velocidade máxima permitida R-19 (Modelo para áreas urbanas, conforme Manual Brasileiro de Sinalização de Trânsito - Volume 1)  
Placa - Vaga regulamentada "táxi" (Modelo Conforme Resolução Contran nº 303/2005)  
Placa - Vaga regulamentada "ônibus" (Modelo Conforme Resolução Contran nº 304/2008)

MUNICÍPIO DE ÁGUAS DE CHAPECÓ		Junho/2024
Descrição: Ocorrência	Pavimentação Asfáltica	Escala: 1/100
Área: Ocorrência	Rua Criciúma e São Domingos	Área: 1368,90
Comiss:	Planta de Localização Curvas de nível, perfil de solo Planta de Sinalização horizontal, vertical e detalhes	Elaborado por: Caroline Leal Falcão
Município de Água de Chapecó:	Regulamentação Técnica:	Revista: 01/01
LEONAR ANTONIO HENTGES Projetista Sênior	RENATA LORENZETTI Engenheira Civil - CRIBAC 2016613	