


PLANTA DE LOCAÇÃO TESOURAS E TERÇAS
Escala 1:100

CALHA COM DESCIDA DE 150MM

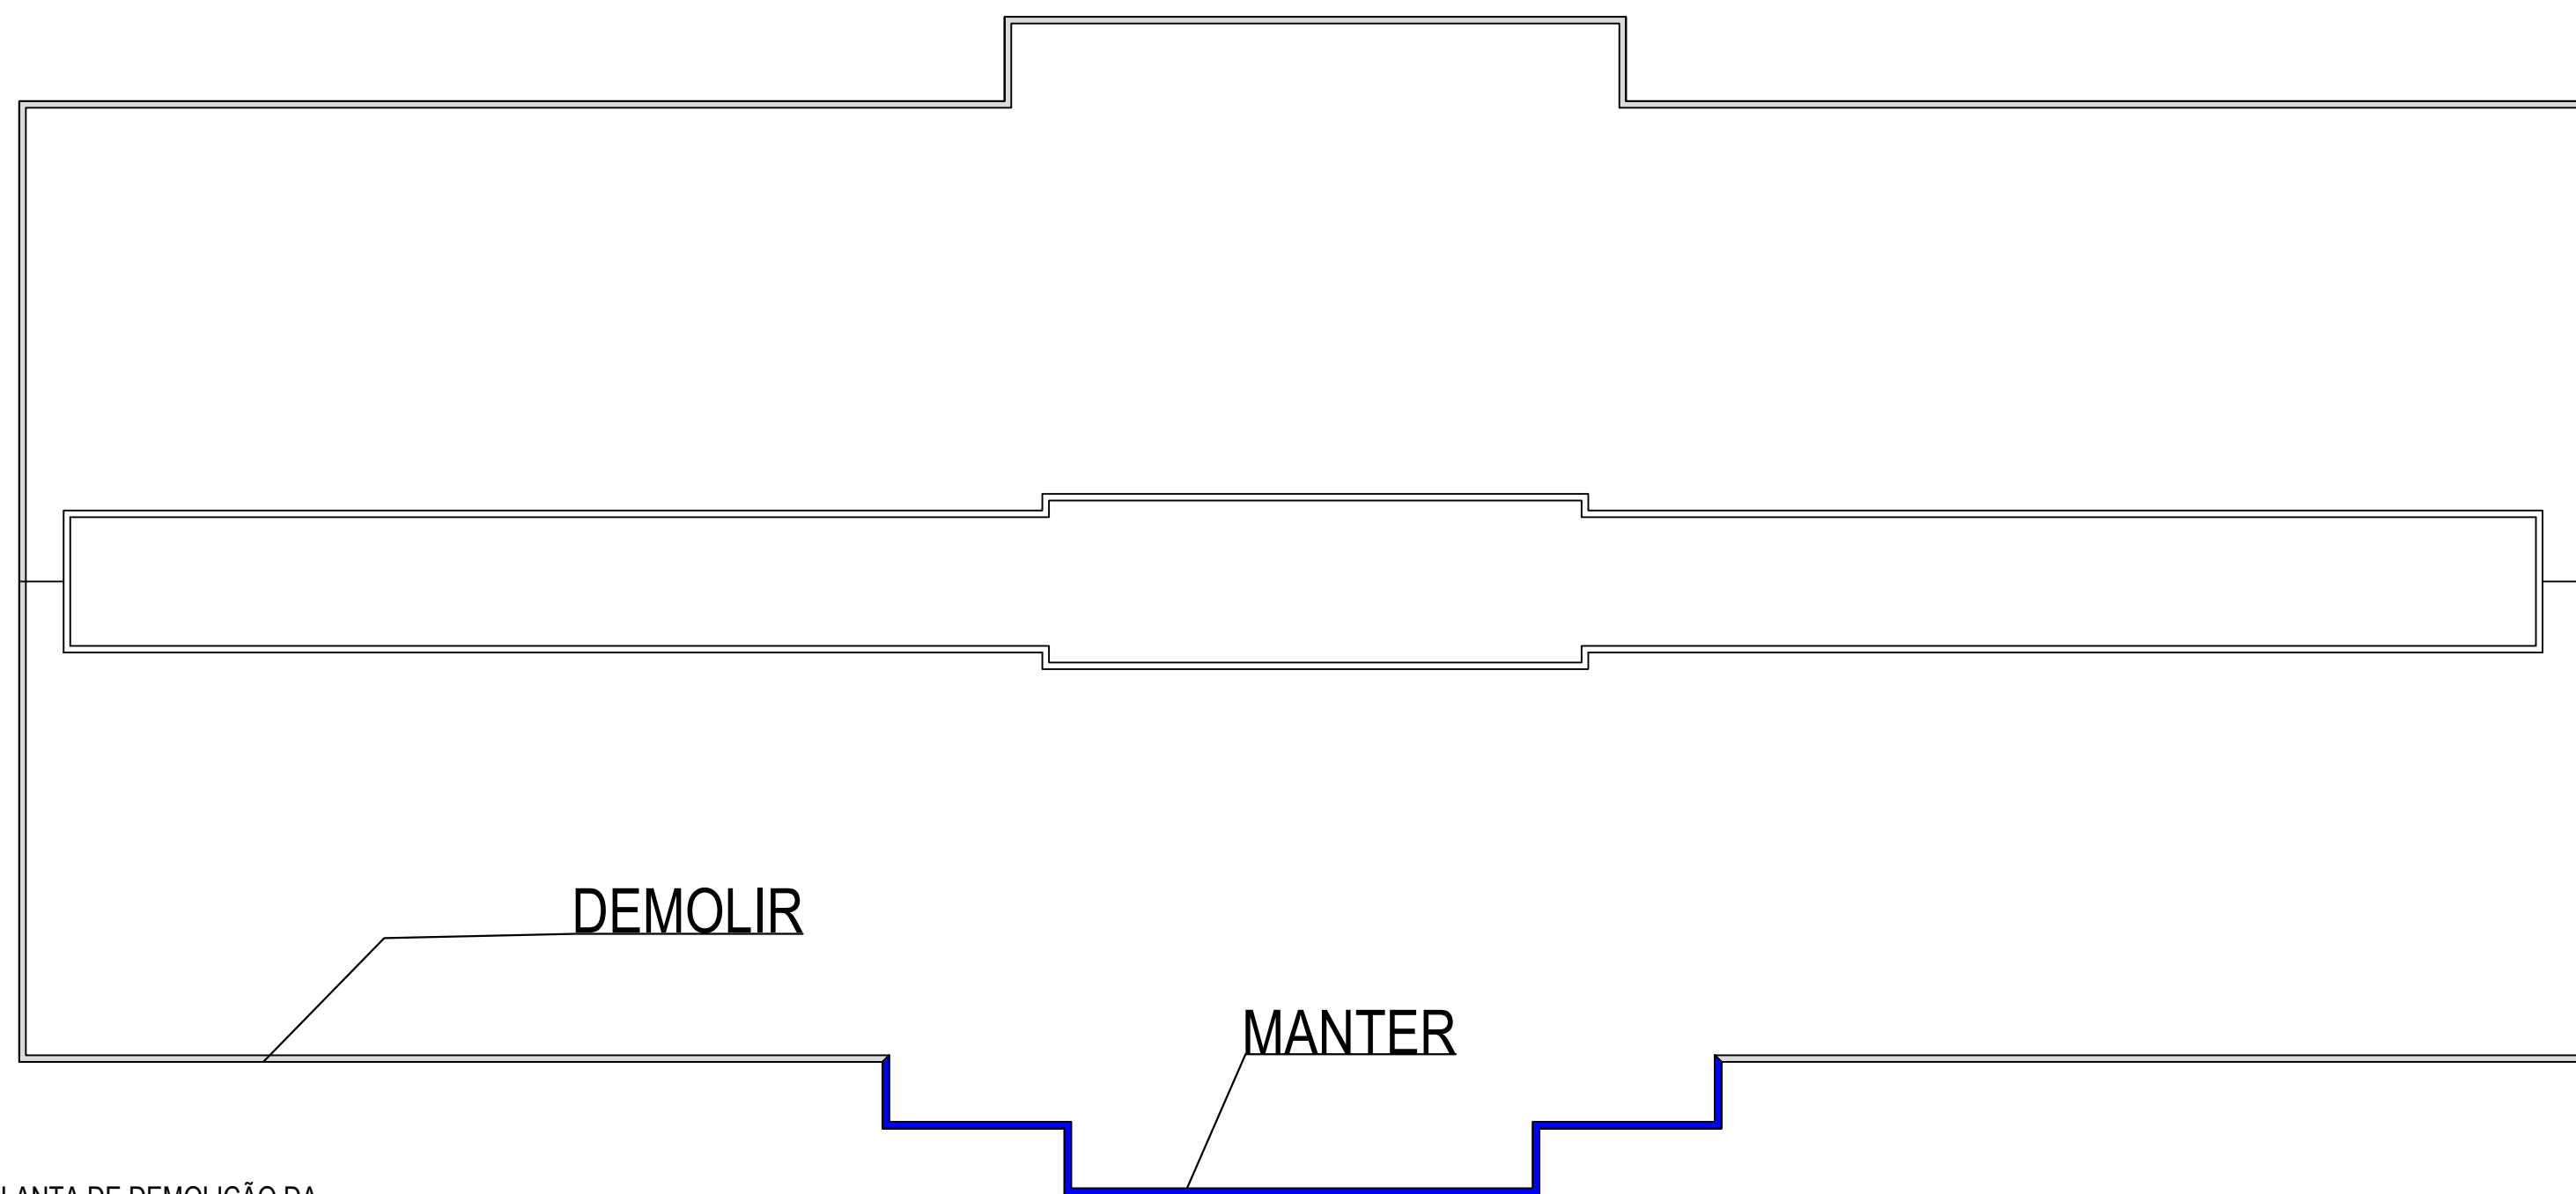

PLANTA DE DEMOLIÇÃO DA PLATIBANDA
Escala 1:100

ESPECIFICAÇÕES DA ESTRUTURA:

TODA A ESTRUTURA DEVERÁ SER METÁLICA.

A COBERTURA DEVERÁ SER DE ALUZINCO E=0,5MM POR TODA A EDIFICAÇÃO.

TERÇAS:
PERFIL TERÇAS U ENRIJECIDO: 75X40X15 MM E= 3MM
CINTA DE RIGIDEZ TRAVAMENTO DE TERÇAS PERFIL L 30X30 MM E=3MM LOCADAS ENTRE TODAS AS TESOURAS

TESOURAS:
PERFIL U
INTERNO 68X40 2MM
EXTERNO 75X40 2MM

DEVERÁ SER APLICADA PINTURA ELETROSTÁTICA NAS TERÇAS E TESOURAS.

<p>PREFEITURA DE ÁGUAS DE CHAPECÓ</p> <p>E-mail: engenharia@aguasdechapeco.sc.gov.br Fone: (49) 99948-8002 Rua Porto União nº 986 Águas de Chapecó SC CEP: 89.885-000</p>			
		<p>PROPRIETÁRIO PREFEITURA MUNICIPAL DE ÁGUAS DE CHAPECÓ</p>	
<p>PREFEITURA MUNICIPAL DE ÁGUAS DE CHAPECÓ CNPJ 82.804.212/0001-96</p>		<p>PROPRIETÁRIO CEIM CINDERELA</p>	
<p>RESPONSÁVEL TÉCNICO RENATA LORENZET CREA SC 207691-3</p>		<p>ENDEREÇO ÁGUAS DE CHAPECÓ - SC</p>	
<p>ESCALA INDICADA</p>		<p>ÁREA 1.323,45 m² FORMATO A1</p>	
<p>DATA DEZEMBRO/2024</p>		<p>OBRA TROCA DE COBERTURA</p>	
<p>PRANCHA 01/02</p>			