

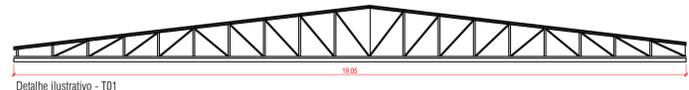
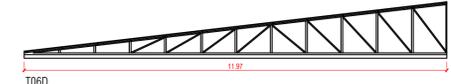
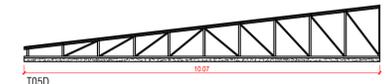


Imagem de tesoura ilustrativa, observar memorial

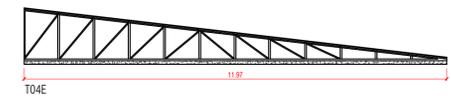


Detalhe ilustrativo - T01

Imagem de tesoura ilustrativa, observar memorial

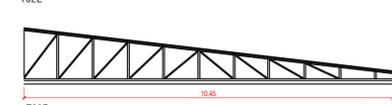


Para a fabricação da estrutura, as medidas devem ser conferidas in loco

Altura das tesouras apróx 1,40m

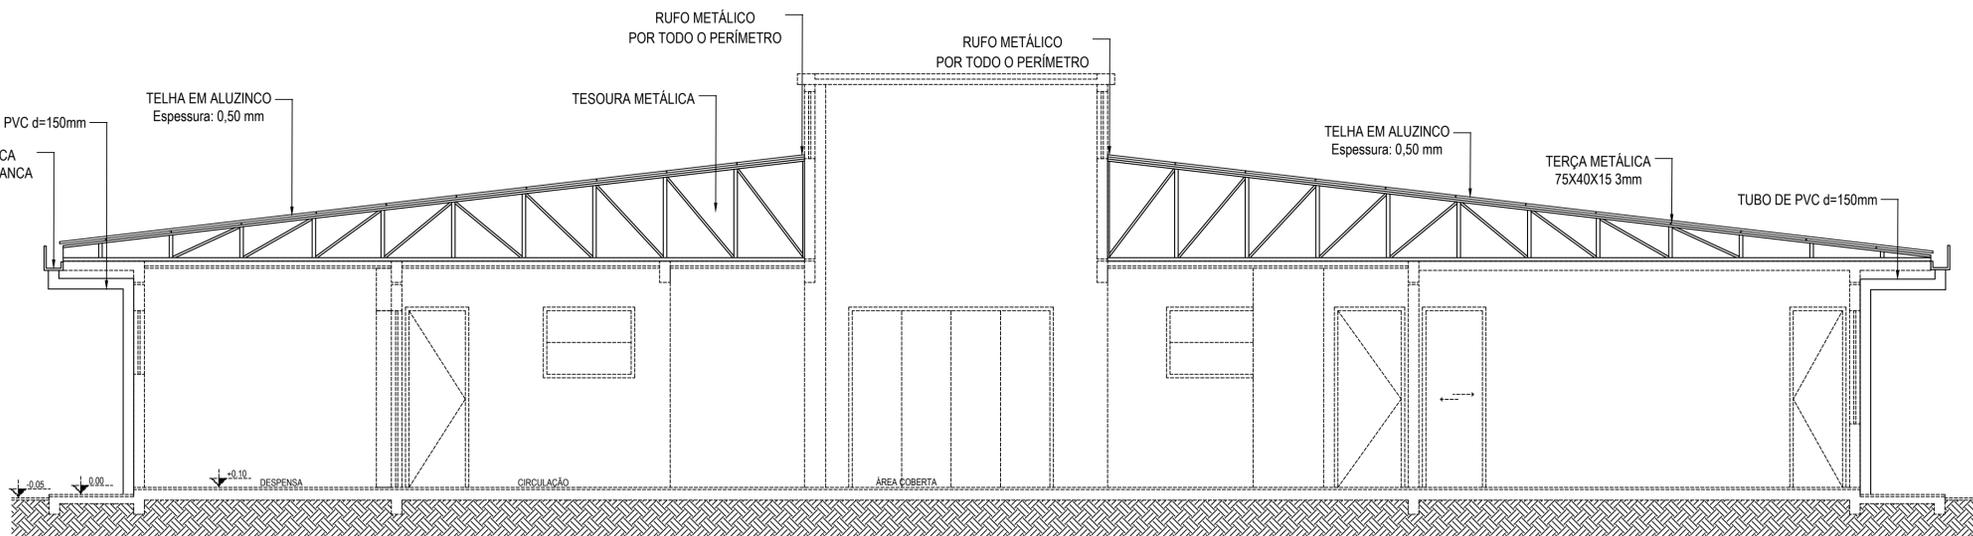

CORTE GENÉRICO DA ESTRUTURA  
Escala 1:50

DETALHE ILUSTRATIVO DAS TESOURAS  
Escala 1:100

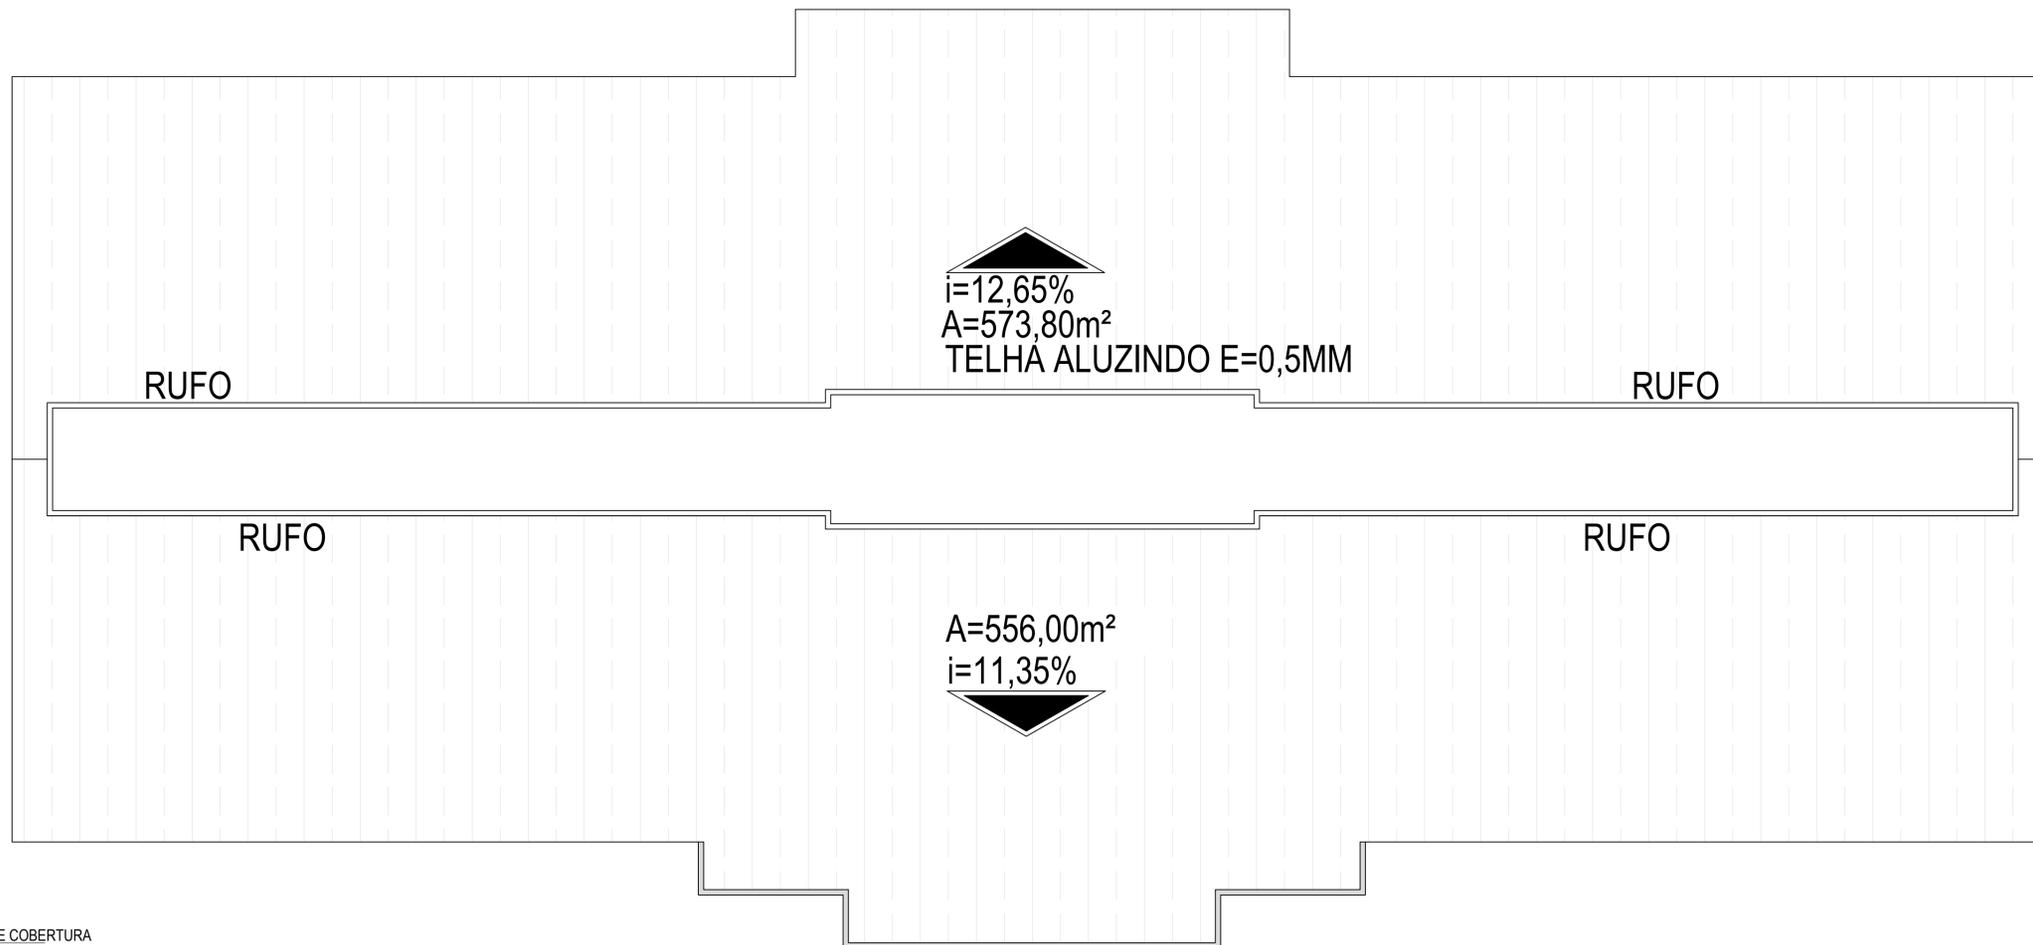

PLANTA DE COBERTURA  
Escala 1:100

PREFEITURA DE  
ÁGUAS DE CHAPECÓ

E-mail: engenharia@aguasdechapeco.sc.gov.br | Fone: (49) 39948-8002 | Rua Porto União | nº 986 | Águas de Chapecó | SC | CEP: 89.985-000

PROPRIETÁRIO	PREFEITURA MUNICIPAL DE ÁGUAS DE CHAPECÓ		
ENDEREÇO	CEIM CINDERELA		
CIDADE	ÁGUAS DE CHAPECÓ - SC		
ÁREA	1.323,45 m²	FORMATO	A1
RESPONSÁVEL TÉCNICO	OBRA		
	TROCA DE COBERTURA		
ESCALA	INDICADA	DATA	PRANCHA
RENATA LORENZET		DEZEMBRO/2024	02/ 02
CREA SC: 20761-3			