

**EMAC
211**

PLANTA DE LOCALIZAÇÃO E LOCAÇÃO
ESCALA: 1/1000
ÁREA: 10.808,30 m²




ESTAQUEAMENTO
ESCALA: 1/500
ÁREA: 10.808,30 m²

PLANTA DE LOCAÇÃO
ESCALA: 1/500
ÁREA: 10.808,30 m²




GRIDE VERTICAL
ESCALA ESTACAS: 1/1000
ESCALA COTAS: 1/100
ÁREA: 10.808,30 m²

LOGRADOURO	COMP.	LARG.	lr	ÁREA
EMAC-211 SALTINHO DO URUGUAI	1863,50 m	5,80 m	2,0 %	10.808,30 m ²

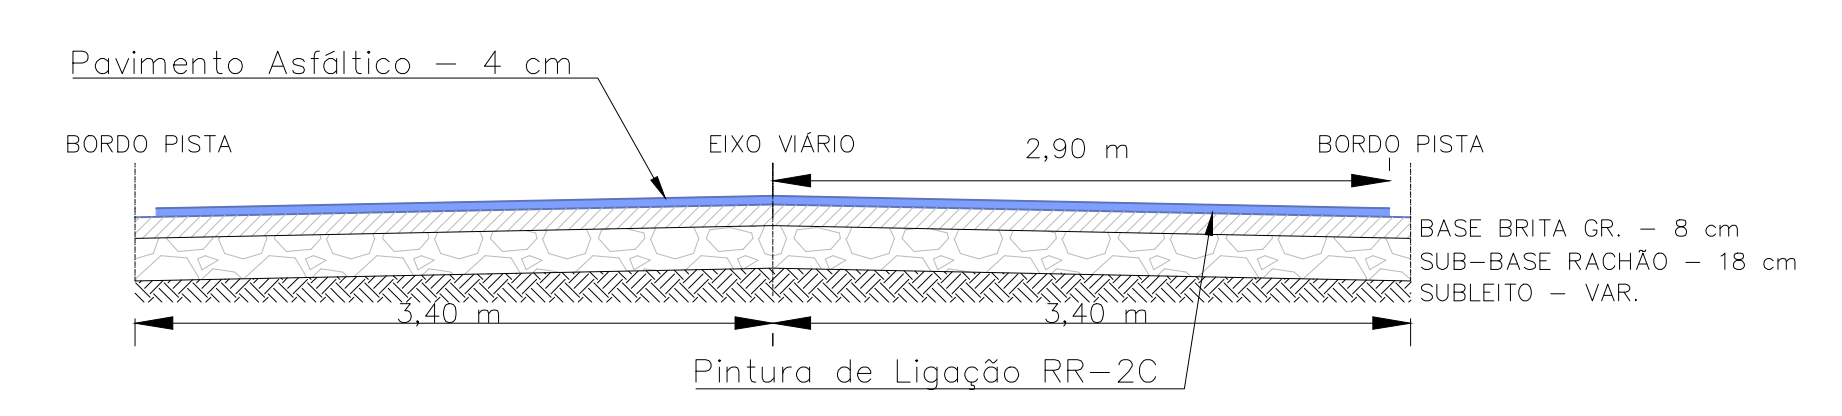

SEÇÃO TRANSVERSAL DE VIA
SEM ESCALA

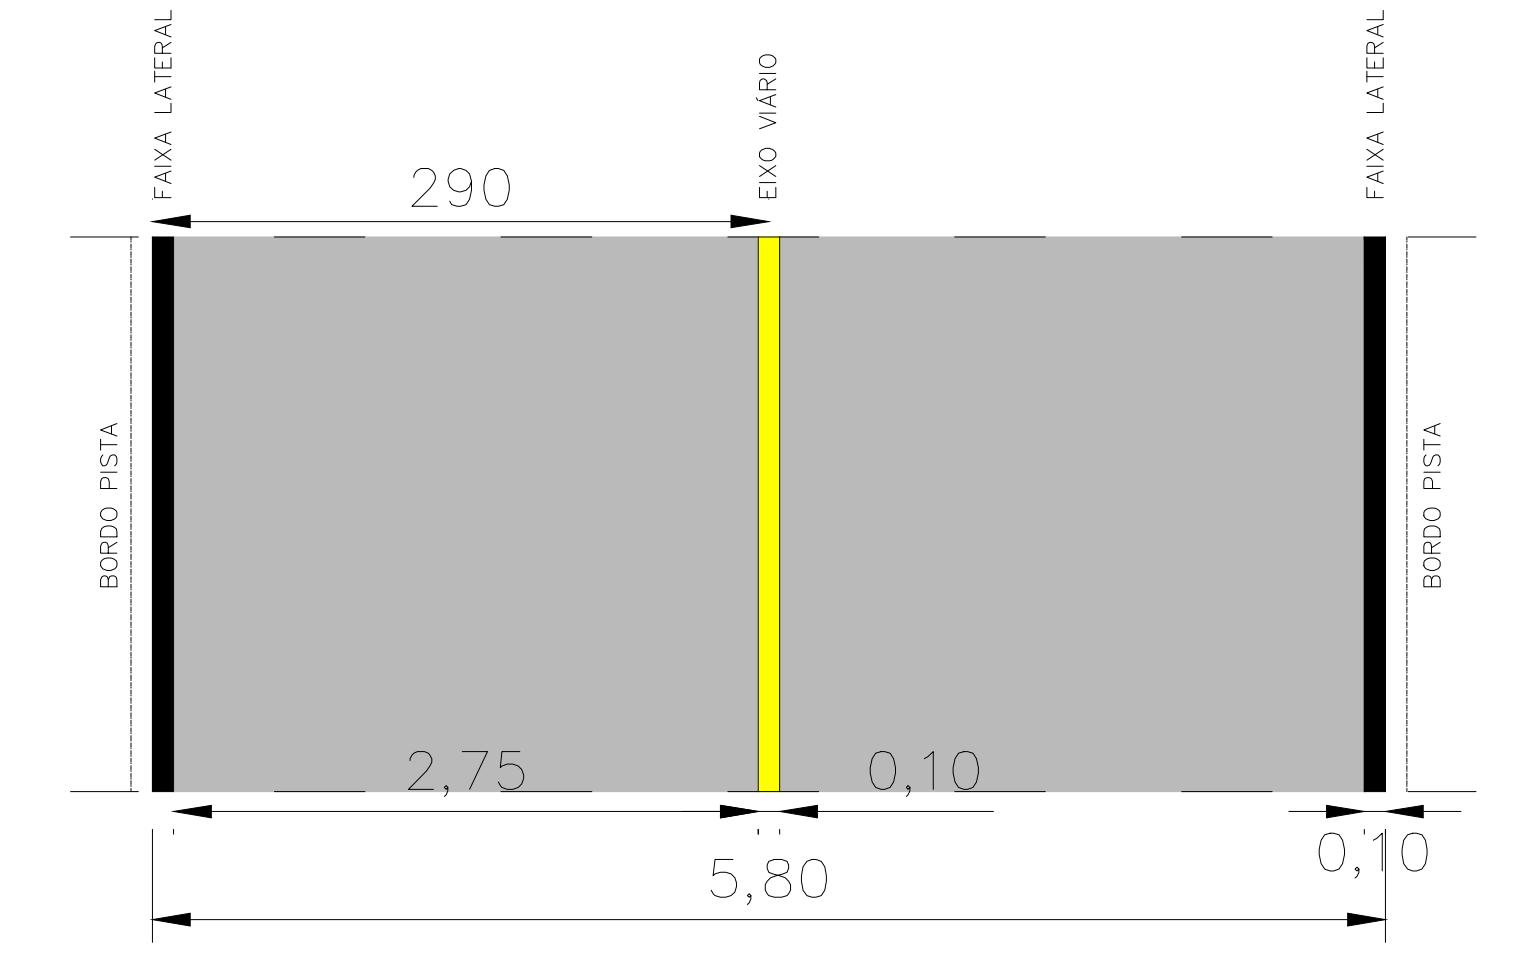

PLANTA DE SINALIZAÇÃO HORIZONTAL
SEM ESCALA

LEGENDA	
PAVIMENTAÇÃO	—
CERCA	—
EDIFICAÇÃO	□
DRENAGEM	—
POSTE ENERGIA	⊕
VEGETAÇÃO	⬇

MUNICÍPIO DE ÁGUAS DE CHAPECÓ	
Projeto: Pavimentação Asfáltica	DATA: MARÇO/2025
Objeto: EMAC-211 LINHA SALTINHO DO URUGUAI	VALOR: R\$ 10.808,30
Elaborado: Planta de Localização, Curvas de nível, perfil do solo, Planta de Sinalização horizontal	Projeto: CAROLINE LEAL FACCHINI
Revisado: OSCAR BARELA	Assinado: RENATA LORENZINI
Projeto: OSCAR BARELA	Projeto: RENATA LORENZINI
Projeto: OSCAR BARELA	Projeto: RENATA LORENZINI