

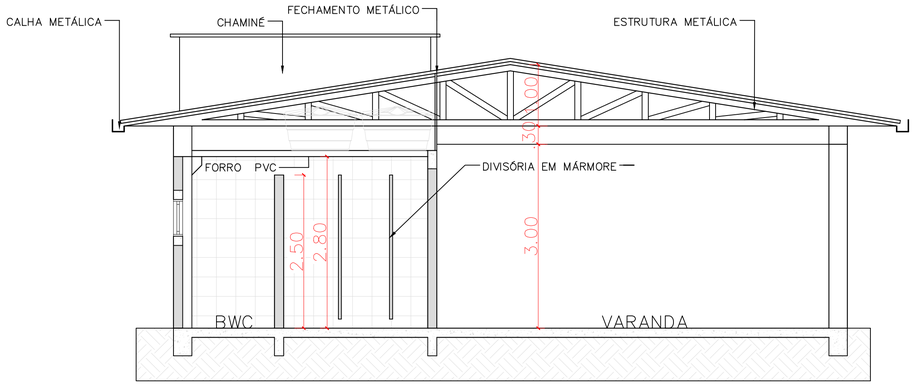



CORTE BB
Escala 1:50

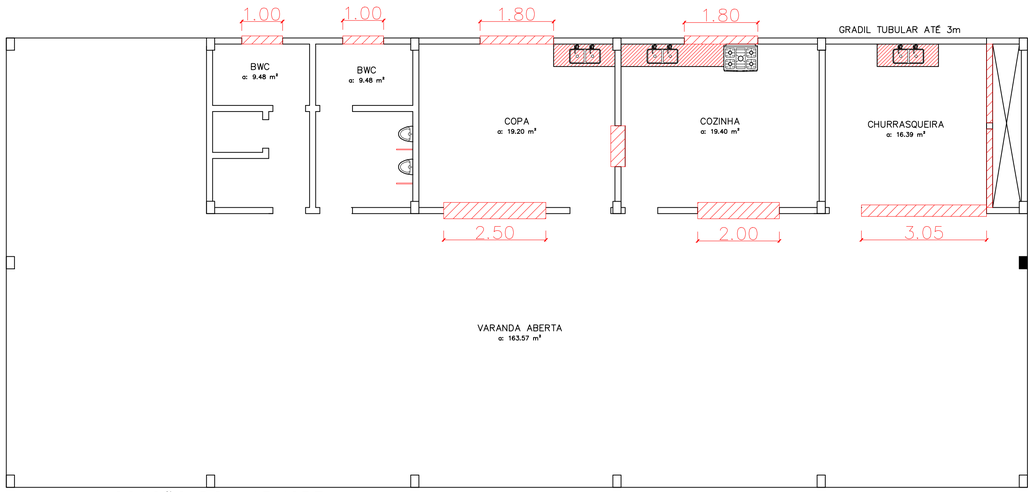


LOCAÇÃO DO MARMORE
Escala 1:75

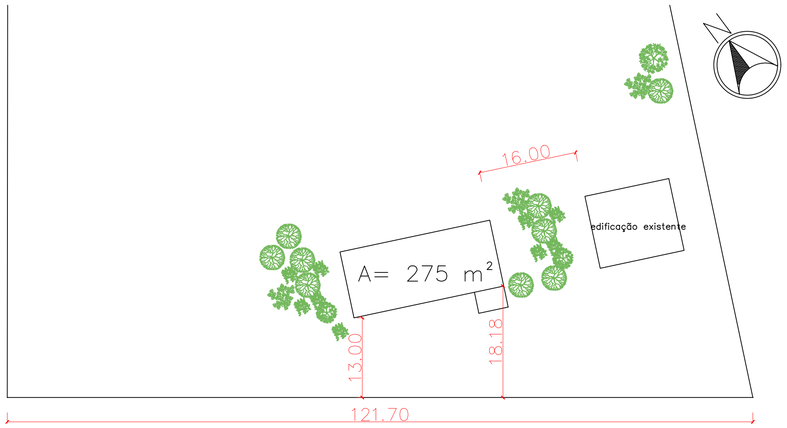

PLANTA DE LOCAÇÃO
Escala 1:500

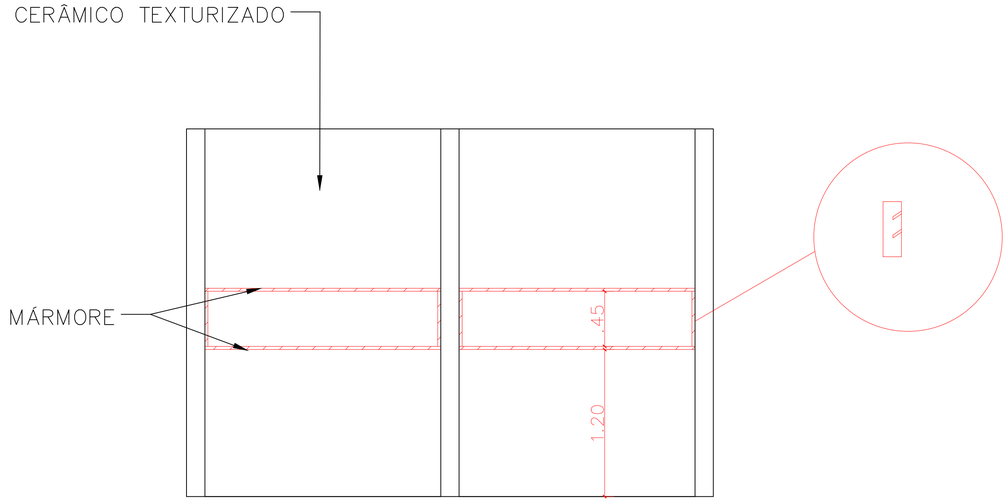

DETALHE CHURRASQUEIRA
Escala 1:25

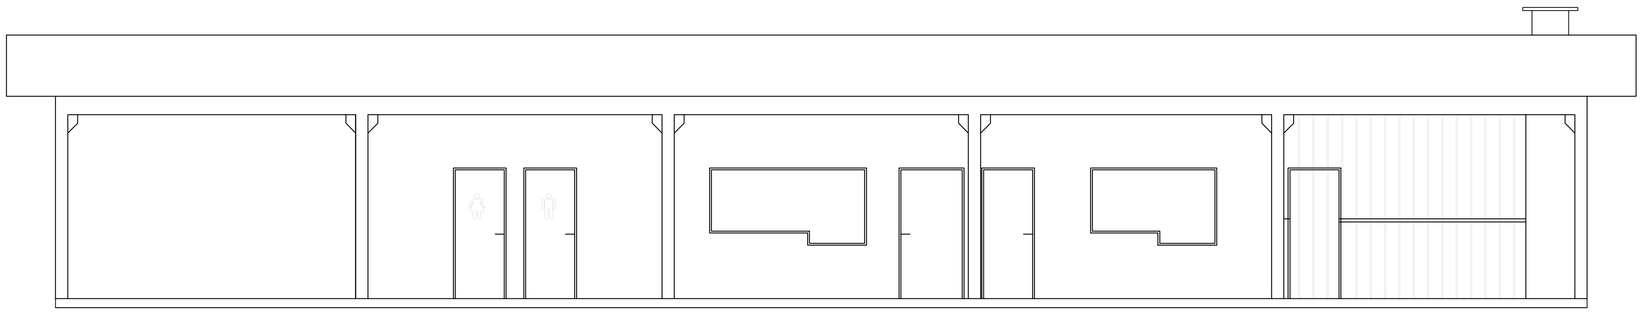

ELEVAÇÃO
Escala 1:50

MUNICIPIO DE ÁGUAS DE CHAPECÓ

E-mail: engenharia@aguasdechapeco.sc.gov.br | Fone: (49) 991883261
Rua Porto União | nº 938 | Águas de Chapecó | SC

PROJETO	ARQUITETÔNICO
PROPRIETÁRIO: MUNICÍPIO DE ÁGUAS DE CHAPECÓ	CIDADE: ÁGUAS DE CHAPECÓ SC
ENDEREÇO: R. JOAÇABA, BAIRRO SÃO CRISTOVÃO	ÁREA TOTAL: 275,00 m²
PROPRIETÁRIO: MUNICÍPIO DE ÁGUAS DE CHAPECÓ CNPJ 82.804.212.0001/96	OBRA: CONSTRUÇÃO DE EDIFICAÇÃO
RESPONSÁVEL TÉCNICO: RENATA LORENZET CREA SC 207.601-3	CONTEÚDO: – CORTE BB – LOCAÇÃO – ELEVAÇÃO – ISOMÉTRICO
	ESCALA: INDICADA
	FORMATO: A1
	DATA: NOVEMBRO/2025
	PRANCHA: 02/05