

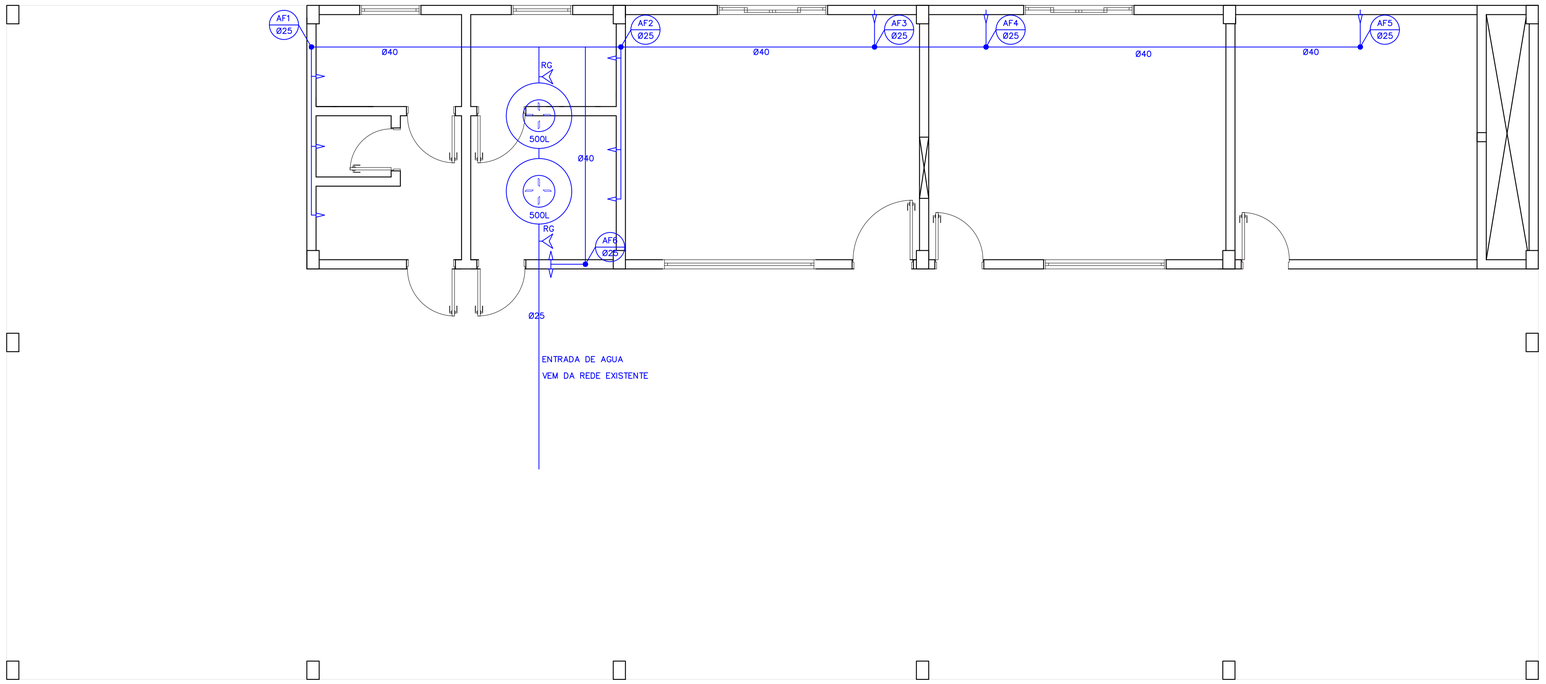


ESQUEMA DE ÁGUA
Escala 1:50

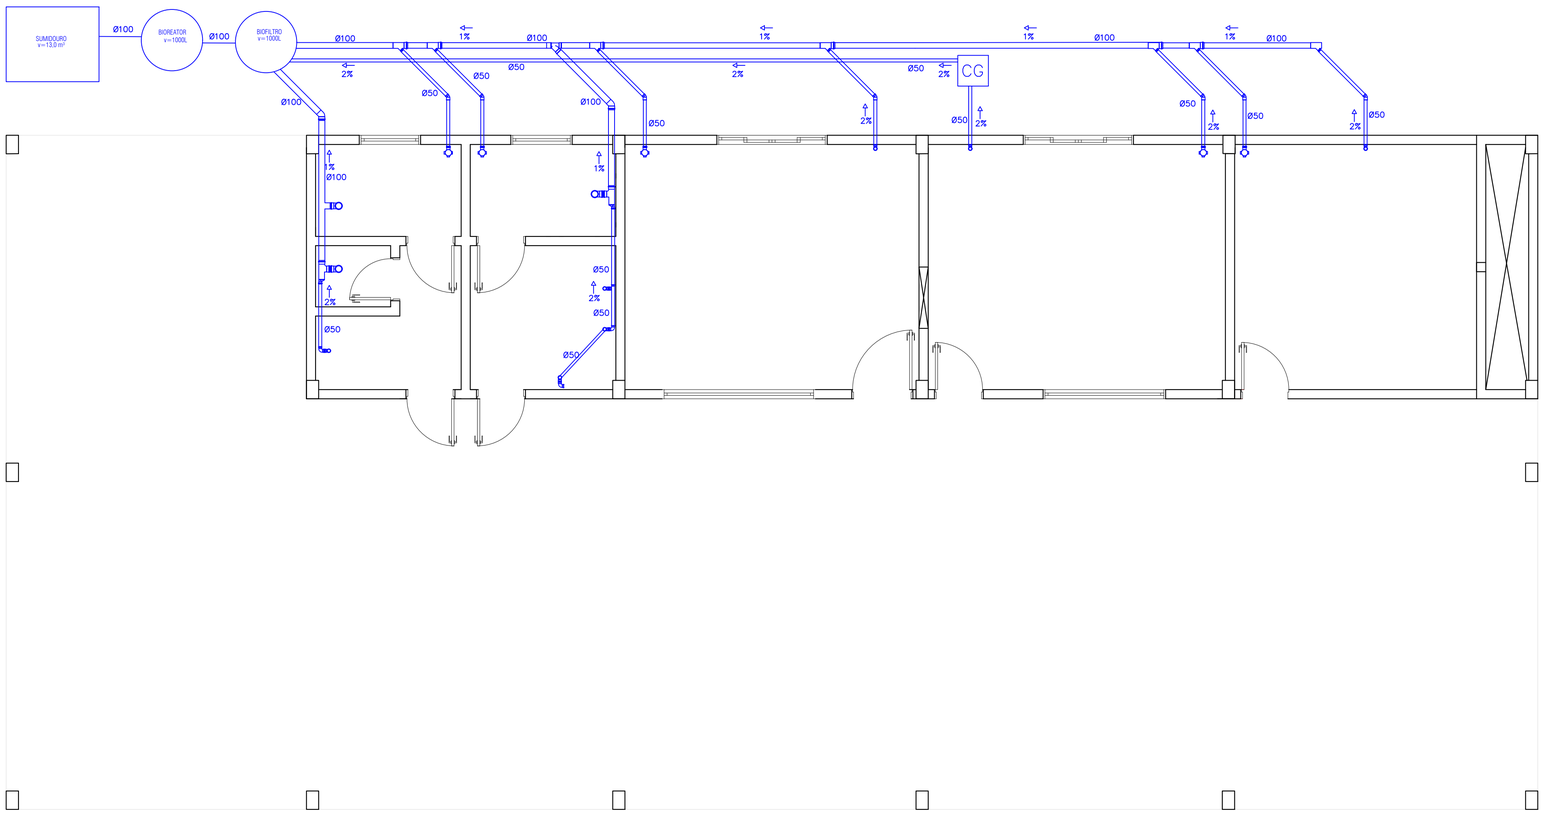

ESQUEMA DE ÁGUA
Escala 1:50

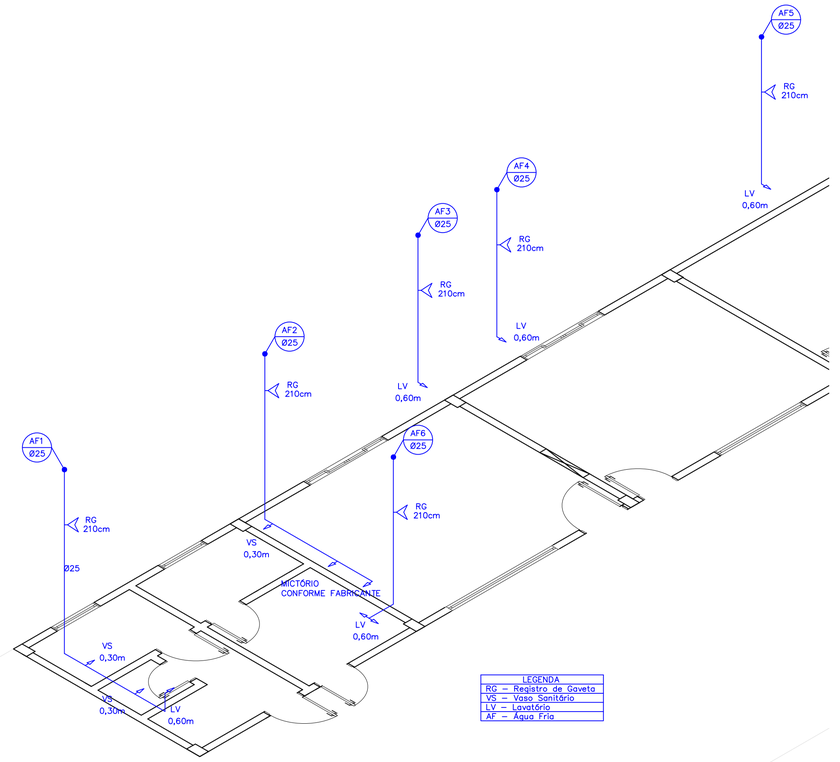

LEGENDA
RG – Registro de Gaveta
VS – Vaso Sanitário
LV – Lavatório
AF – Água Fria

ISOMÉTRICO ÁGUA FRIA
Escala 1:50

MUNICIPIO DE ÁGUAS DE CHAPECÓ

E-mail: engenharia@aguasdechapeco.sc.gov.br | Fone: (49) 991883261
Rua Porto União | nº 938 | Águas de Chapecó | SC

PROJETO: HIDROSSANITÁRIO

PROPRIETÁRIO: MUNICÍPIO DE ÁGUAS DE CHAPECÓ	CIDADE: ÁGUAS DE CHAPECÓ SC
ENDEREÇO: R. JOAÇABA, BAIRRO SÃO CRISTOVÃO	ÁREA TOTAL: 275,00 m²

PROPRIETÁRIO
MUNICÍPIO DE ÁGUAS DE CHAPECÓ
CNPJ 82.804.212.0001/96

OBRA: CONSTRUÇÃO DE EDIFICAÇÃO

CONTEÚDO
– ESQUEMA DE ÁGUA
– ESQUEMA DE ESGOTO

RESPONSÁVEL TÉCNICO
RENATA LORENZET
CREA SC 207.601-3

ESCALA: INDICADA	FORMATO: A1
DATA: NOVEMBRO/2025	PRANCHA: 03/05