
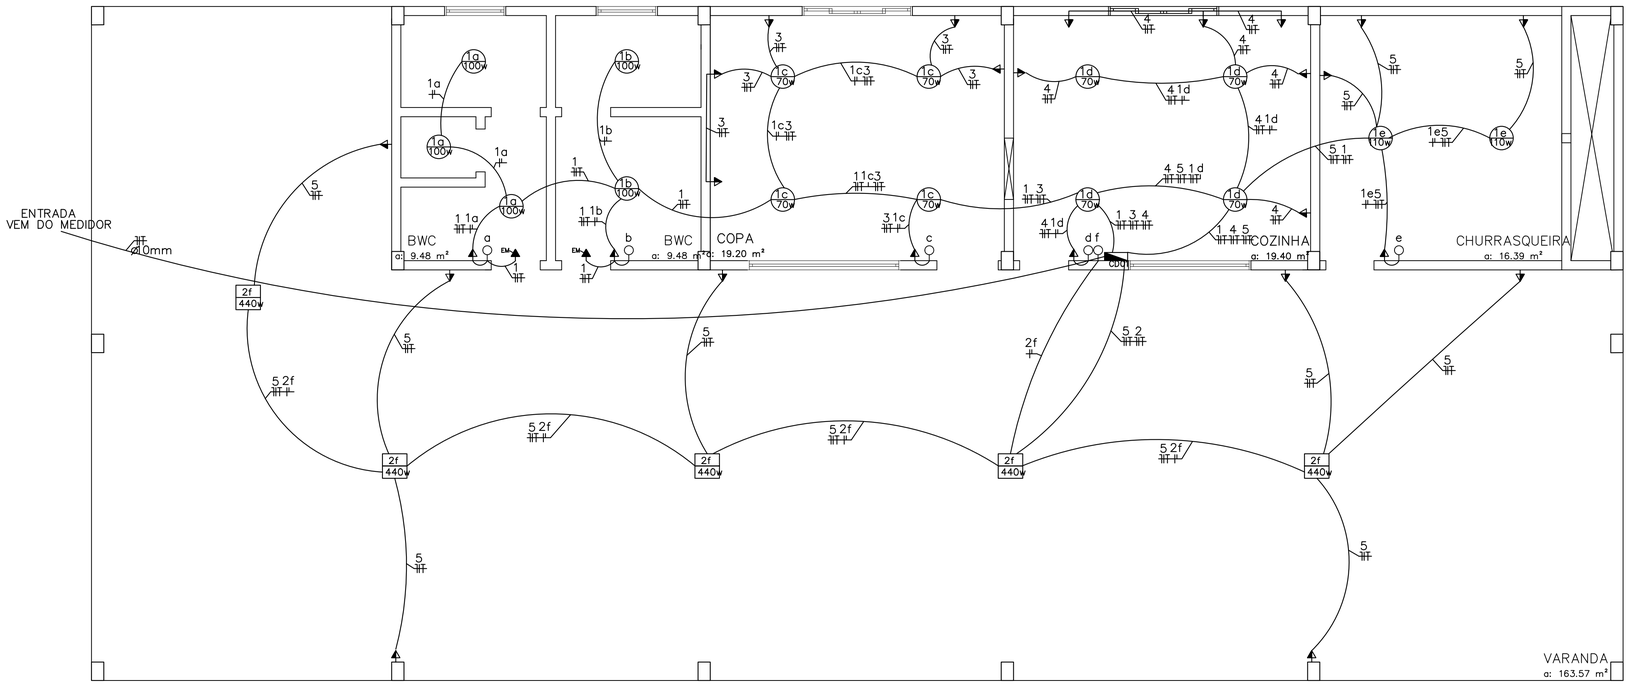


QUADRO DE CARGAS

CIRCUITO N°	CIRCUITO TIPO	TENSÃO (V)	LOCAL	POTÊNCIA (VA)	CORRENTE (A)	SEÇÃO DOS CONDUTORES	PROTEÇÃO TIPO	PROTEÇÃO POLOS	PROTEÇÃO CORR. NOM.
1	Iluminação + tomadas	220	Iluminação banheiros copa, cozinha, churrasq. tomadas banheiros	1780	8,09	2,5	DTM	1	15
2	Iluminação 2	220	Varanda	2200	10,00	2,5	DTM	1	15
3	Tomadas 1	220	Copa	2100	9,55	2,5	DTM	1	15
4	Tomadas 2	220	Cozinha	2200	10,00	2,5	DTM	1	15
5	Tomadas 3	220	Churrasqueira e varanda	1100	5,00	2,5	DTM	1	15
Distribuição			Quadro de distribuição				DTM +IDR	1 2	40
			Quadro de medidoção						

LEGENDA

- Fiação: neutro, fase e terra
- 2 Fiação: neutro, fase e retorno
- 2 Fio terra (aterramento)
- Tomada media (a 130cm piso acabado)
- Tomada de telefone (30 cm do piso acabado)
- Int Tomada de Internet (30 cm do piso acabado)
- EM Tomada p/ lâmpada de emergência (230 cm do piso acabado)
- A.C. Tomada p/ ar condicionado (270 cm do piso acabado)
- Tomada baixa (a 30cm piso acabado)
- Tomada 600VA (a 130cm piso acabado)
- Interruptor simples
- Interruptor paralelo
- Interruptor triplo paralelo
- Rack
- Tomada media (a 130cm piso acabado)

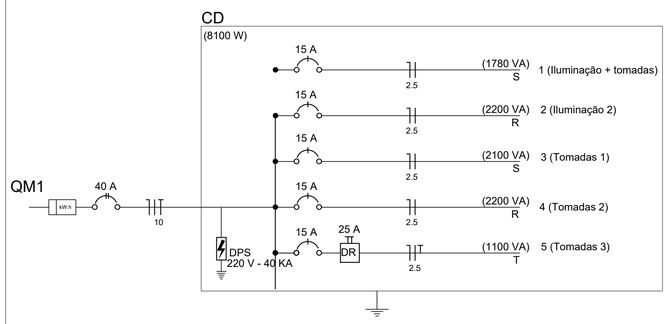

MUNICIPIO DE ÁGUAS DE CHAPECÓ

E-mail: engenharia@aguasdechapeco.sc.gov.br | Fone: (49) 991883261
Rua Porto União | nº 938 | Águas de Chapecó | SC

PROJETO: ELÉTRICO

PROPRIETÁRIO: MUNICÍPIO DE ÁGUAS DE CHAPECÓ
CIDADE: ÁGUAS DE CHAPECÓ SC
ENDEREÇO: R. JOAÇABA, BAIRRO SÃO CRISTOVÃO
ÁREA TOTAL: 275,00 m²

PROPRIETÁRIO: MUNICÍPIO DE ÁGUAS DE CHAPECÓ
CNPJ 82.804.212.0001/96

OBRA: CONSTRUÇÃO DE EDIFICAÇÃO

CONTEÚDO
- DETALHES
- PLANTA BAIXA

RESPONSÁVEL TÉCNICO: RENATA LORENZET
CREA SC 207.601-3

ESCALA: INDICADA
FORMATO: A1
DATA: NOVEMBRO/2025
PRANCHA: 05/05