

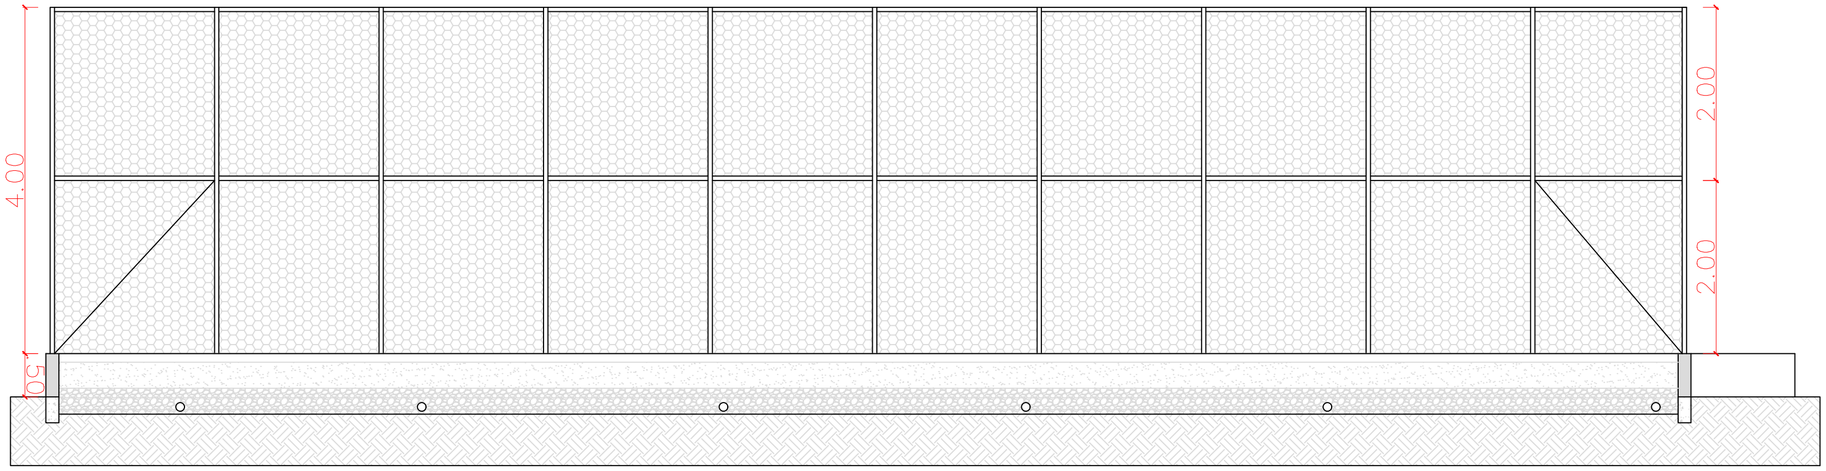



CORTE AA
Escala 1:50

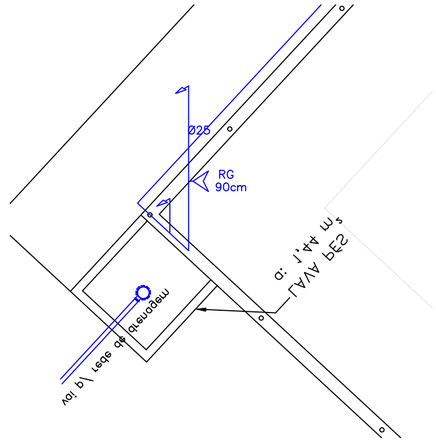

DETALHE HIDRAULICA
Escala 1:50

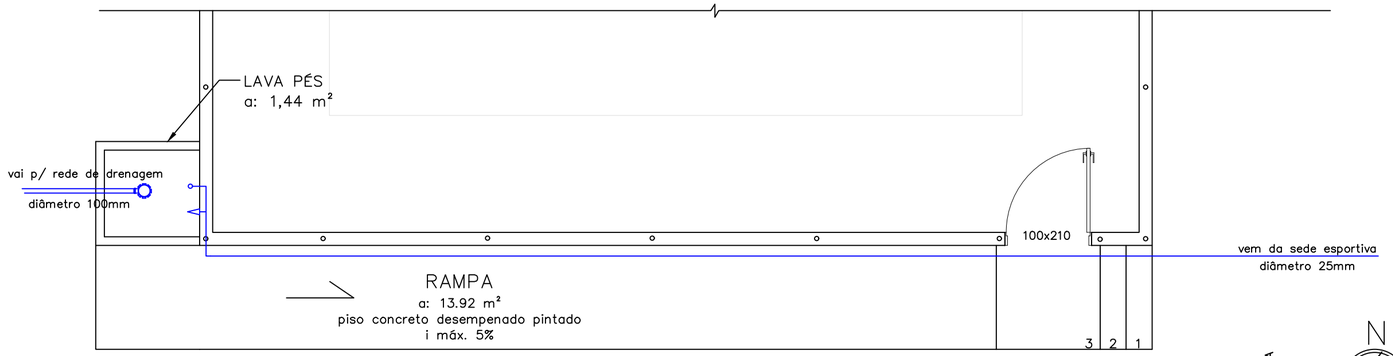

ESQUEMA HIDRÁULICO
Escala 1:50

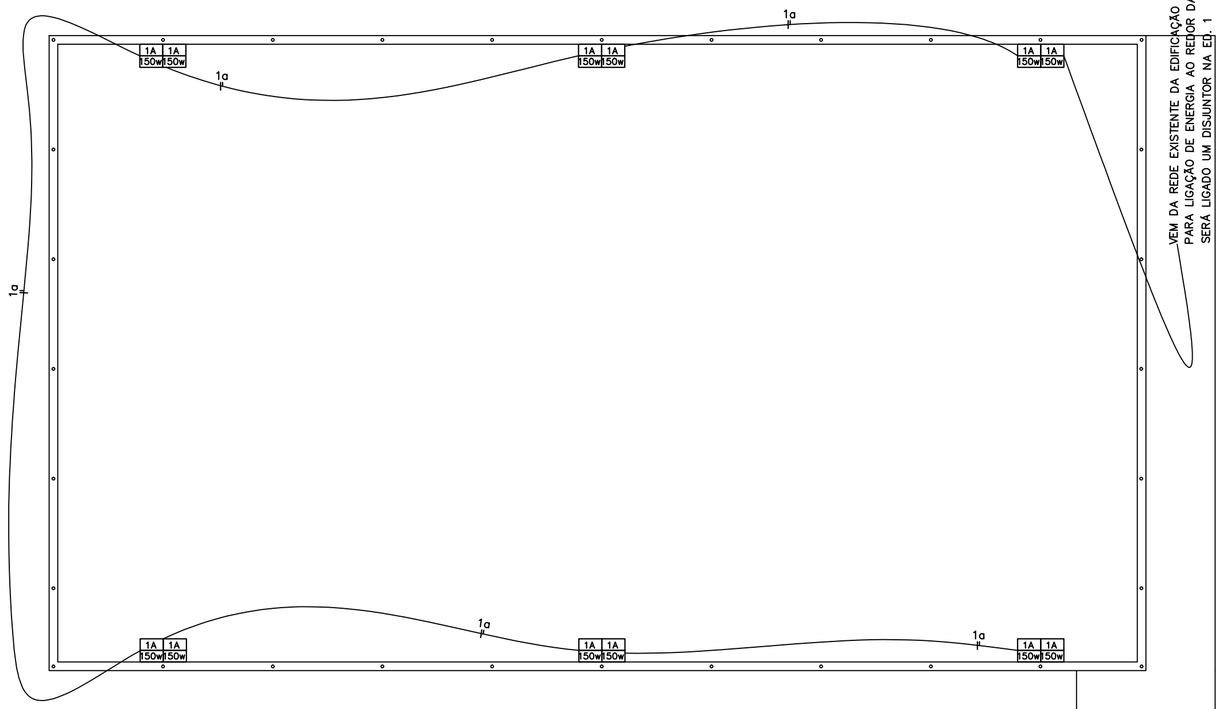

ESQUEMA ELÉTRICO
Escala 1:75

N

MUNICIPIO DE ÁGUAS DE CHAPECÓ

E-mail: engenharia@aguasdechapeco.sc.gov.br | Fone: (49) 991883261
Rua Porto União | nº 938 | Águas de Chapecó | SC

PROJETO
ARQUITETÔNICO

PROPRIETÁRIO MUNICÍPIO DE ÁGUAS DE CHAPECÓ
CIDADE ÁGUAS DE CHAPECÓ SC
ENDEREÇO R. JOAÇABA, BAIRRO SÃO CRISTOVÃO
ÁREA TOTAL 209,00 m²

PROPRIETÁRIO
MUNICÍPIO DE ÁGUAS DE CHAPECÓ
CNPJ 82.804.212.0001/96

OBRA
QUADRA DE AREIA

CONTEÚDO
- ESQUEMA ELÉTRICO
- ESQUEMA HIDRÁULICO
- CORTE AA

RESPON
gov.br Documento assinado digitalmente
RENATA LORENZET
Data: 15/09/2026 14:33:34-0300
Verifique em https://validar.iti.gov.br
RENATA LORENZET
CREA SC 207.601-3

ESCALA INDICADA
FORMATO A2
DATA SETEMBRO/2026
PRANCHA 02/02