



Rua Professor Ernesto Puhl


Q.59

Q.58

Q.57

Rua Professor Paulino Lucca

Rua João Filippi

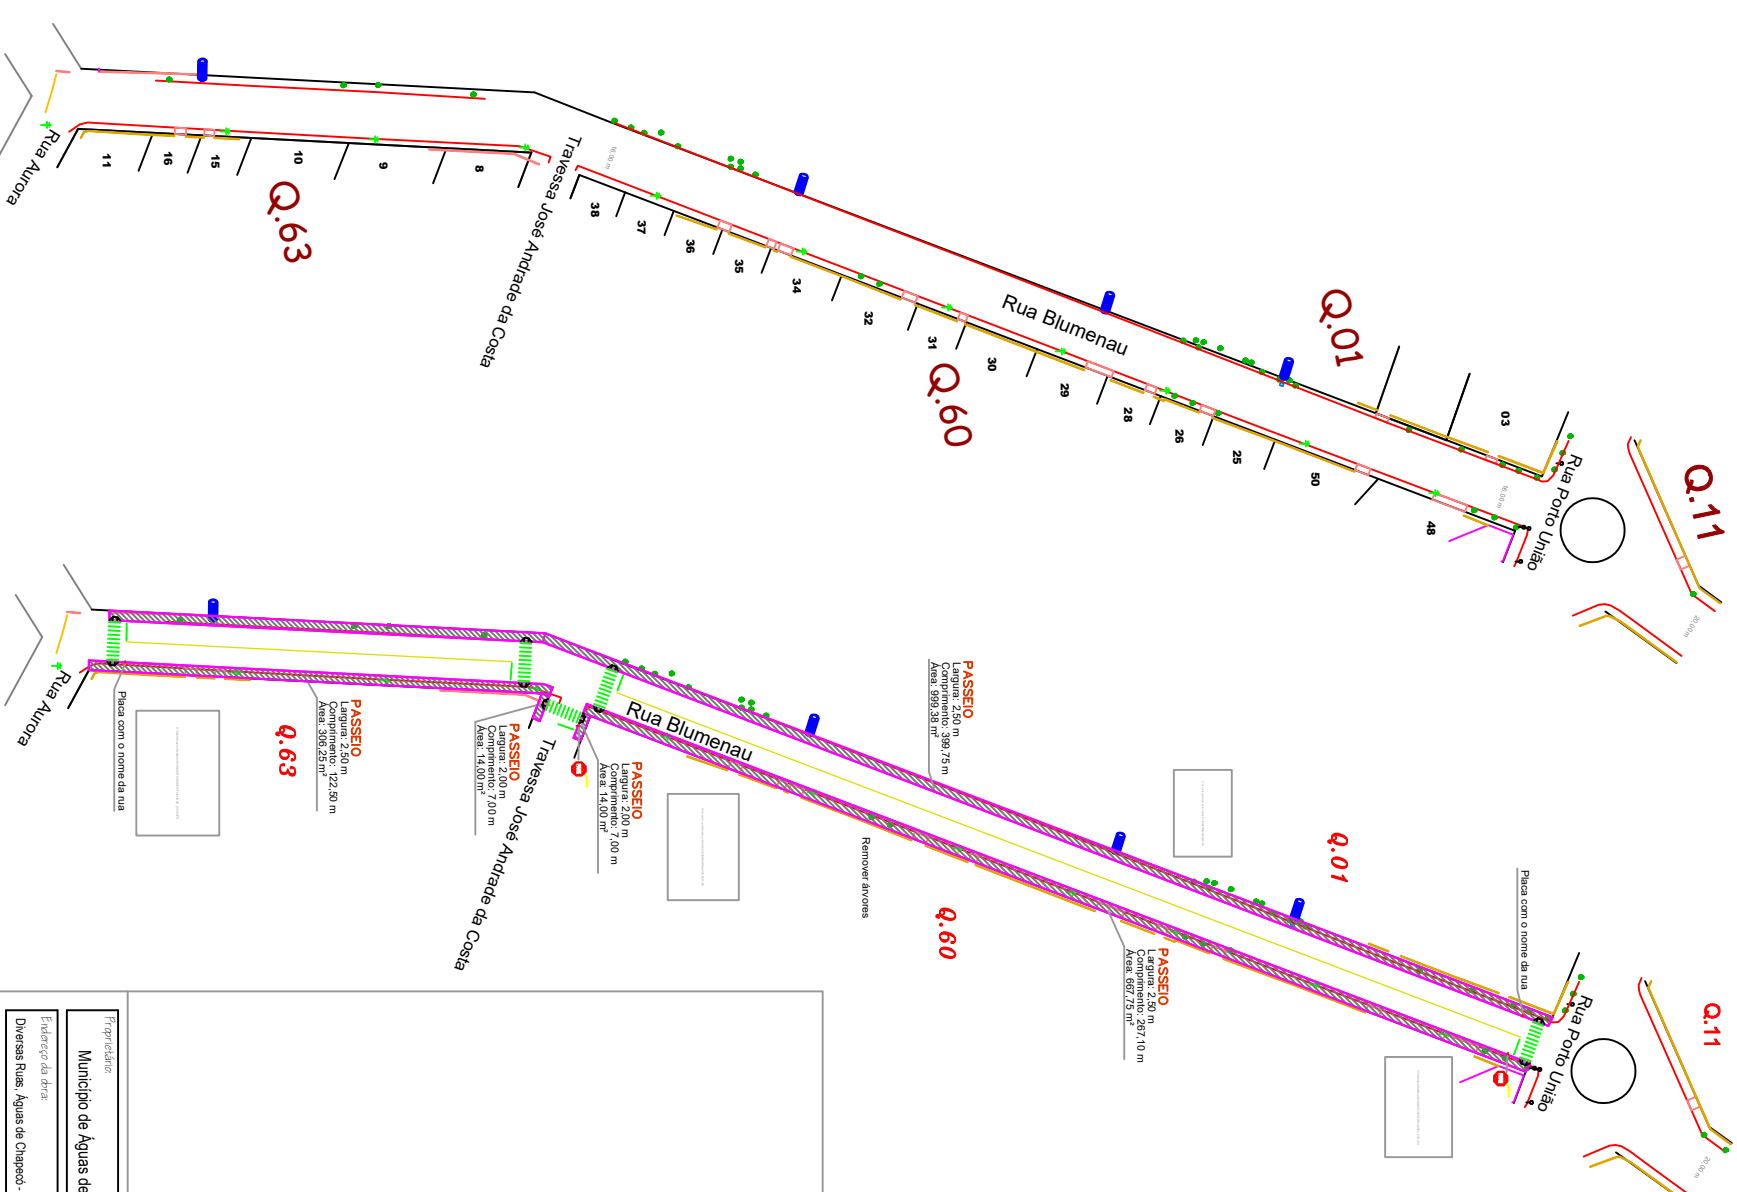

Rua Blumenau – trecho 01

Escala: 1:1.000

	Limite de lote

Projeto:	Pavimentação Asfáltica e Passeio Público	Área:	
		Indicada:	16/32
Isaura Müller - CREA/SC 1132477	Responsável Técnico		Município de Águas de Chapéu - Proprietário