
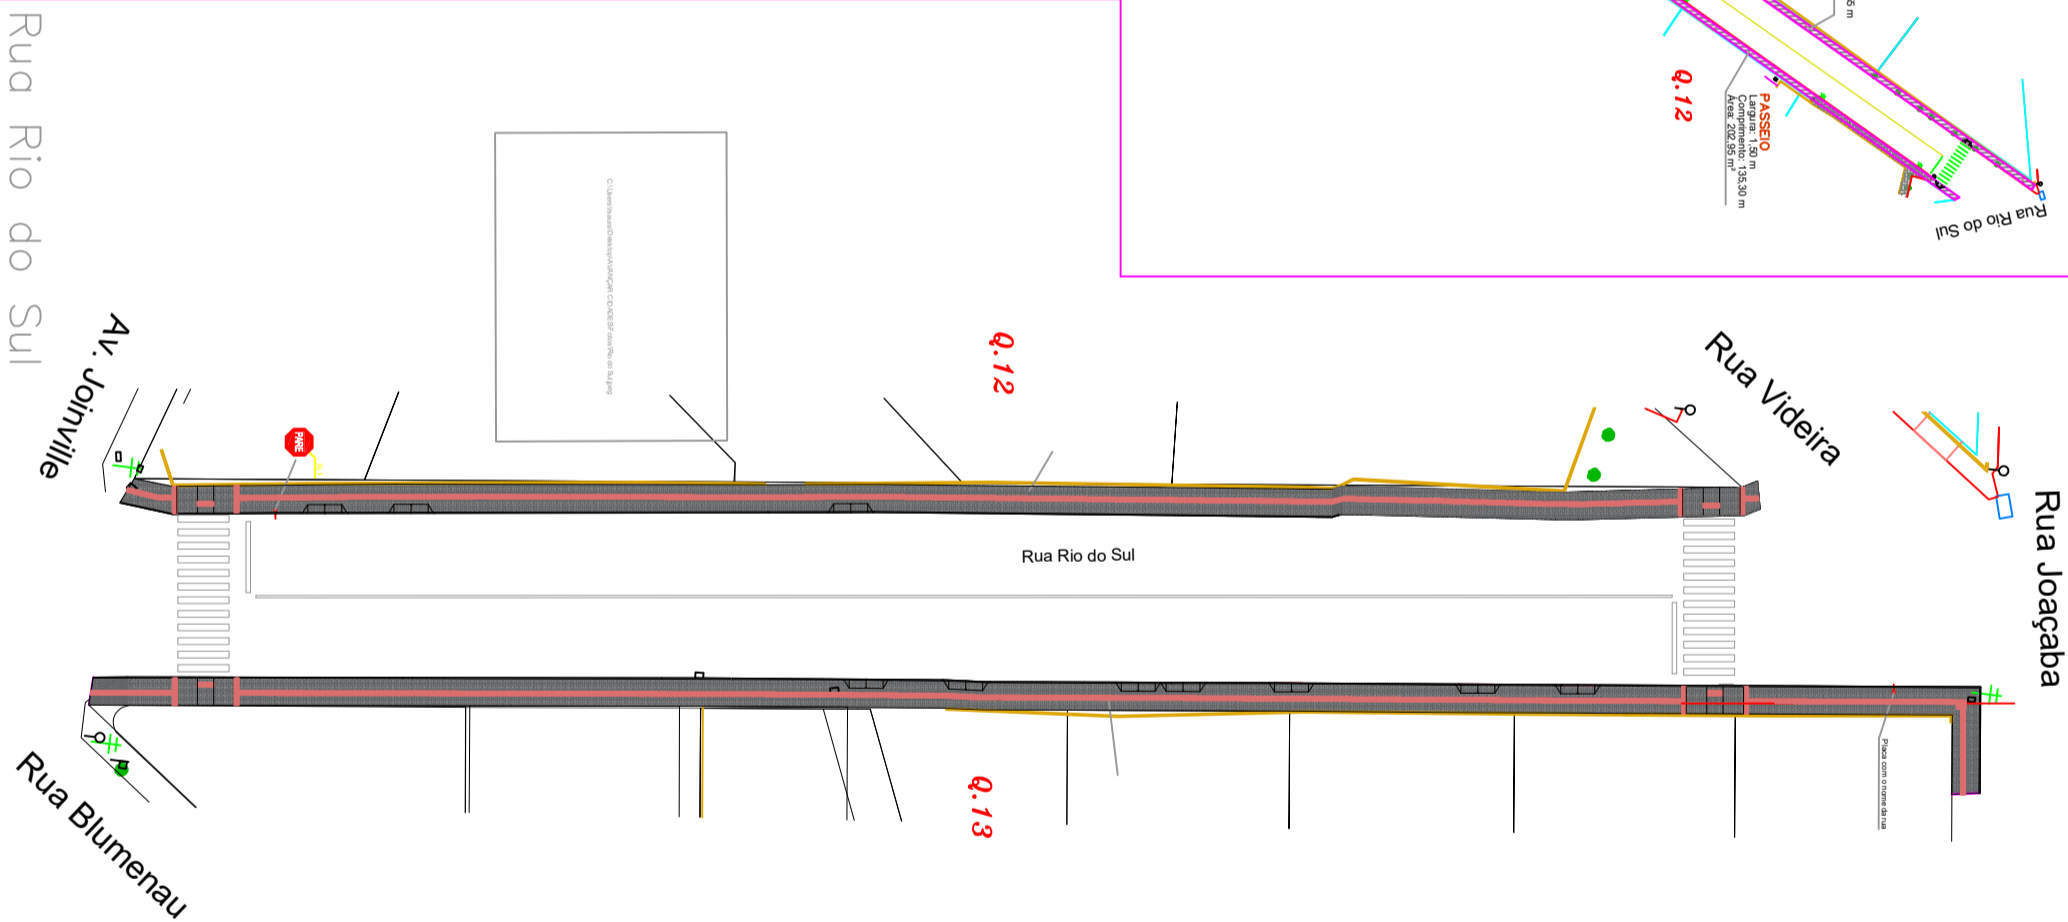



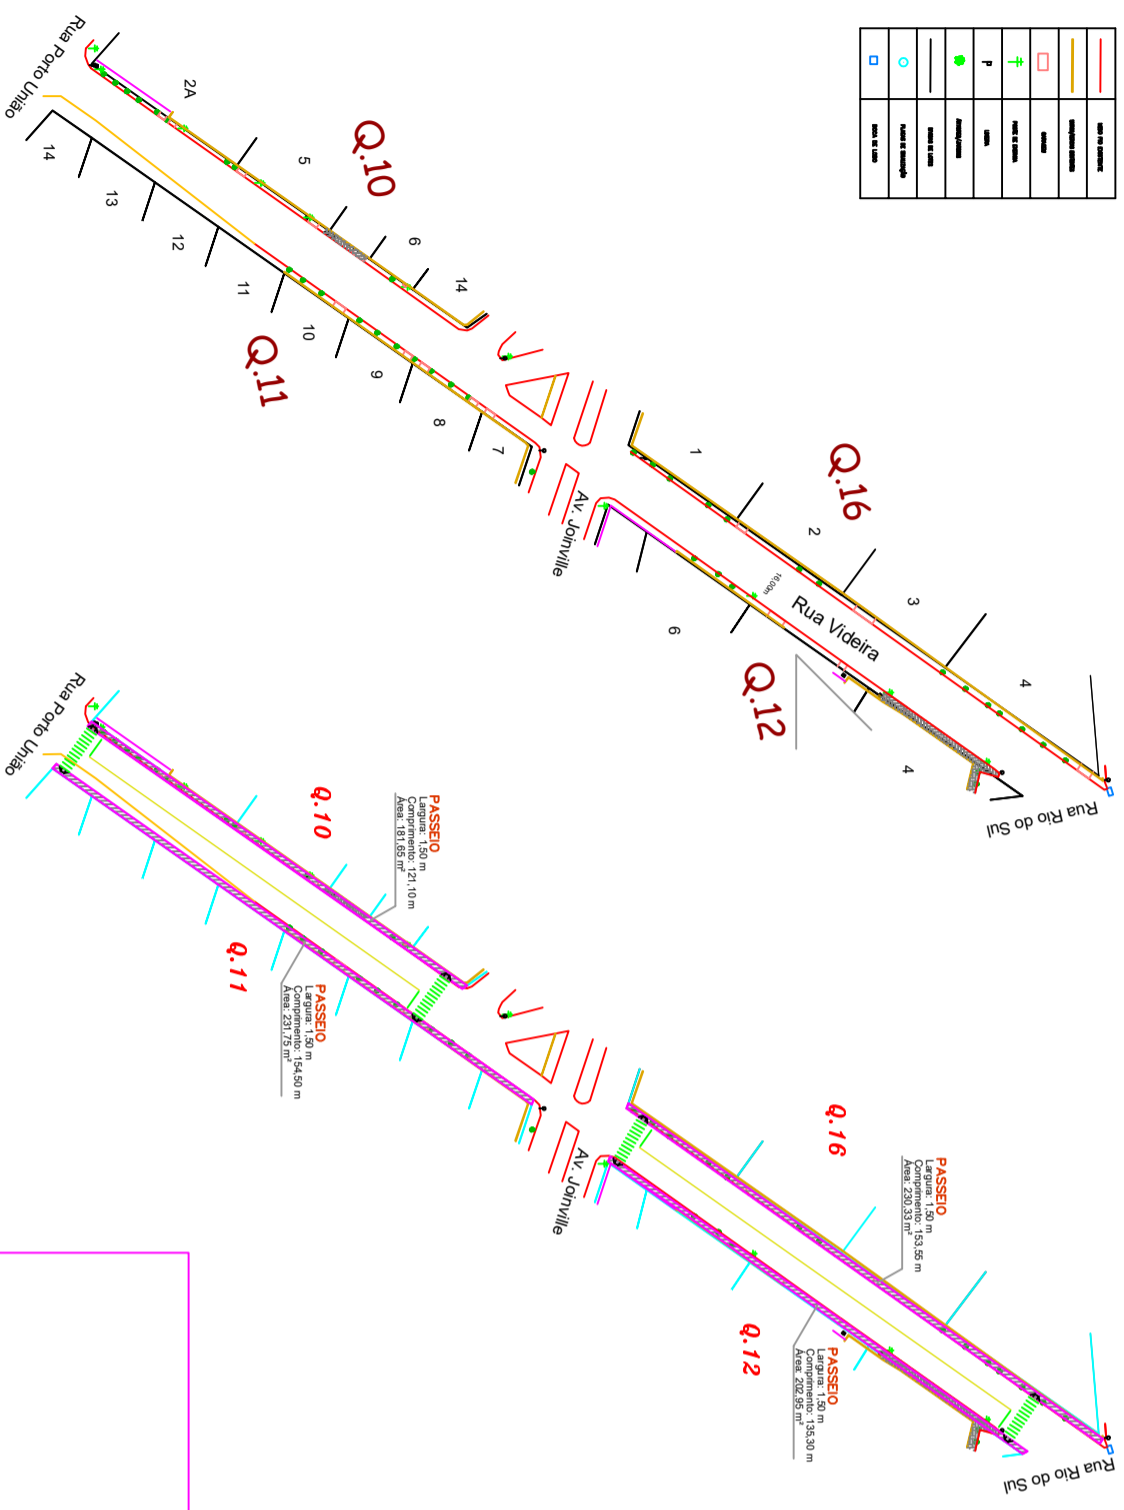

Rua Videira
 Escala: 1:1.000

Projeto:	Pavimentação Asfáltica e Passeio Público		
Conteúdo da prancha:	- Planta Base Situação Atual - Rua Videira - Planta Base Execução - Rua Videira - Planta Base Execução - Rua Rio do Sul	Área:	Francha:
		Escala:	21/32
		Indicada:	
Isaura Müller - CREA/SC 1132477 Responsável Técnico		Município de Águas de Chapadão Proprietário	