


Localização
Rua Campos Novos
Escala: _____ 1:1.000
ÁREA=5040,05 M²

Rua Campos Novos

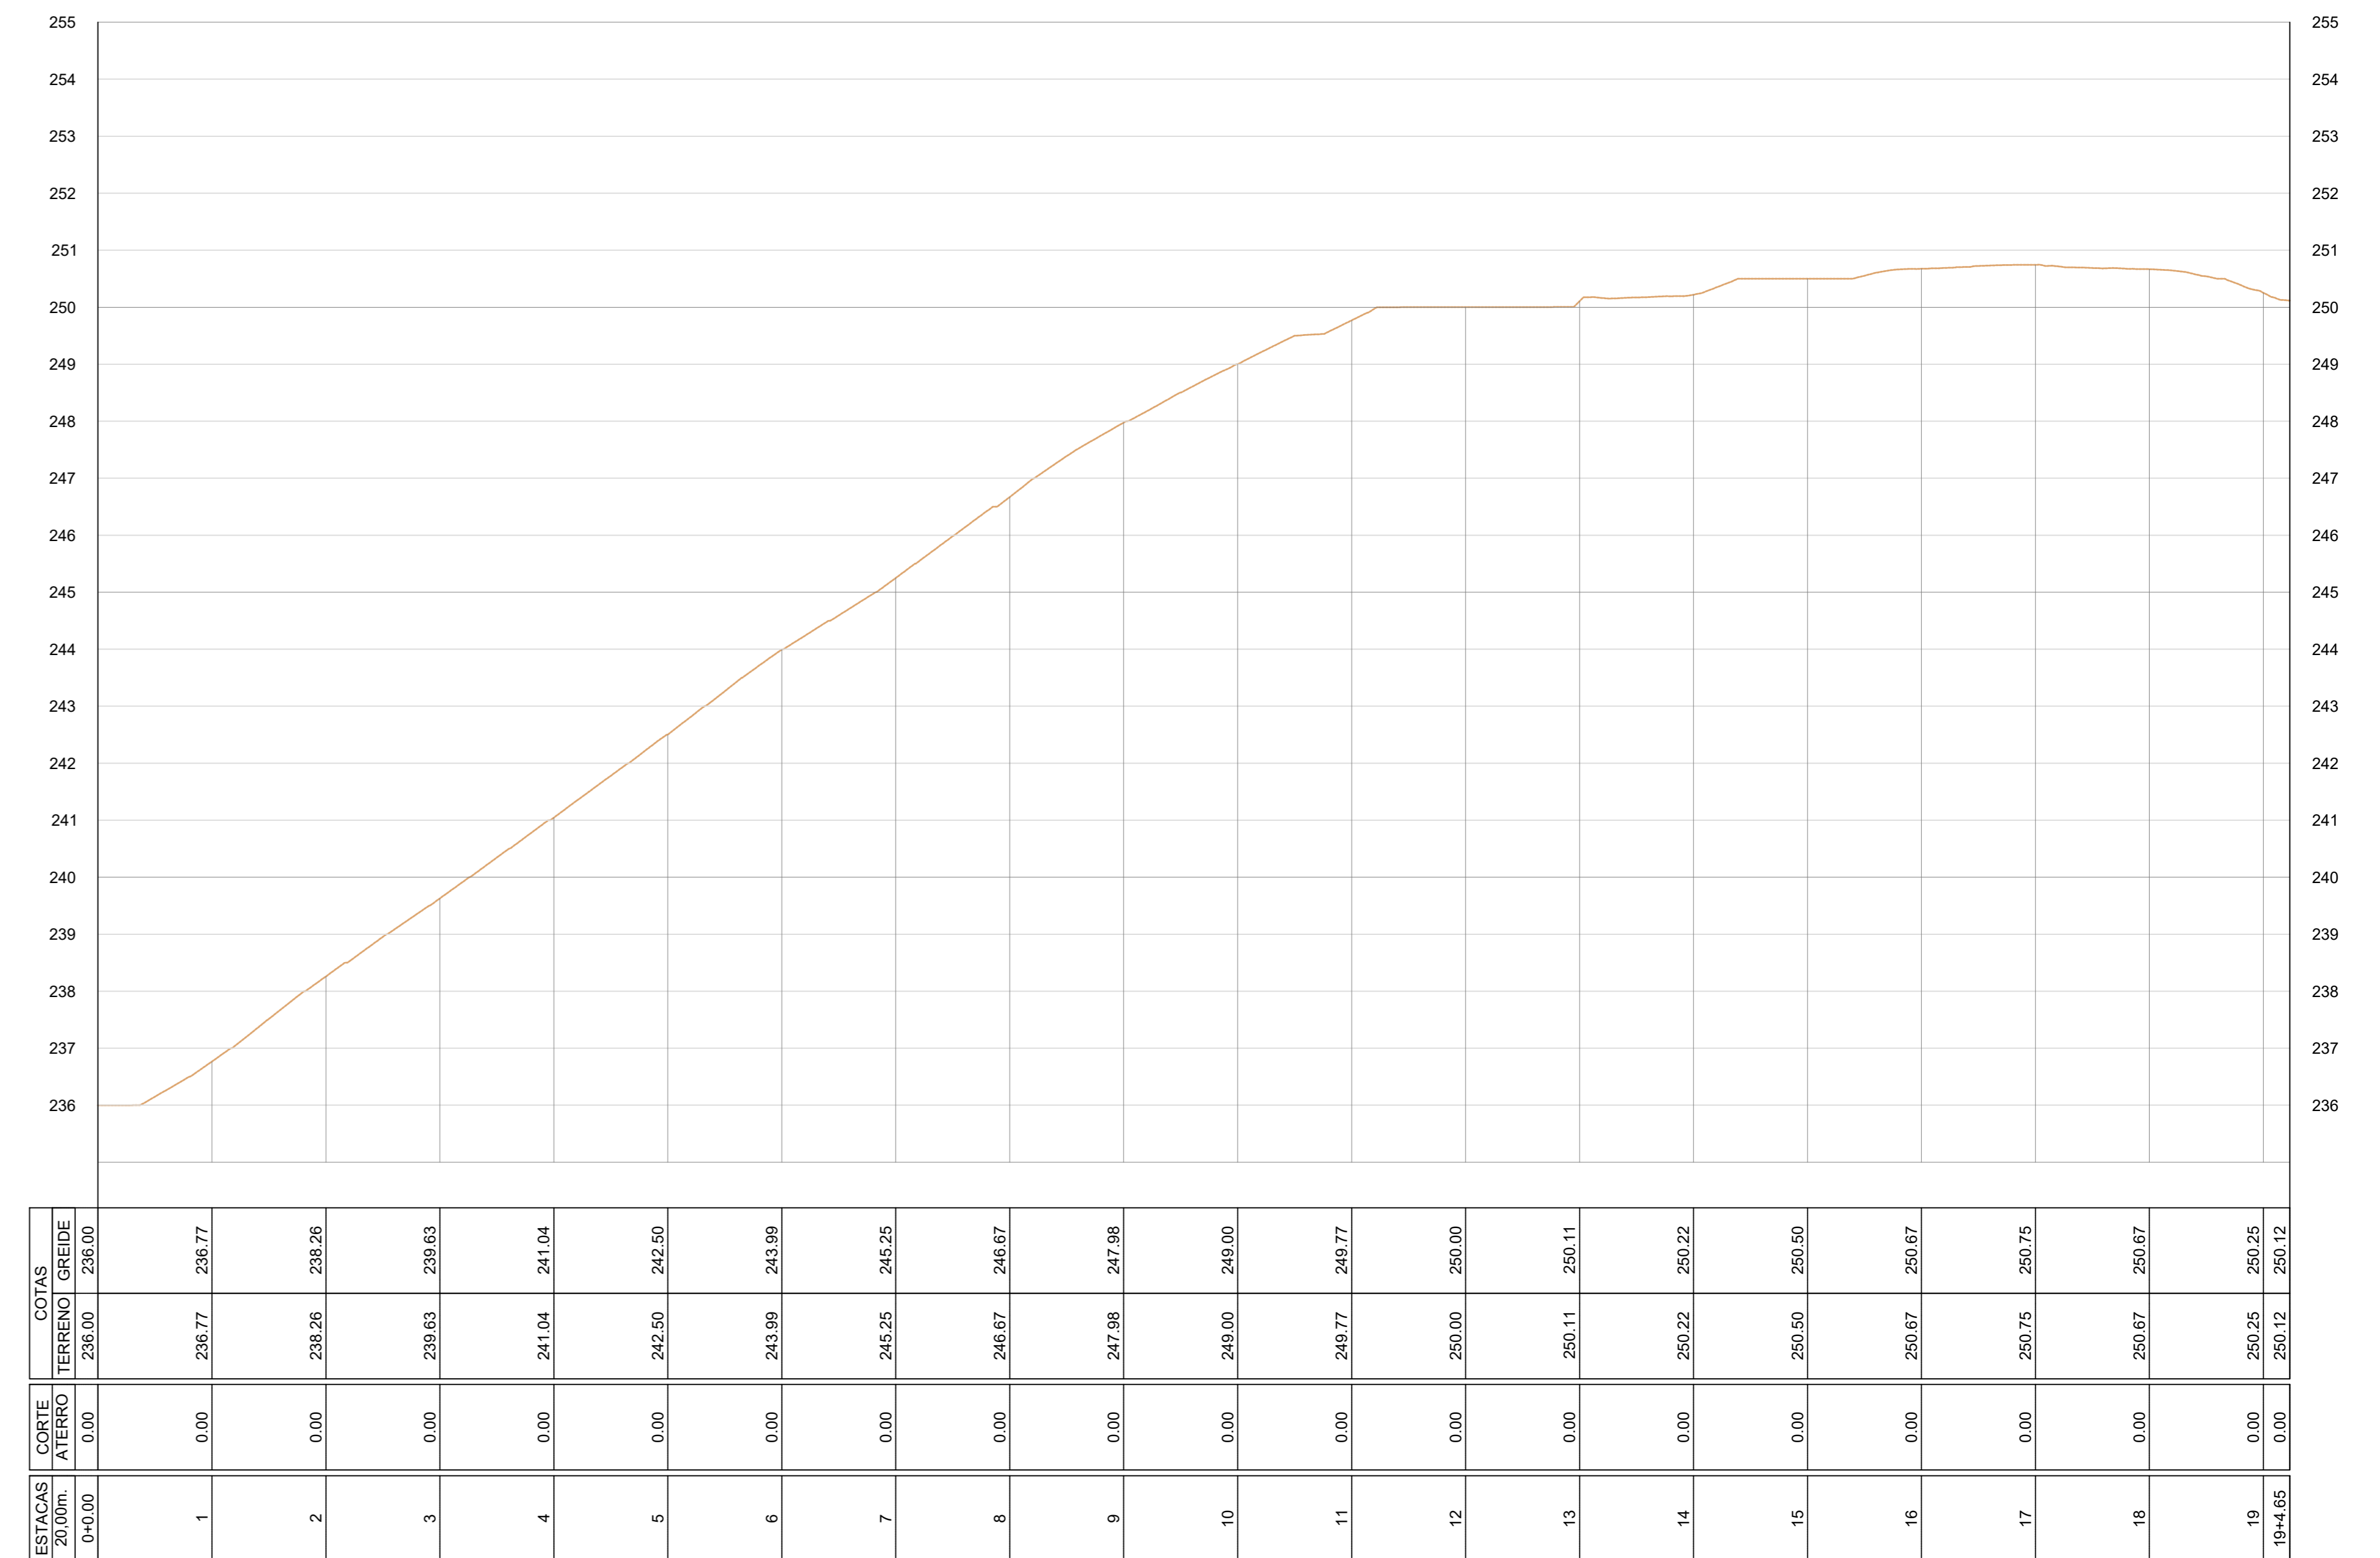

Perfil-estaqueamento
Escala: _____ 1:1.000
ÁREA=5040,05 M²

LEGENDA

- ÁRVORE
- GARAGENS E ENTRADAS
- PLACA DE SINALIZAÇÃO
- PLACA DE SINALIZAÇÃO
- TUBO EM CONCRETO Ø 40CM
- BOCA DE LOBO EXISTENTE
- BOCA DE LOBO A EXECUTAR
- SENTIDO DO FLUXO DE ESCOAMENTO

LEGENDA:

- PASSEIO ACESSÍVEL EXISTENTE
- PASSEIO ACESSÍVEL A SER EXECUTADO
- POSTE REDE ELÉTRICA
- ÁRVORE
- Vaga de Estacionamento para Pessoa com Deficiência - 2%
Pintura Cor branca com símbolo de acessibilidade universal em azul e branco
- Vaga de Estacionamento para Pessoa Idosa - 5%
Pintura Cor branca com escrita "IDOSO" em branco
- Marcação de Entrada de Garagem
Pintura Cor amarelo
- Faixa de Pedestres - Cor branca padrão CONTRAN
- Faixa de estacionamento, contínua - 0,10m
Cor branco
- Rampa de acesso a calçada (acessível)



Curvas de nível
Escala: _____ 1:1.000
ÁREA=5040,05 M²
Obs:
-Curvas de nível de 1m em 1m.
-Datum Sirgas 2000 22S, Datum Vertical Map Geo 2015.

MUNICÍPIO DE ÁGUAS DE CHAPECÓ		Junho/2023
Descrição OBRAS	Recapeamento asfáltico	Escala: 1/1000
Endereço OBRAS	Rua Campos Novos	Área: 5040,05
Comiss:	Planta de Localização Curvas de nível, perfil do solo.	Elaborado por: Caroline Leal Falcon Data: 01/03
Manuseio de Água de Chuva:		Responsável Técnico:
LEONAR ANTONIO HENTGES Projetista		ALINE DEZORDI CASARIN Engenheira Civil - CRECAT 19023